



## SNITT.

TERRENGDETALJER BESTEMMES PÅ HVERT PROSJEKT.  
ANTALL MANNHULL BESTEMMES PÅ HVERT PROSJEKT.

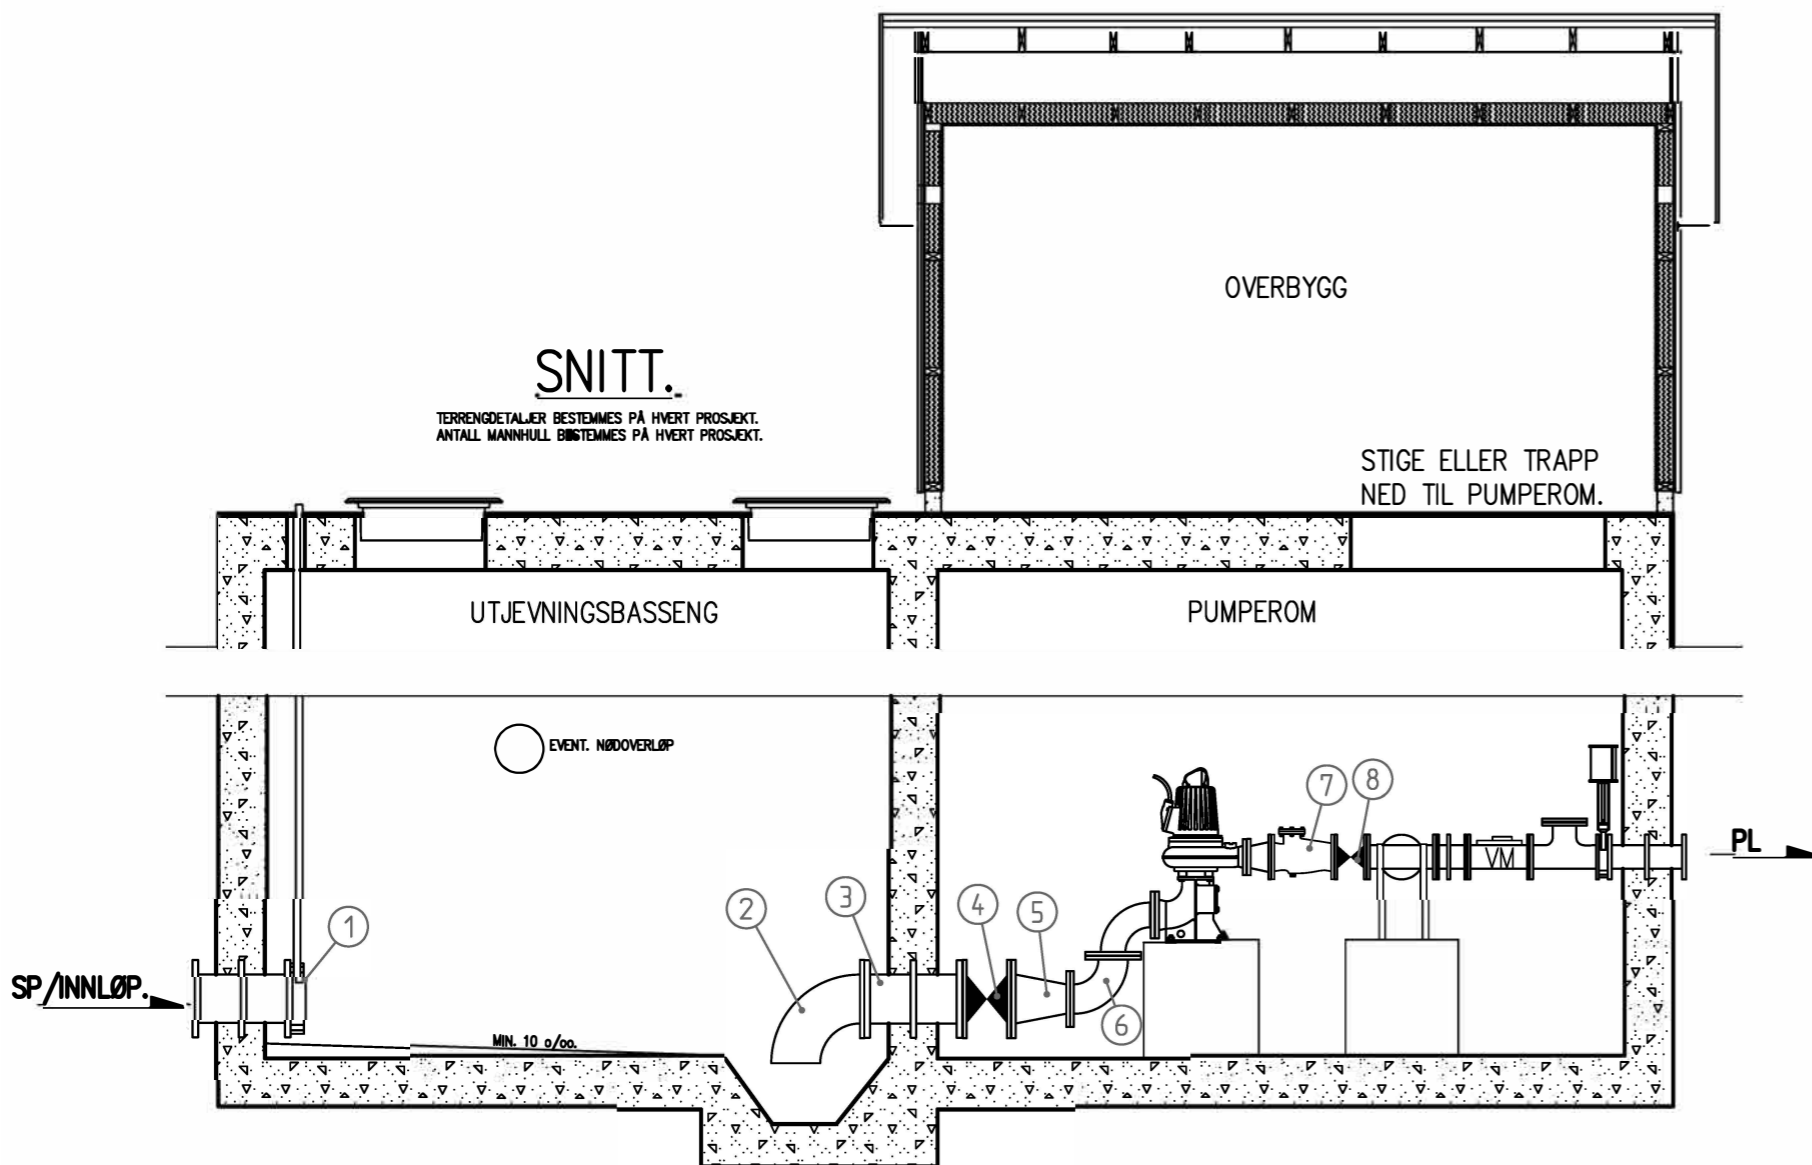

## PLAN.

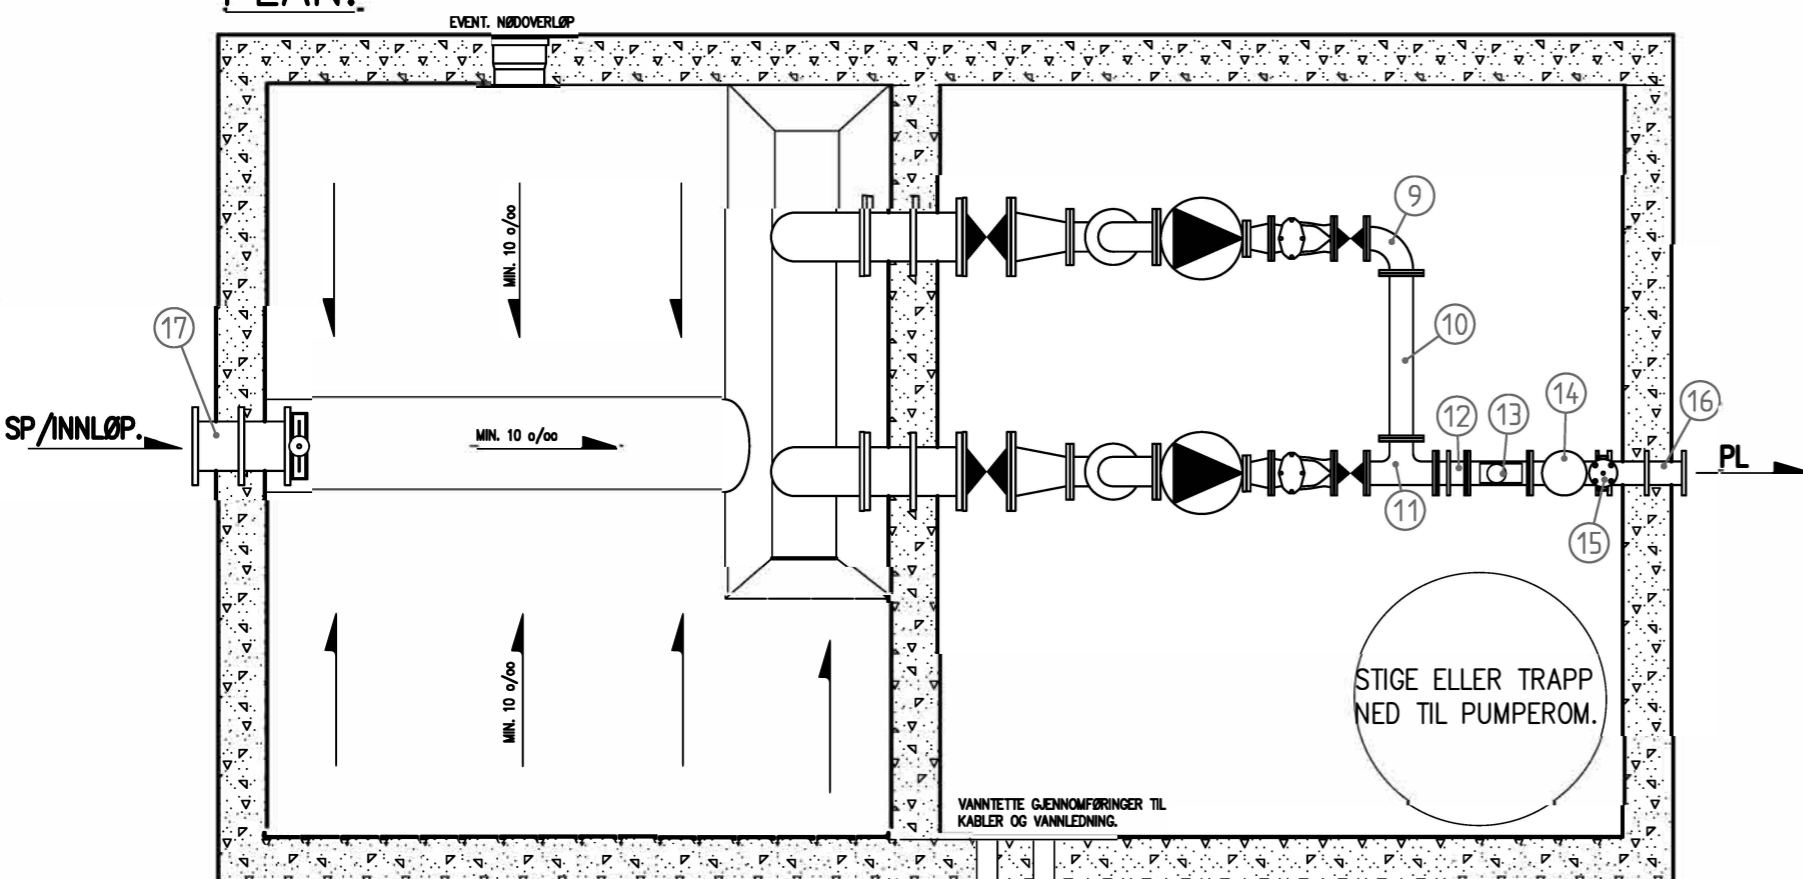

## POS.-LISTE.

Pos	Beskrivelse	NT	Ant	Anmerking
1	Innløpsventil		1	Teleskop til terreng.
2	90 gr. flensebend		2	
3	Flenserør	10	2	Innmuringskrave
4	Sluse-/spjeldventil	10	2	Ratt eller aktuator.
5	Flenseovergang	10	2	
6	90 gr. flensebend	10	4	
7	Tilbakeslagsventil	10	2	
8	Sluse-/spjeldventil	10	2	Ratt eller aktuator.
9	90 gr. flensebend	10	1	
10	Flenserør	10	1	
11	Flense T-rør	10	1	
12	Innbygningsstykke	10	1	
13	Vannmåler	10	1	
14	Flense T-rør	10	1	Innføring av renseplugg
15	Spjeldventil	10	1	Med styring.
16	Flenserør	10	1	Med innmuringskrave
17	Flenserør	10	1	Med innmuringskrave.

## MERKNADER.

FØLGENDE ELEMENTER BESTEMMES VED HVERT PROSJEKT:

- MÅLSETTING.
- BETONGKVALITET OG ARMERING.
- INNVENTAR I OVERBYGG.
- ARMATUR I UTJEVNINGSMAGASIN OG PUMPEROM.
- EL- OG VVS-INSTALLASJONER.
- FORANKRINGER OG UTFORMING AV RENNER ETC.
- EVENT. BEHOV FOR SPUNTING/GEOTEKNIKK.
- PUMPETYPE OG STYRINGER.

TILKOBLING TIL DRIFTSKONTROLLEN MED RADIOSAMBAND.

HENVISNING TIL TEKSTDEL I KOMMUNENS VA-RETNINGSLINJER OG DETALJPLANER FOR DE ENKELTE ANLEGG.

REV	ANTALL	REVIDERINGEN GJELDER	NR	SIGN	DATO
Type anlegg: <b>VANN OG AVLØP</b>			SEKSJONSLEDER	SAKSBEHANDLER	
Tittel: <b>UTFORMING AV PLASSTØPT PUMPE- STASJON FOR SP.</b>			Kartreferanse	Tegnet A.R.TANGEN	
STANDARD UTFORMING. PLAN OG SNITT.				Dato 13.12.2010.	
				Anlegg	
				Drift	
				Godkjent	



**TØNSBERG KOMMUNE**  
**TEKNISK DRIFT**

HALFDAN WILHELMSSENSALLÉ 1  
3110 TØNSBERG

TEGNINGSNR:

350 - 524