


21200 Hermelinveien 9

illustrasjoner fjernvirking

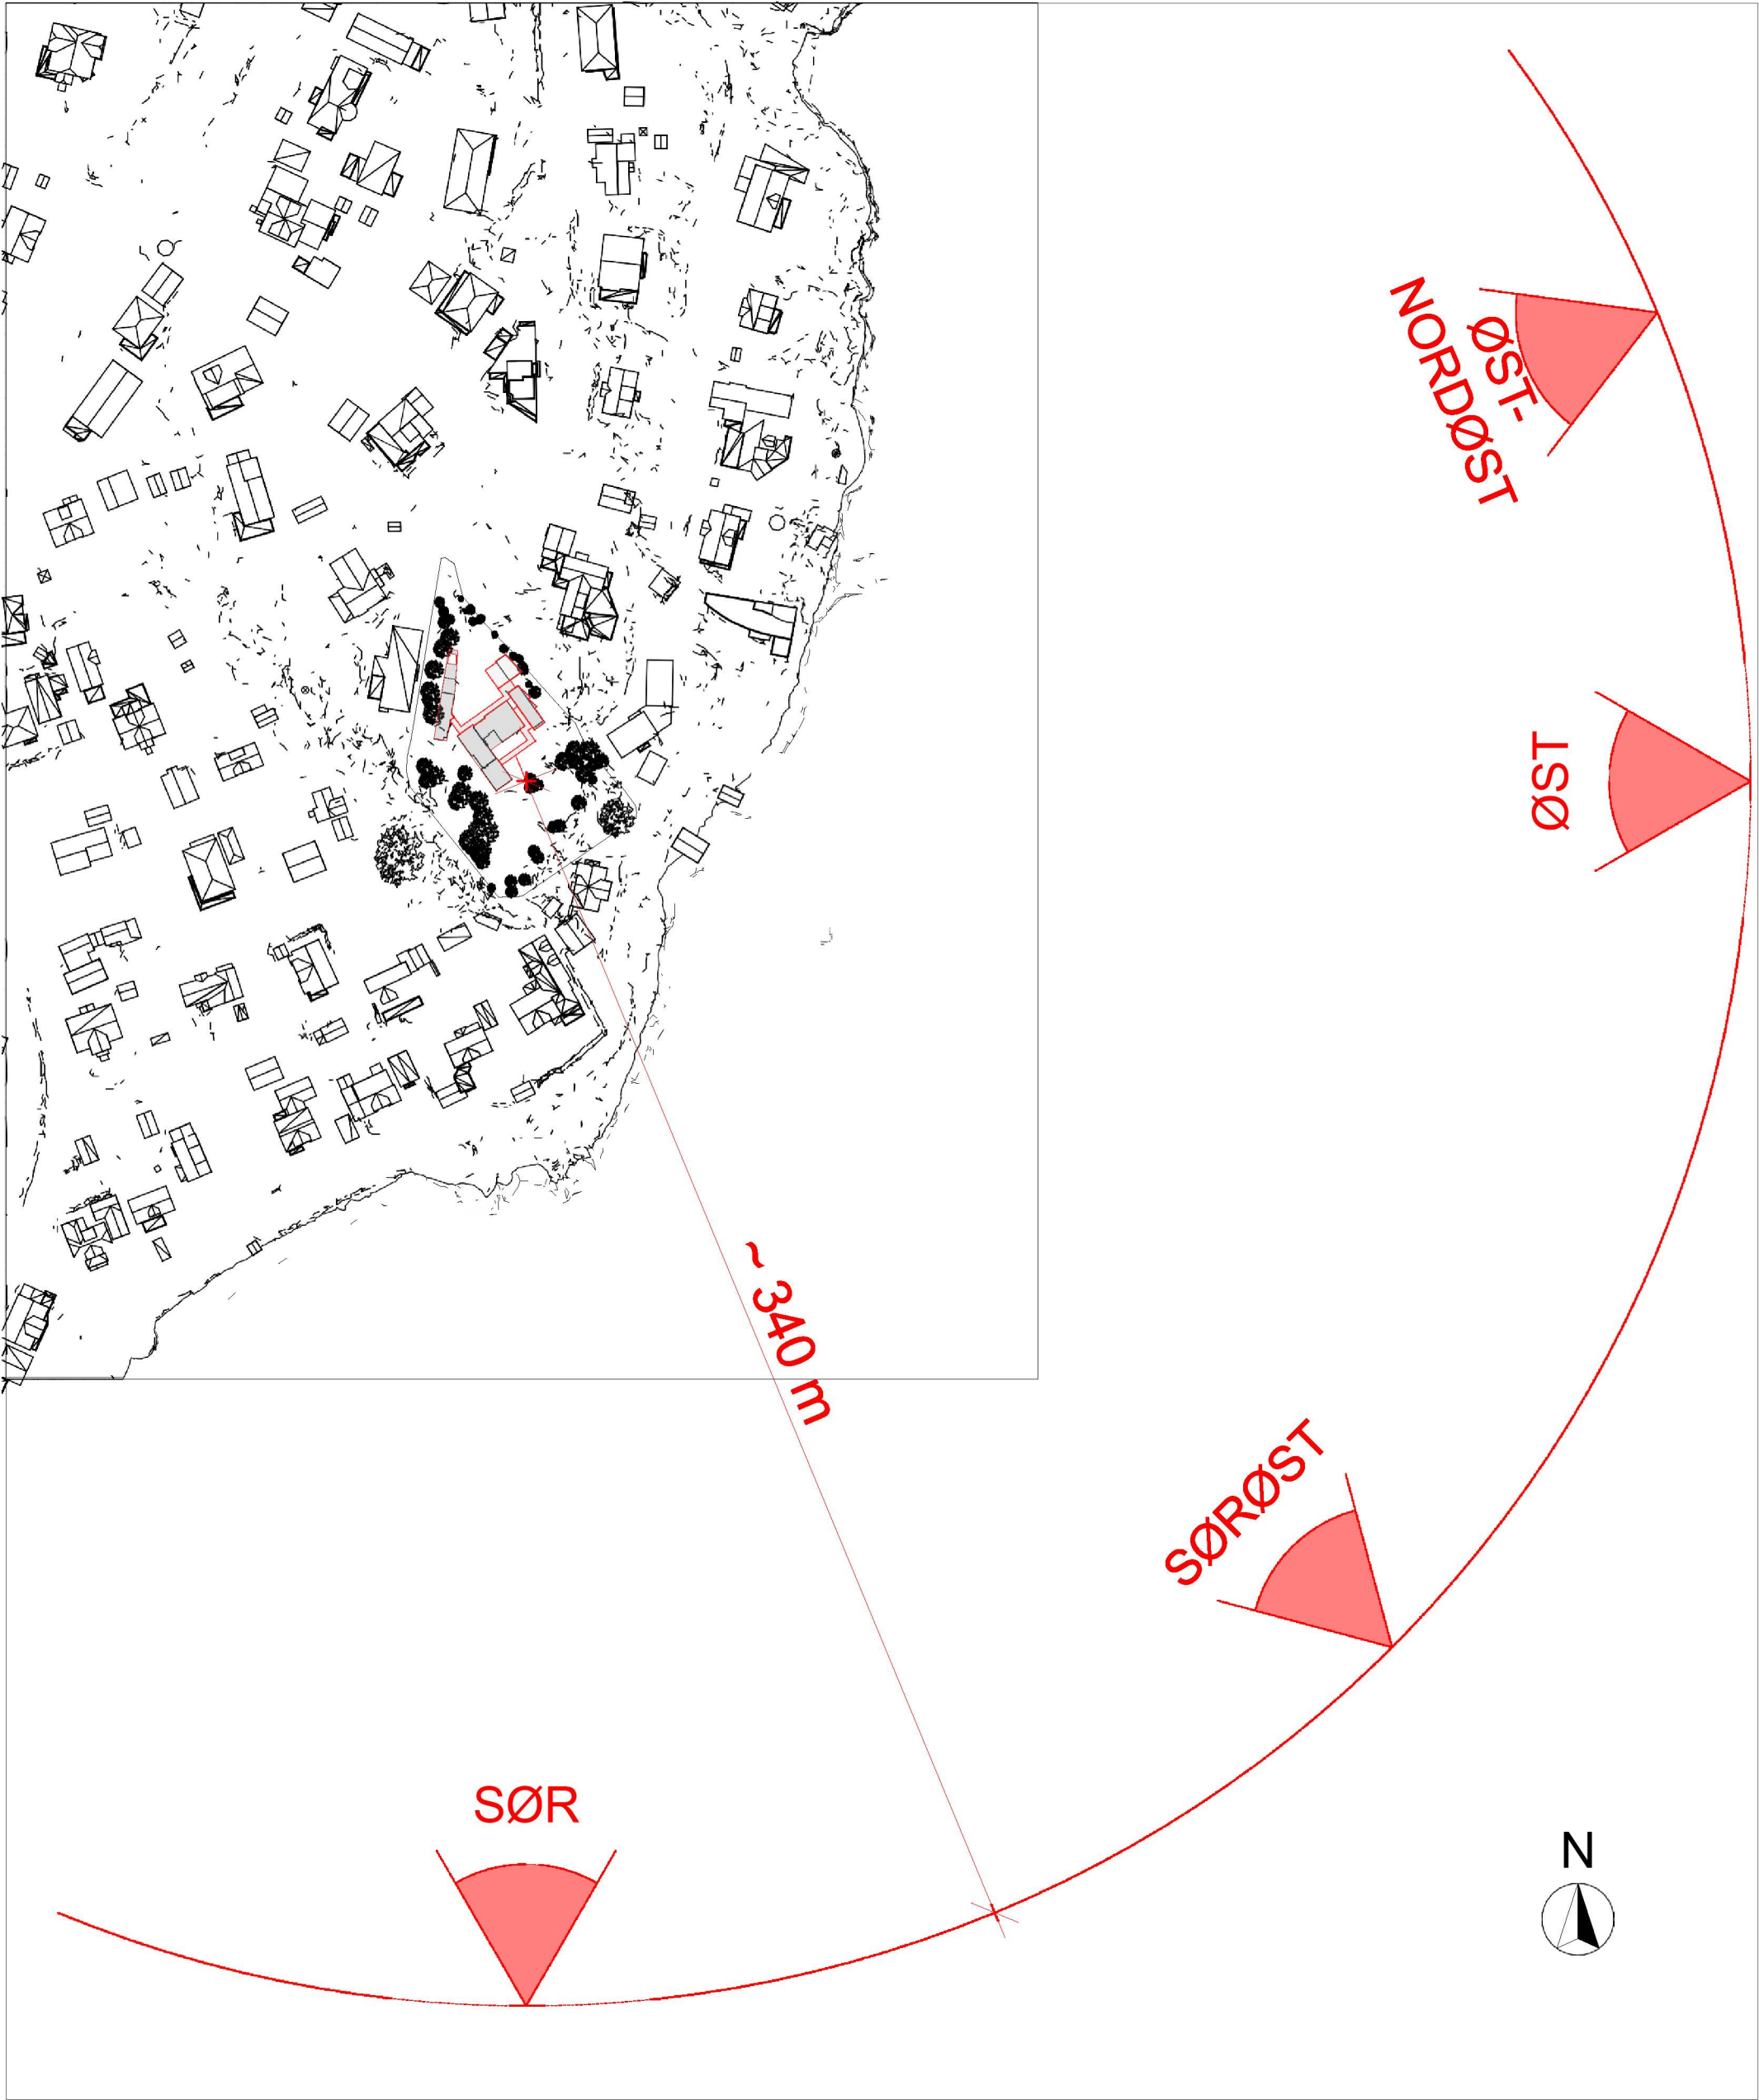




Arkitekt SPIR	Prosjekt 21200 Hermelinveien 9 Ny enebolig	Dato opprettet 12.01.21	Sign.	Fase: Fase	Tegning: 3D FRA SØR - ØYEHØYDE C+3m	Tegningsnr. A-3D-01
		Mål 1:200	Kontroll:	Type: Forprosjekt		G.nr/B.nr: Gnr/Bnr 158/148





Arkitekt SPIR	Prosjekt 21200 Hermelinveien 9 Ny enebolig	Dato opprettet 12.01.21	Sign.	Fase: Fase	Tegning: 3D FRA SØRØST - ØYEHØYDE C+3m	Tegningsnr. A-3D-02
		Mål 1:200	Kontroll:	Type: Forprosjekt		G.nr/B.nr: Gnr/Bnr 158/148



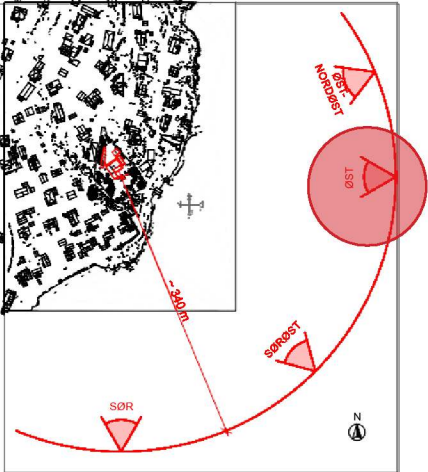

Arkitekt SPIR	Prosjekt 21200 Hermelinveien 9 Ny enebolig	Dato opprettet 12.01.21	Sign.	Fase: Fase	Tegning: 3D FRA ØST - ØYEHØYDE C+3m	Tegningsnr. A-3D-03
		Mål 1:200	Kontroll:	Type: Forprosjekt		G.nr/B.nr: Gnr/Bnr 158/148





Arkitekt SPIR	Prosjekt 21200 Hermelinveien 9 Ny enebolig	Dato opprettet 12.01.21	Sign.	Fase: Fase	Tegning: 3D FRA ØST-NORDØST - ØYEHØYDE C+3m	Tegningsnr. A-3D-04
		Mål 1:200	Kontroll:	Type: Forprosjekt		G.nr/B.nr: Gnr/Bnr 158/148

