


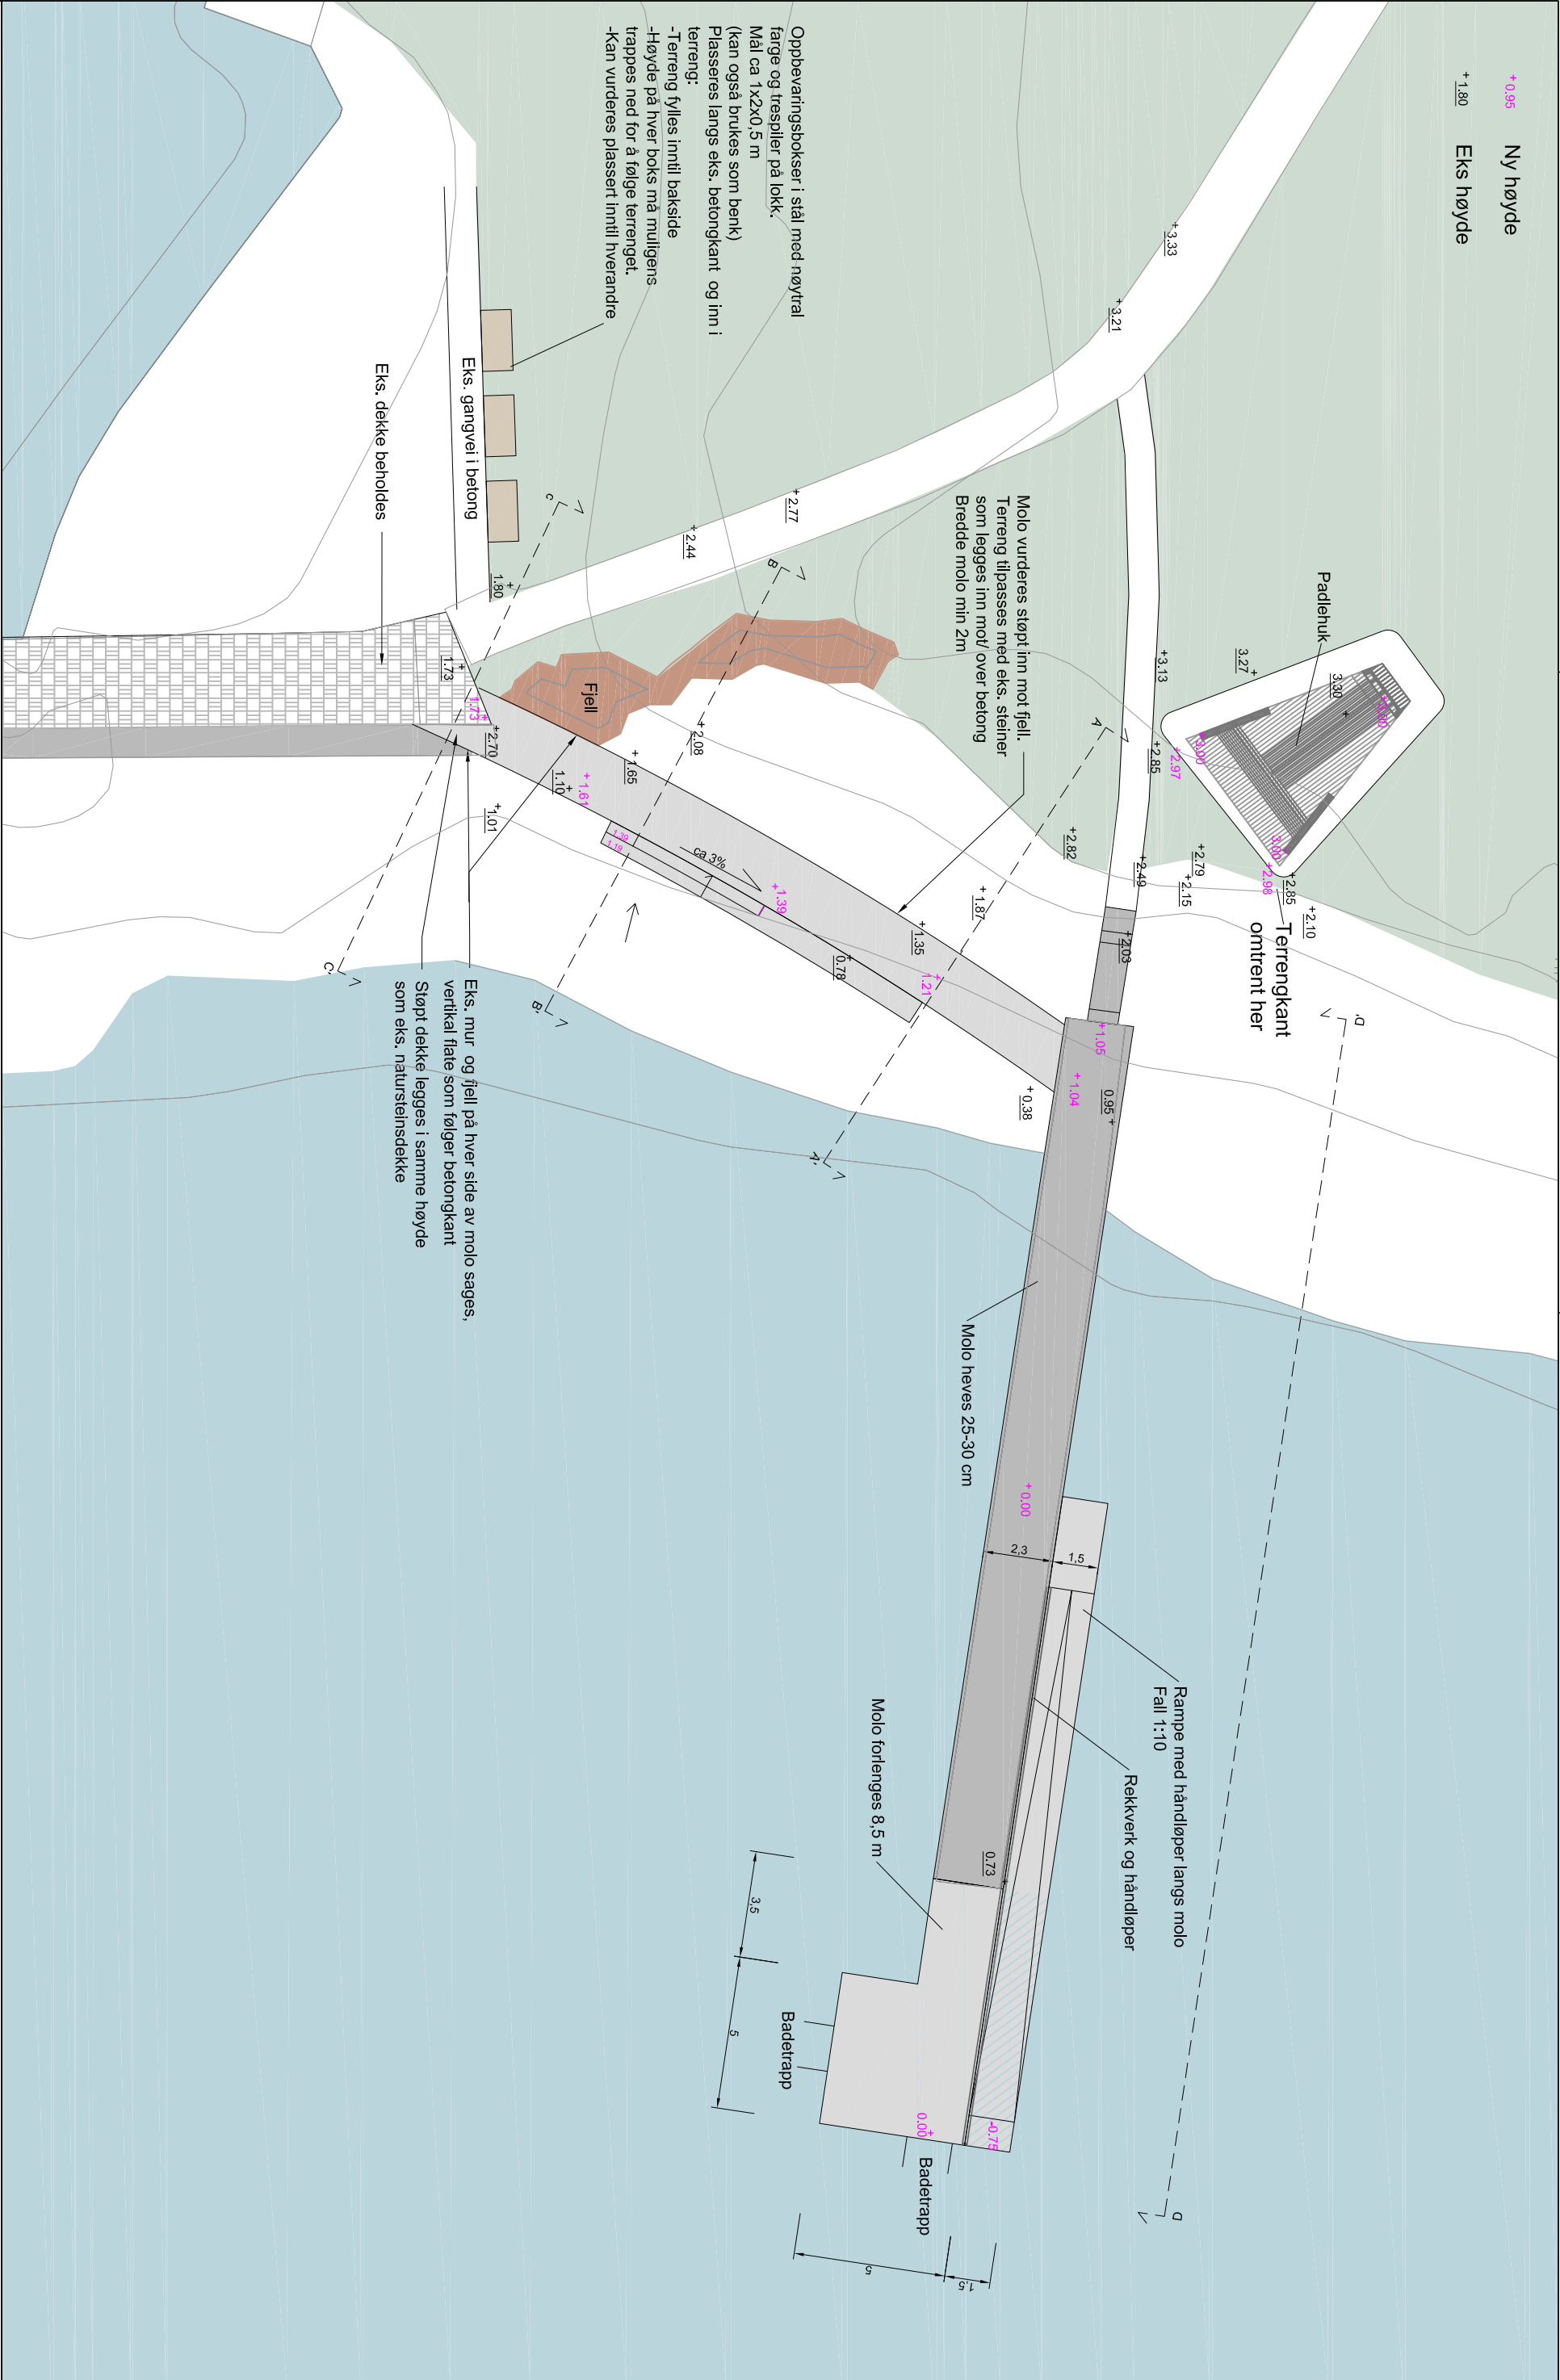

PROSJEKT:	OPPDRAGSGIVER:	OPPDRAGSLEDER:	TEGN:	MALESTOKK:	TEGNING:	TEGN NR:	REV.:
RINGSHAUGGODDEN	Tønsberg kommune	BA	BA	1:200/A3	Landskapsplan	L O --	100 S-01
		OPPDRAGSNR:	KONTR:	DATO:	FASE:	FAG	TYPE ETG. LØPENR.
		618955-01	ISE	28.09.2018	Forprosjekt		