

Arkitekt
SPIR
 Spir Arkitekter AS
 Tollbodgaten 22
 3111 Tønsberg
 www.spir.no

Prosjekt
 27610
Ilebrekke
 G.nr/B.nr: 94/27 m.fl.


Dato opprettet
 02.03.26
 Mål
 1:1000

Sign.
 SHL
 Kontroll:
 KO

Fase:
 Regulering
 Type:
 Regulering

Tegning:
Eiendomsoversikt

Tegningsnr.
A-02
 Rev. ID

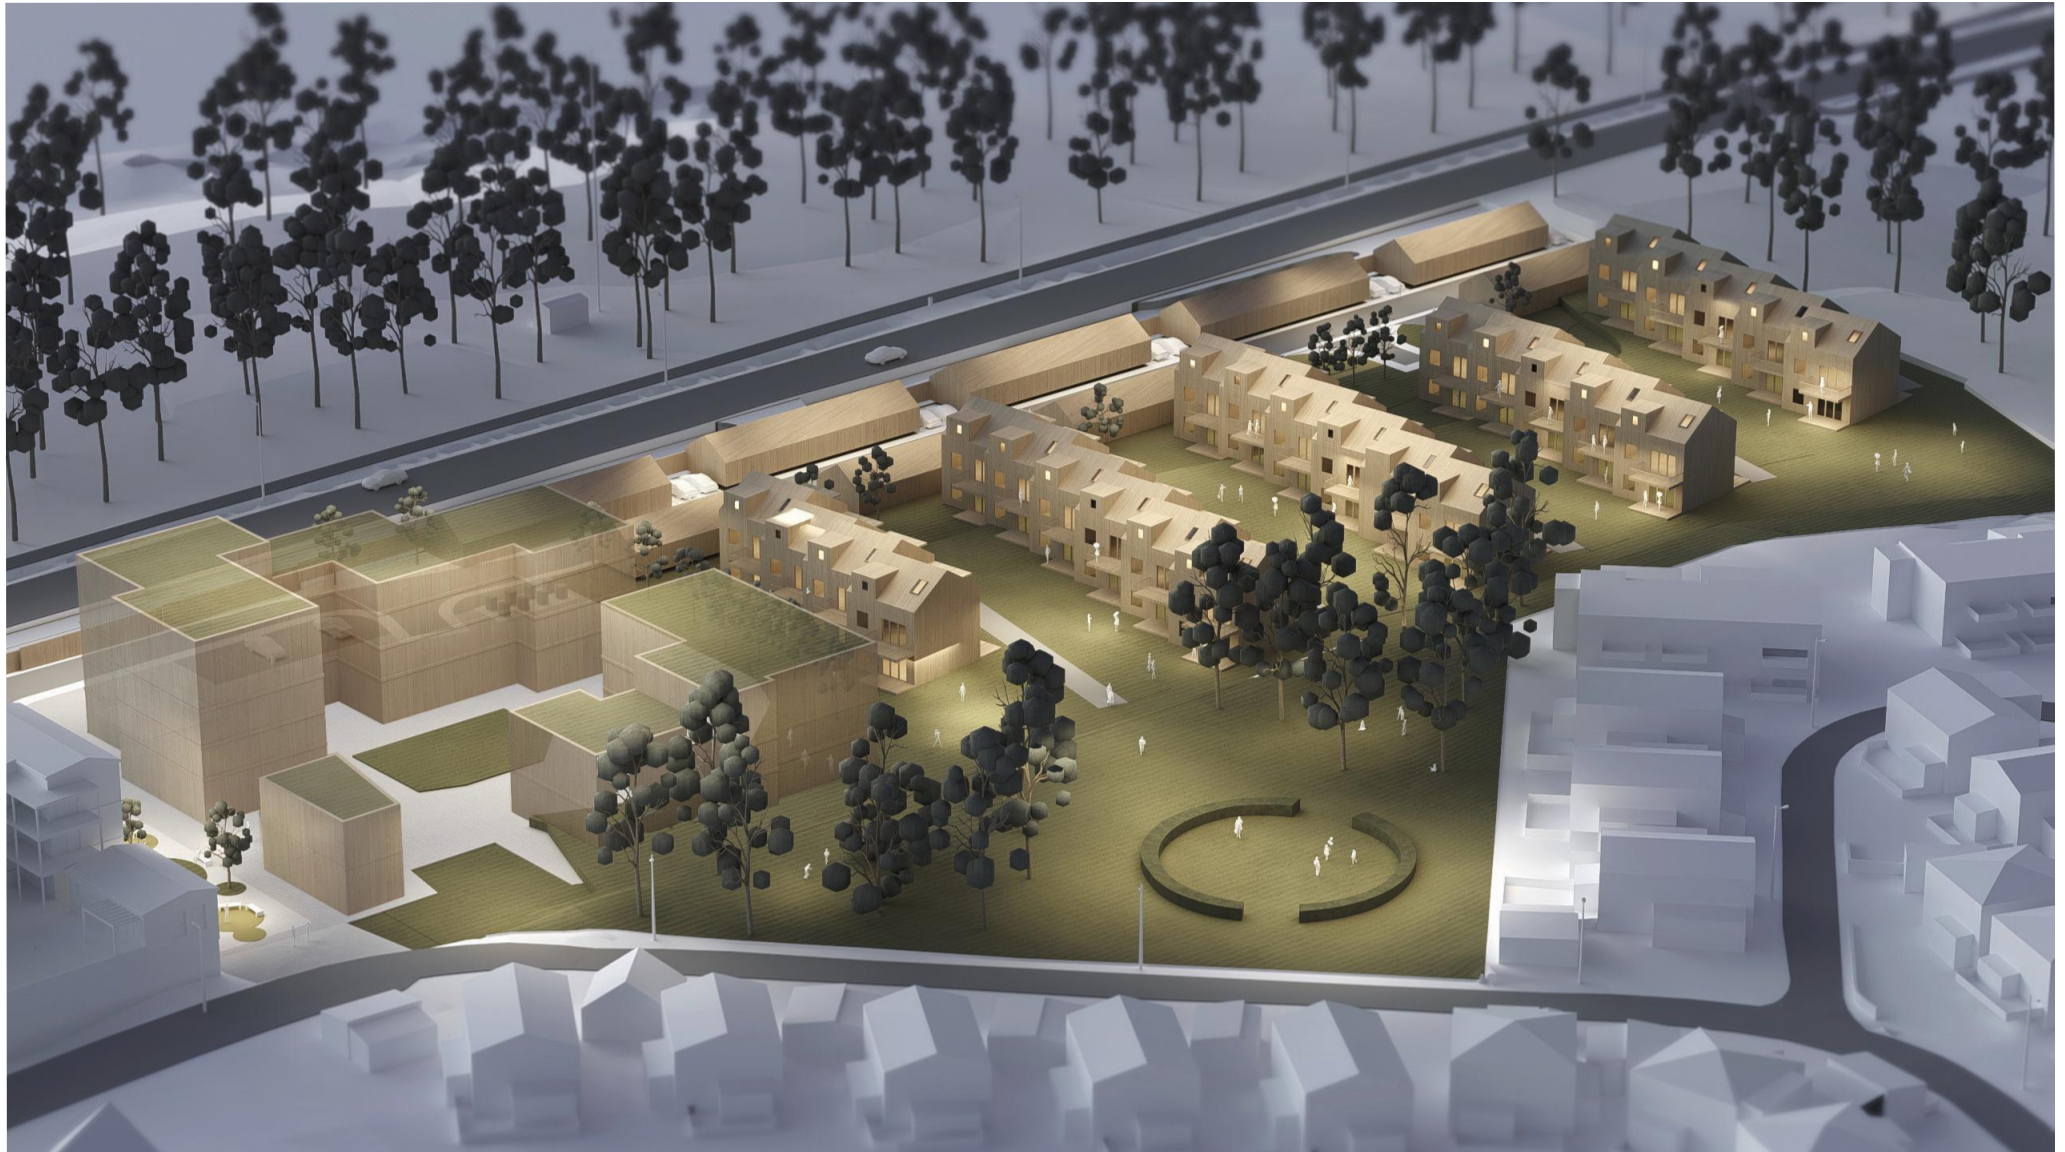

Arkitekt
SPIR
 Spir Arkitekter AS
 Tollbodgaten 22, 3111 Tønsberg
 www.spir.no

Prosjekt
 27610
Ilebrekke
 G.nr/B.nr: 94/27 m.fl.

Dato opprettet
 02.03.26

Sign.
 SHL/ATF

Fase:
 Regulering

Mål

Kontroll:
 KO

Type:
 Regulering

Tegning:
3D-illustrasjon sett fra sør

Tegningsnr.
A-03

Rev. ID



| | | | | | | |
|--|---|----------------------------|------------------|---------------------|--|----------------------------|
| Arkitekt SPIR Spir Arkitekter AS Tollbodgaten 22, 3111 Tønsberg www.spir.no | Prosjekt 27610 Ilebrekke G.nr/B.nr: 94/27 m.fl. | Dato opprettet 02.03.26 | Sign. SHL/ATF | Fase: Regulering | Tegning: 3D-illustrasjon sett fra nord | Tegningsnr. A-04 |
| | | Mål | Kontroll: KO | Type: Regulering | | Rev. ID |