




LOD-Overvannshåndtering kombinert  
Infiltrasjon- Fordrøyning  
Sentrums - området.

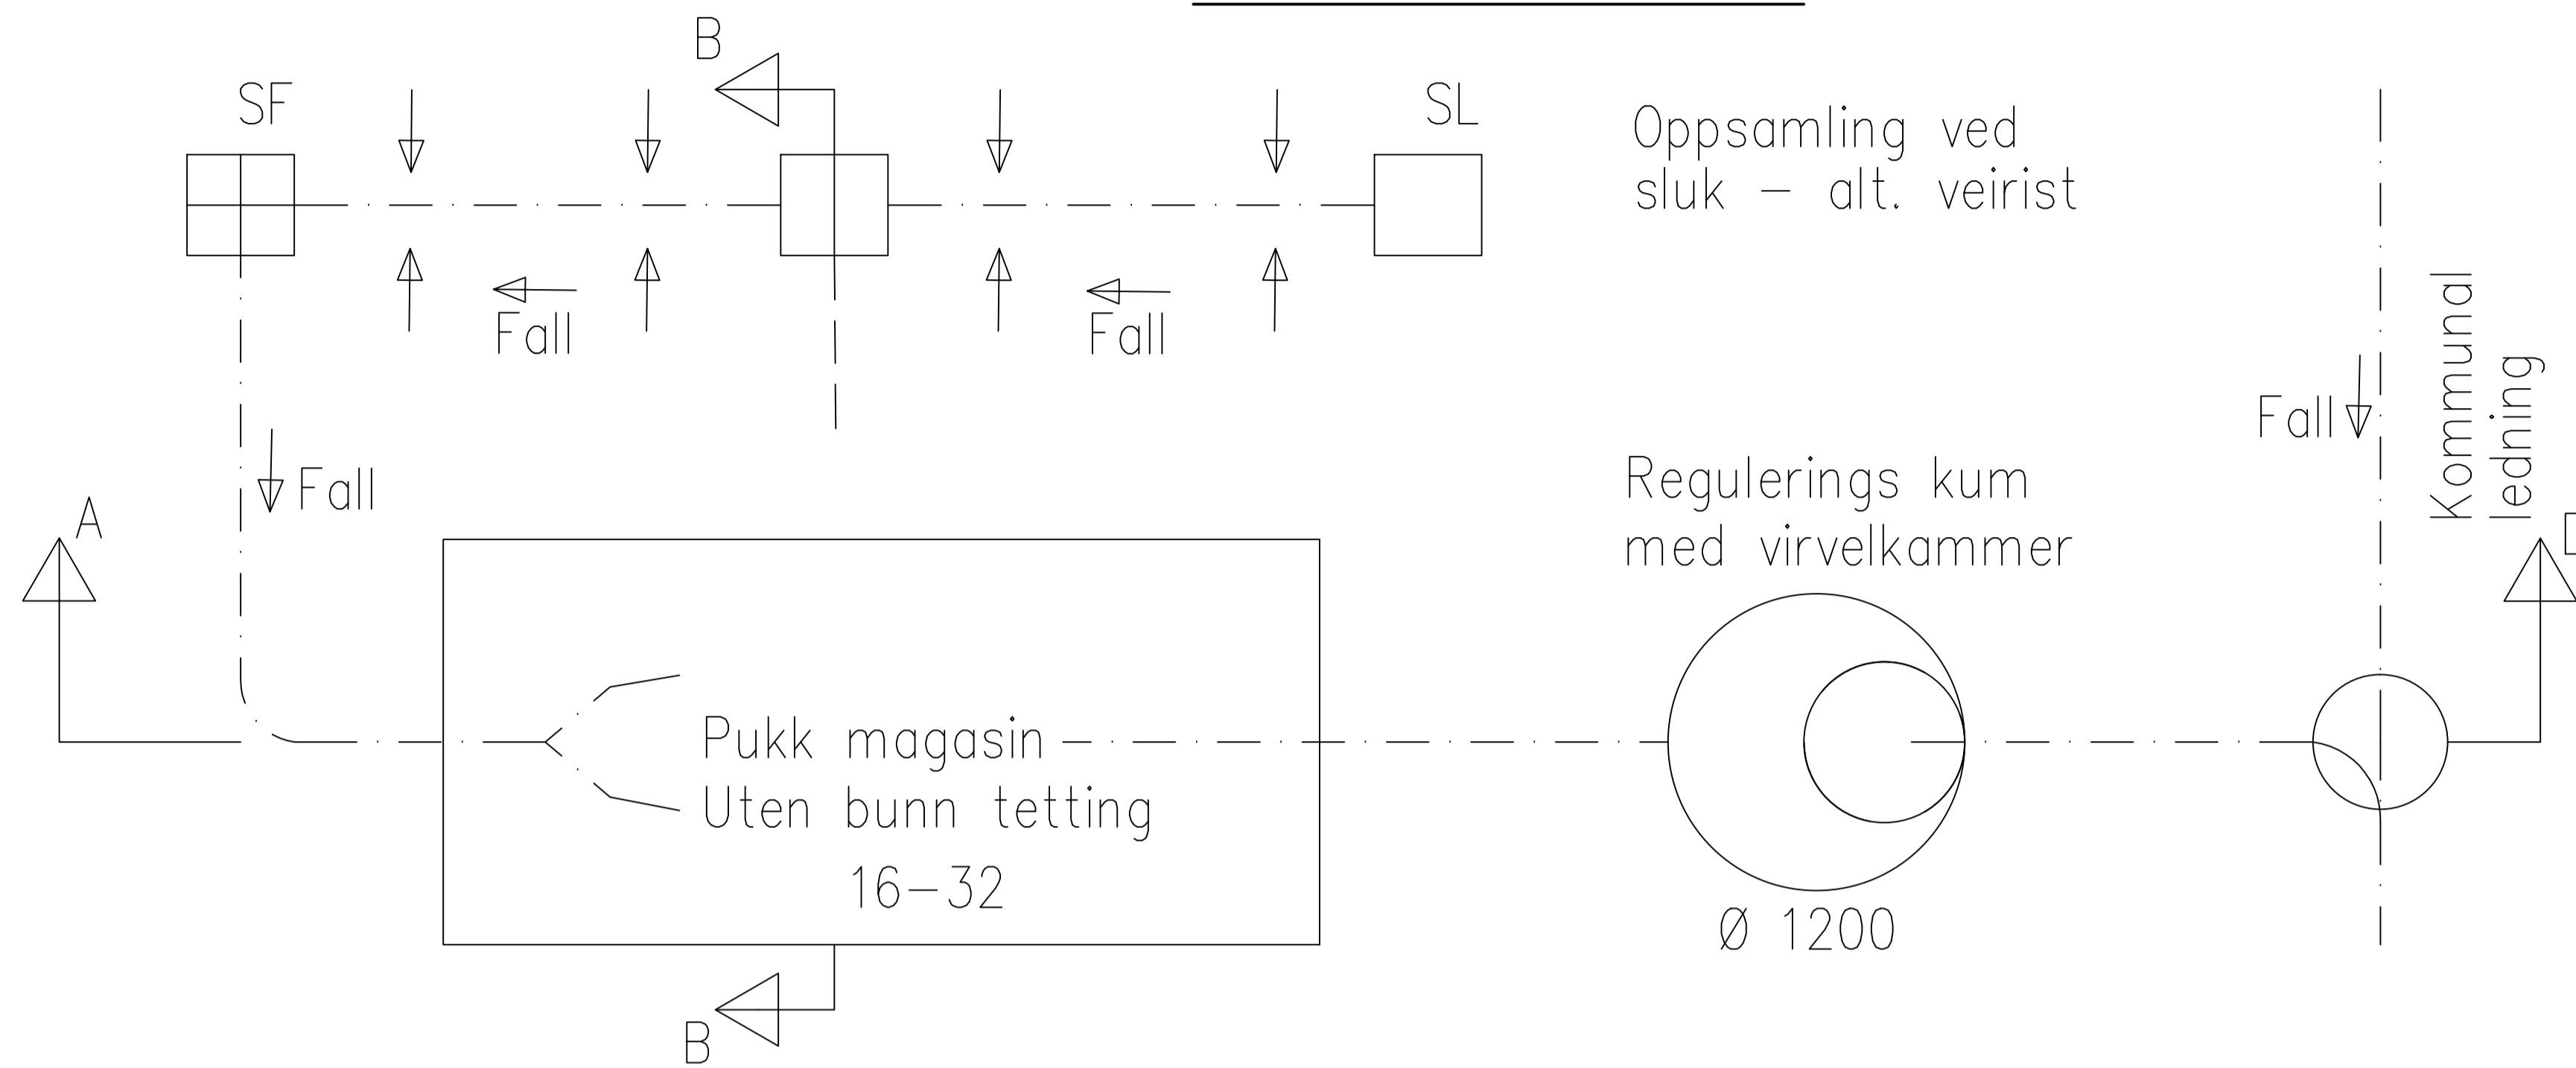


SNITT B-B

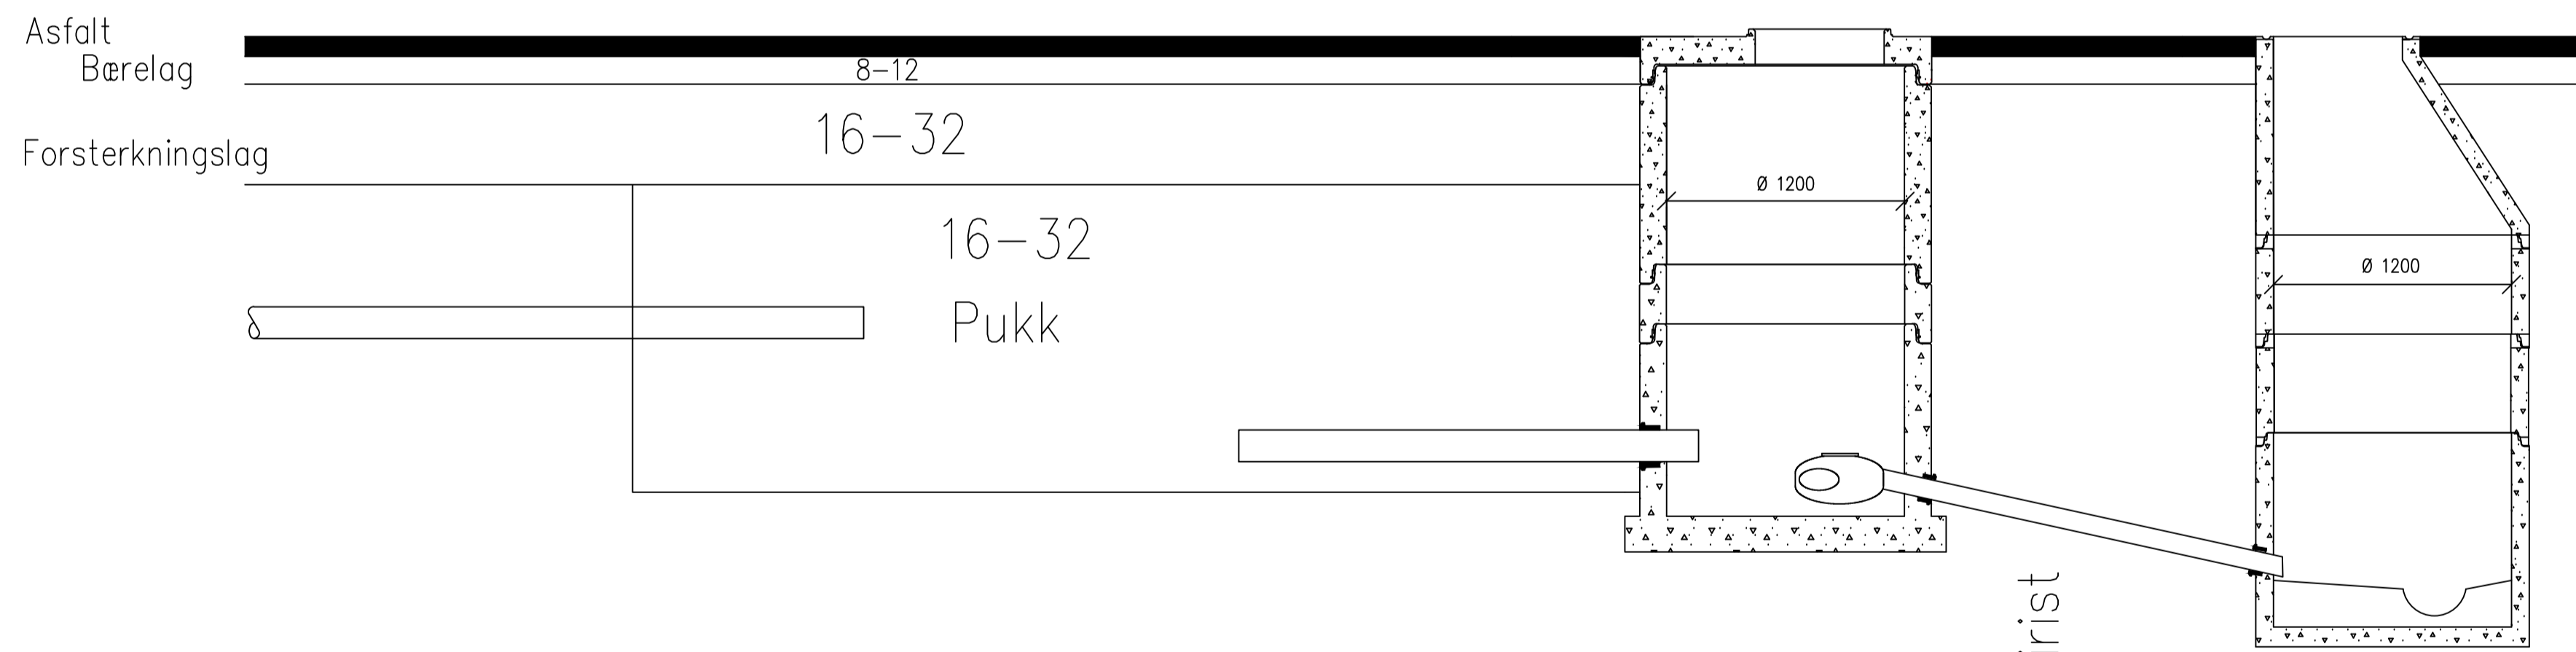

SNITT B-B

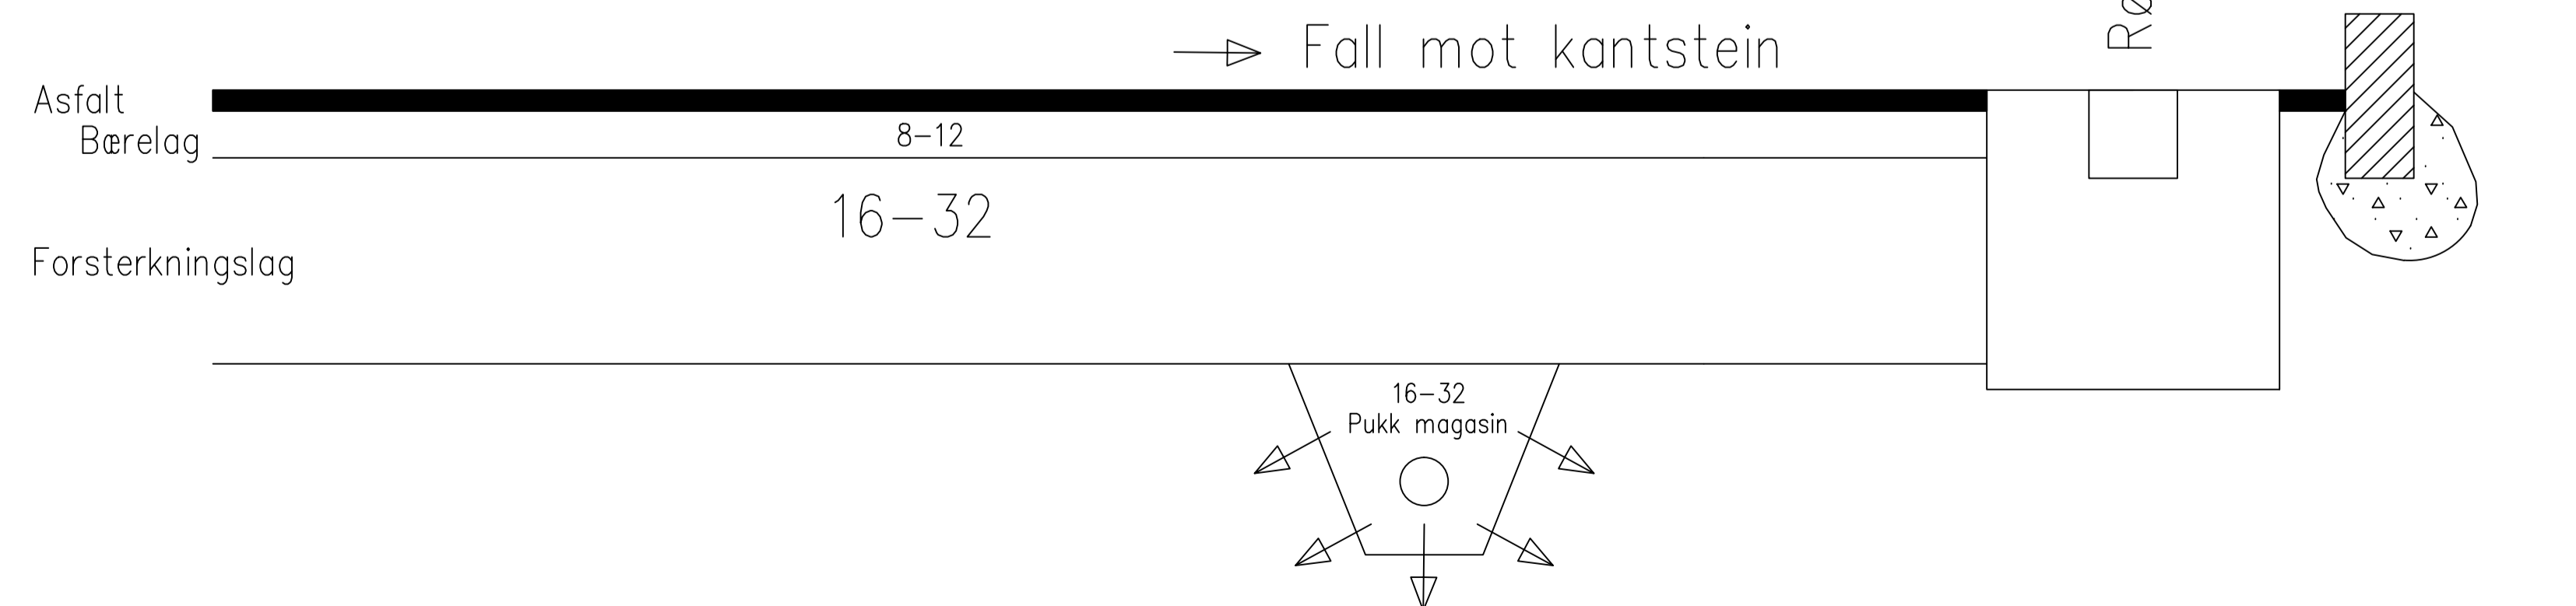

Alternativt kan kassetter brukes i sted fra pukk magasin  
 Påslipp kommunalt nett 1/L/s/da

REV	ANTALL	REVIDERINGEN GJELDER	NR	SIGN	DATO
Type anlegg: VANN OG AVLØP.			SEKSJONSLEDER Harald Hansen	SAKSBEHANDLER Petar Popovic	
Tittel: <u>LOD-Overvannshåndtering kombinert</u> <u>Infiltrasjon - Fordrøyning</u> <u>Sentrums - området.</u>			Kartreferanse	Tegnet Pe Pop	
				Dato 23.04.205	
				Anlegg	
				Drift	
				Godkjent	
 <b>TØNSBERG KOMMUNE</b> BYDRIFT <small>HALFDAN WILHELMSENSALLÉ 1                  3110 TØNSBERG</small>			TEGNINGSNR: 350 - 534		