



BUSSLOMME. MED LESKUR.

1:200

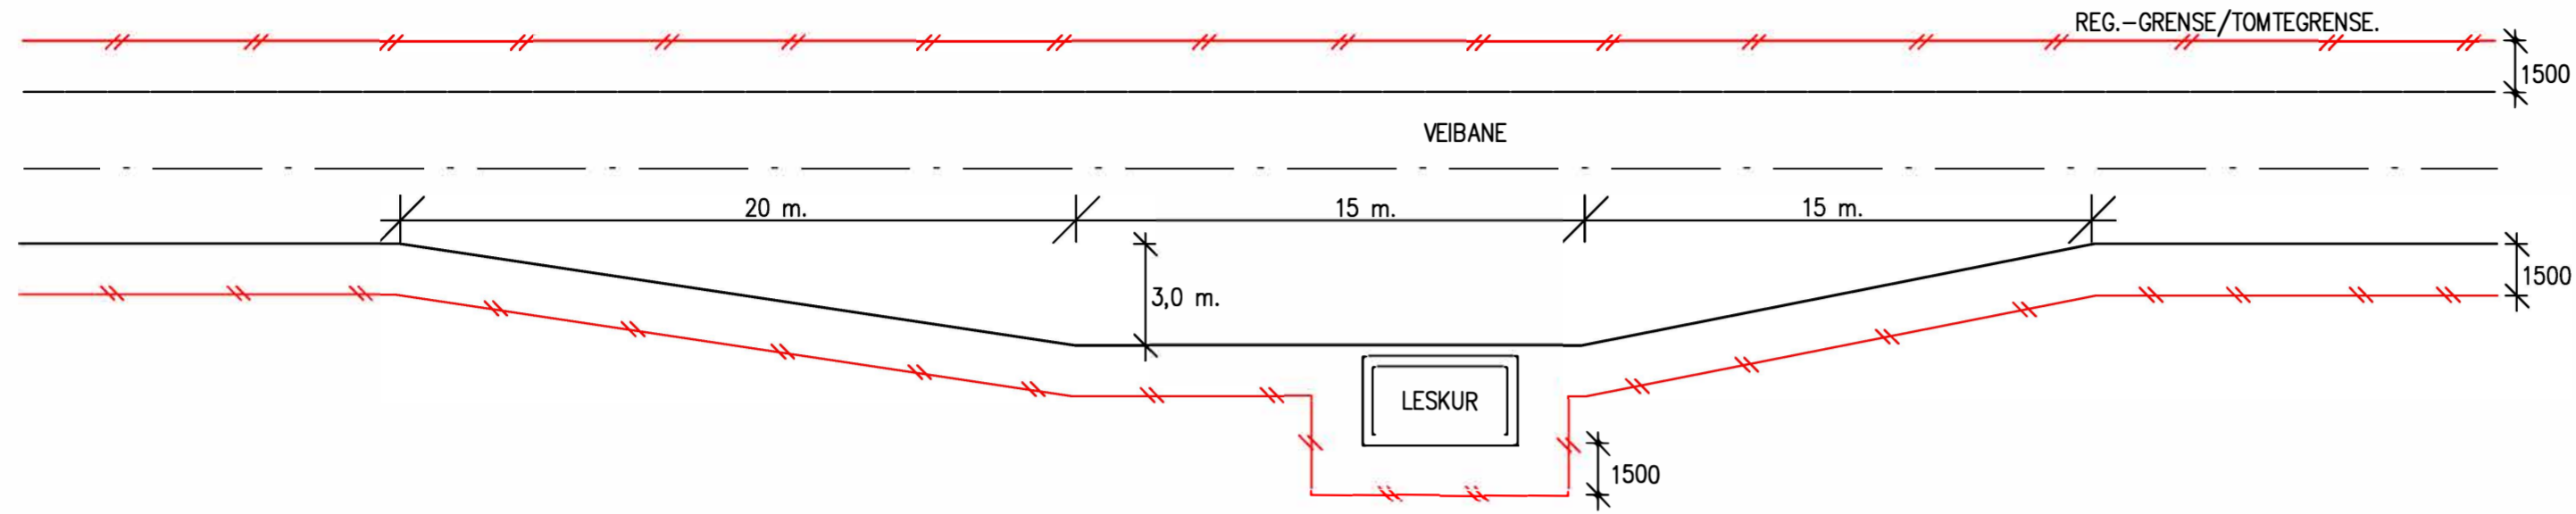


UNDERGANG. BETONGKULVERT.

1:50.
HENVISNING TIL HÅNDBOK 139.

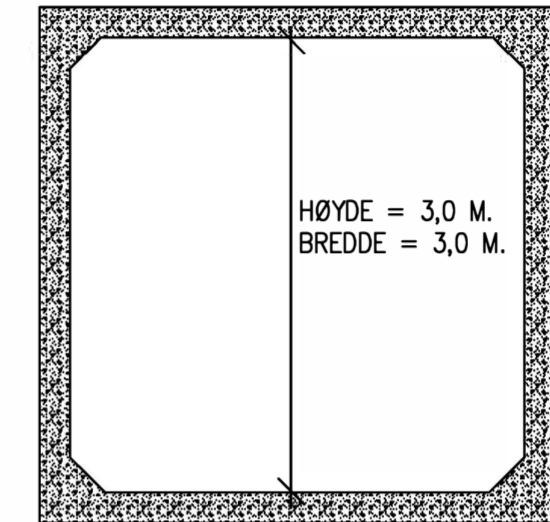

BUSSTOPP. MED LESKUR.

1:200

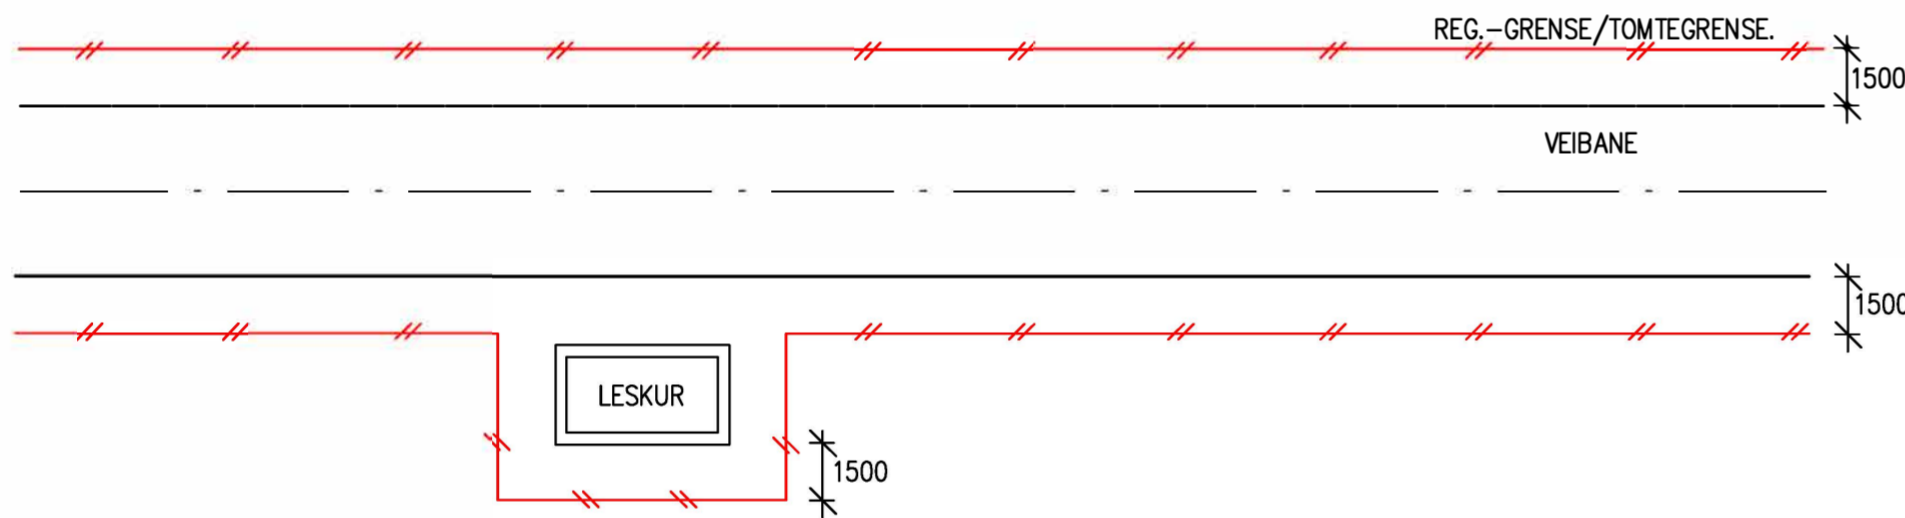

MERKNADER.


REG.-GRENSE/TOMTEGRENSE SKAL LIGGE 1,50 METER PÅ UTSIDEN AV VEGGLIVET PÅ LESKUR.
AREALET ER AVHENGIG AV STØRRELSEN PÅ LESKUR.

HENVISNING TIL ØVRIGE TEGNINGER OG BESKRIVENDE DEL I RETNINGSLINJENE.

BUSSTOPP. MED LESKUR.

1:200

HENVISNING TIL NORMALPROFIL H.

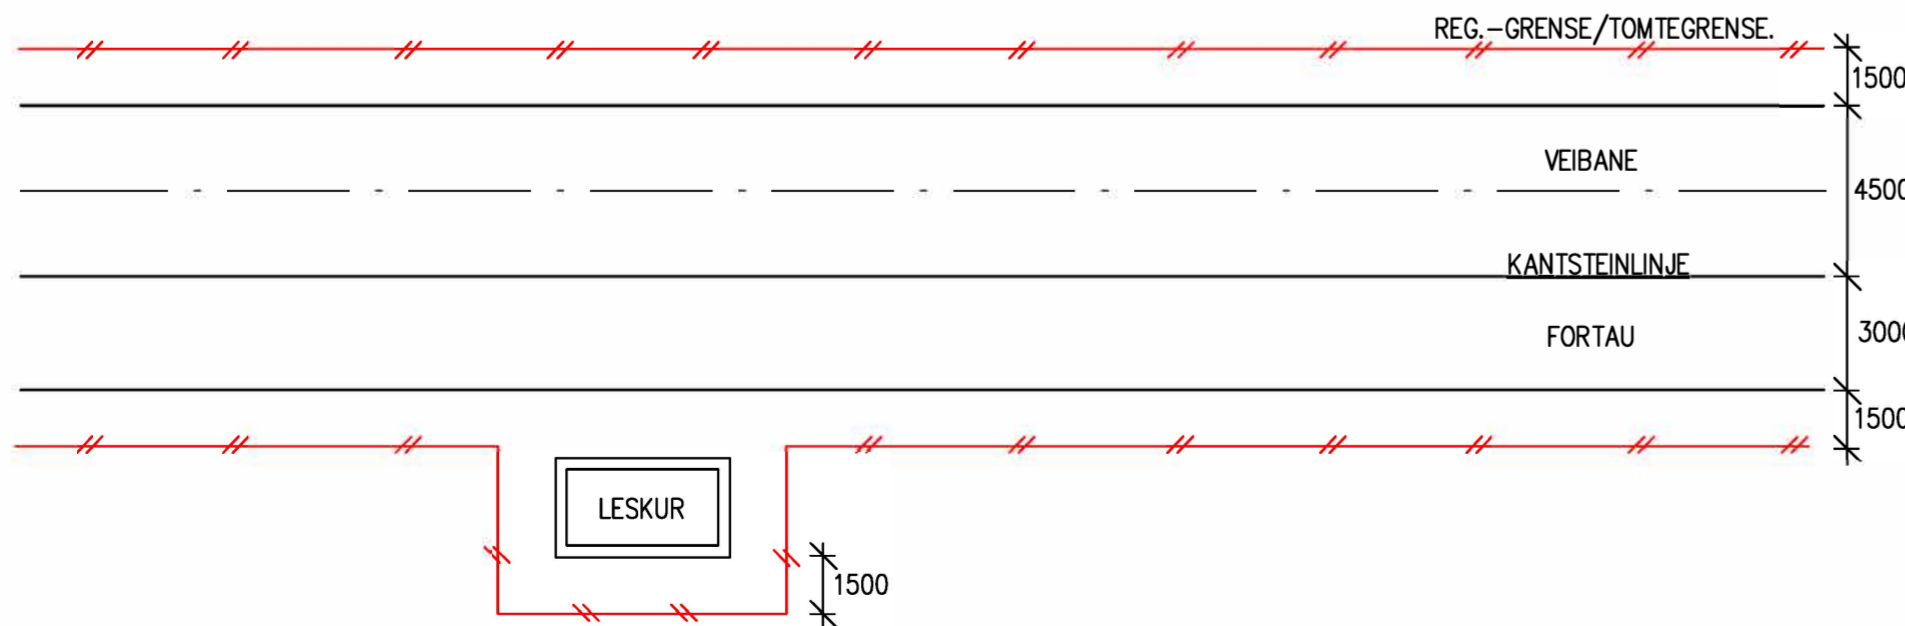

REV.	ANTALL	REVIDERINGEN GJELDER	NR.	SIGN.	DATO
Planlegger					
Prosjekt					
VEINORMALER					
Busstoppe, busstoppe, leskur, undergang i betong			Sak nr.:		
LH= 1:200			Prosjektnummer:		
Sak nr.:		Prosjektnummer:			
Kartplate		Tegn.:			
Date:		Utb.:			
Forv.:		Drift:			
Godkj.:					