
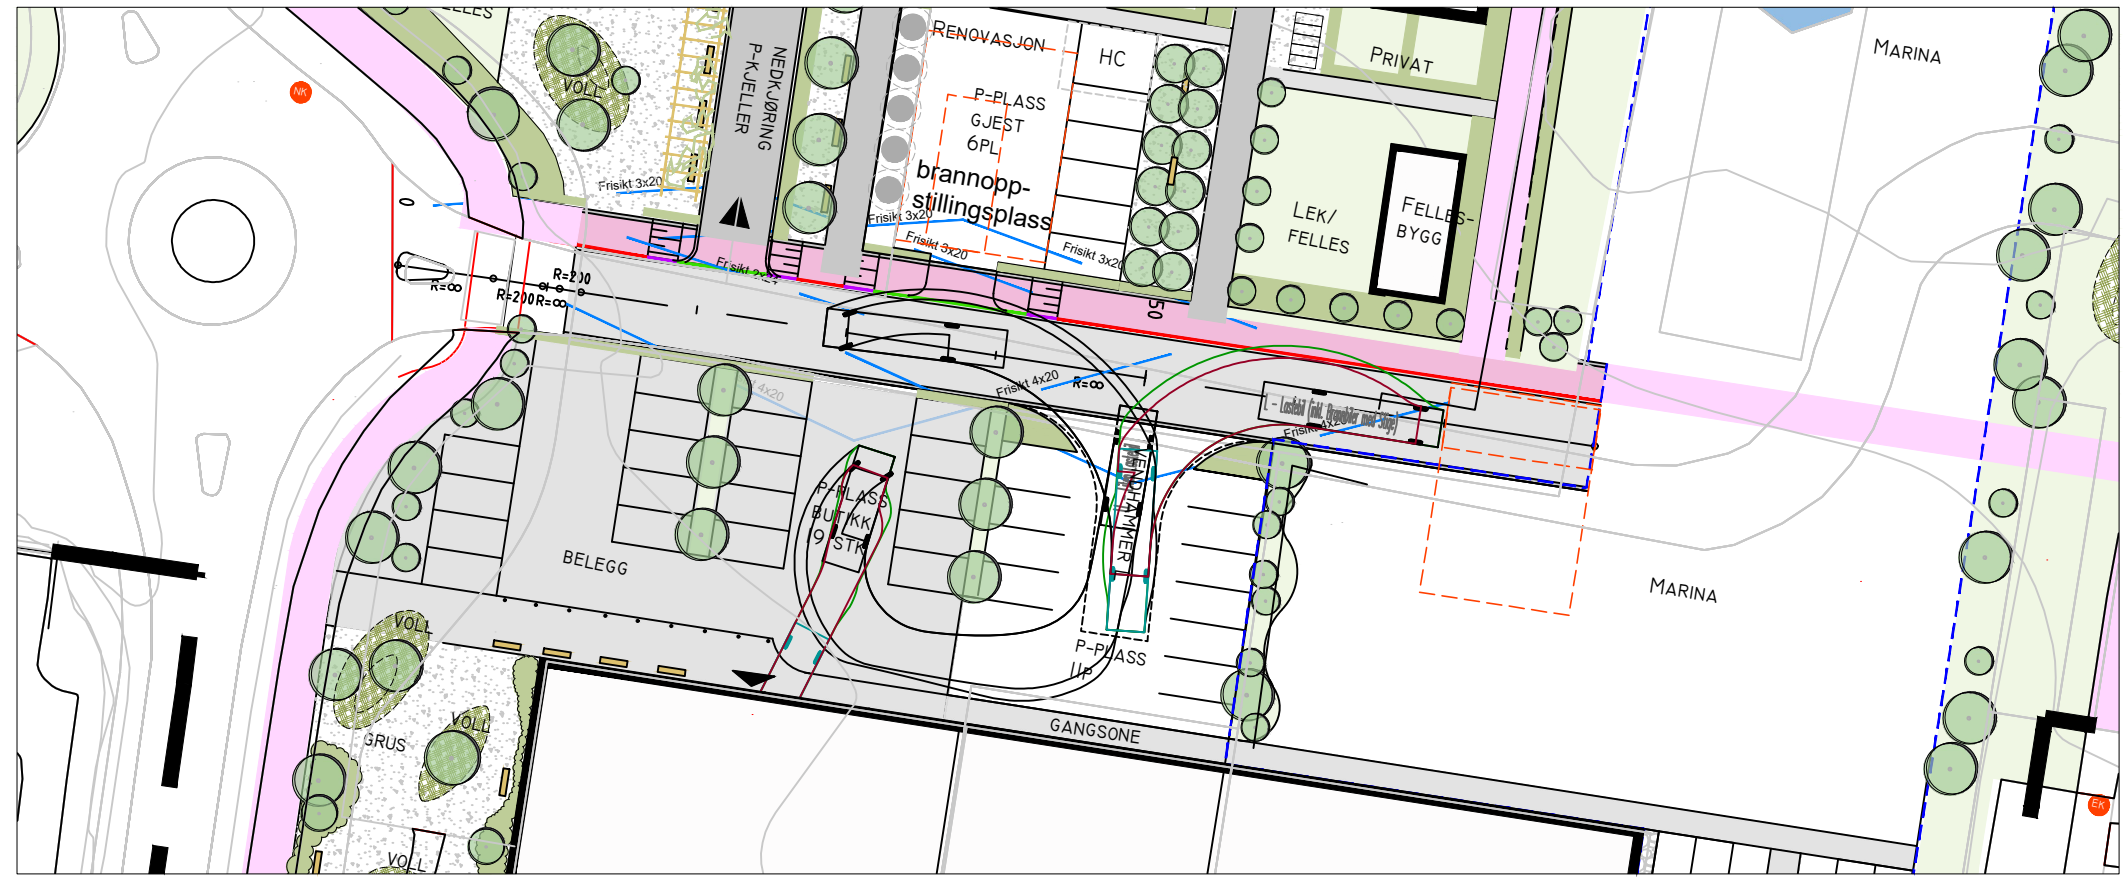


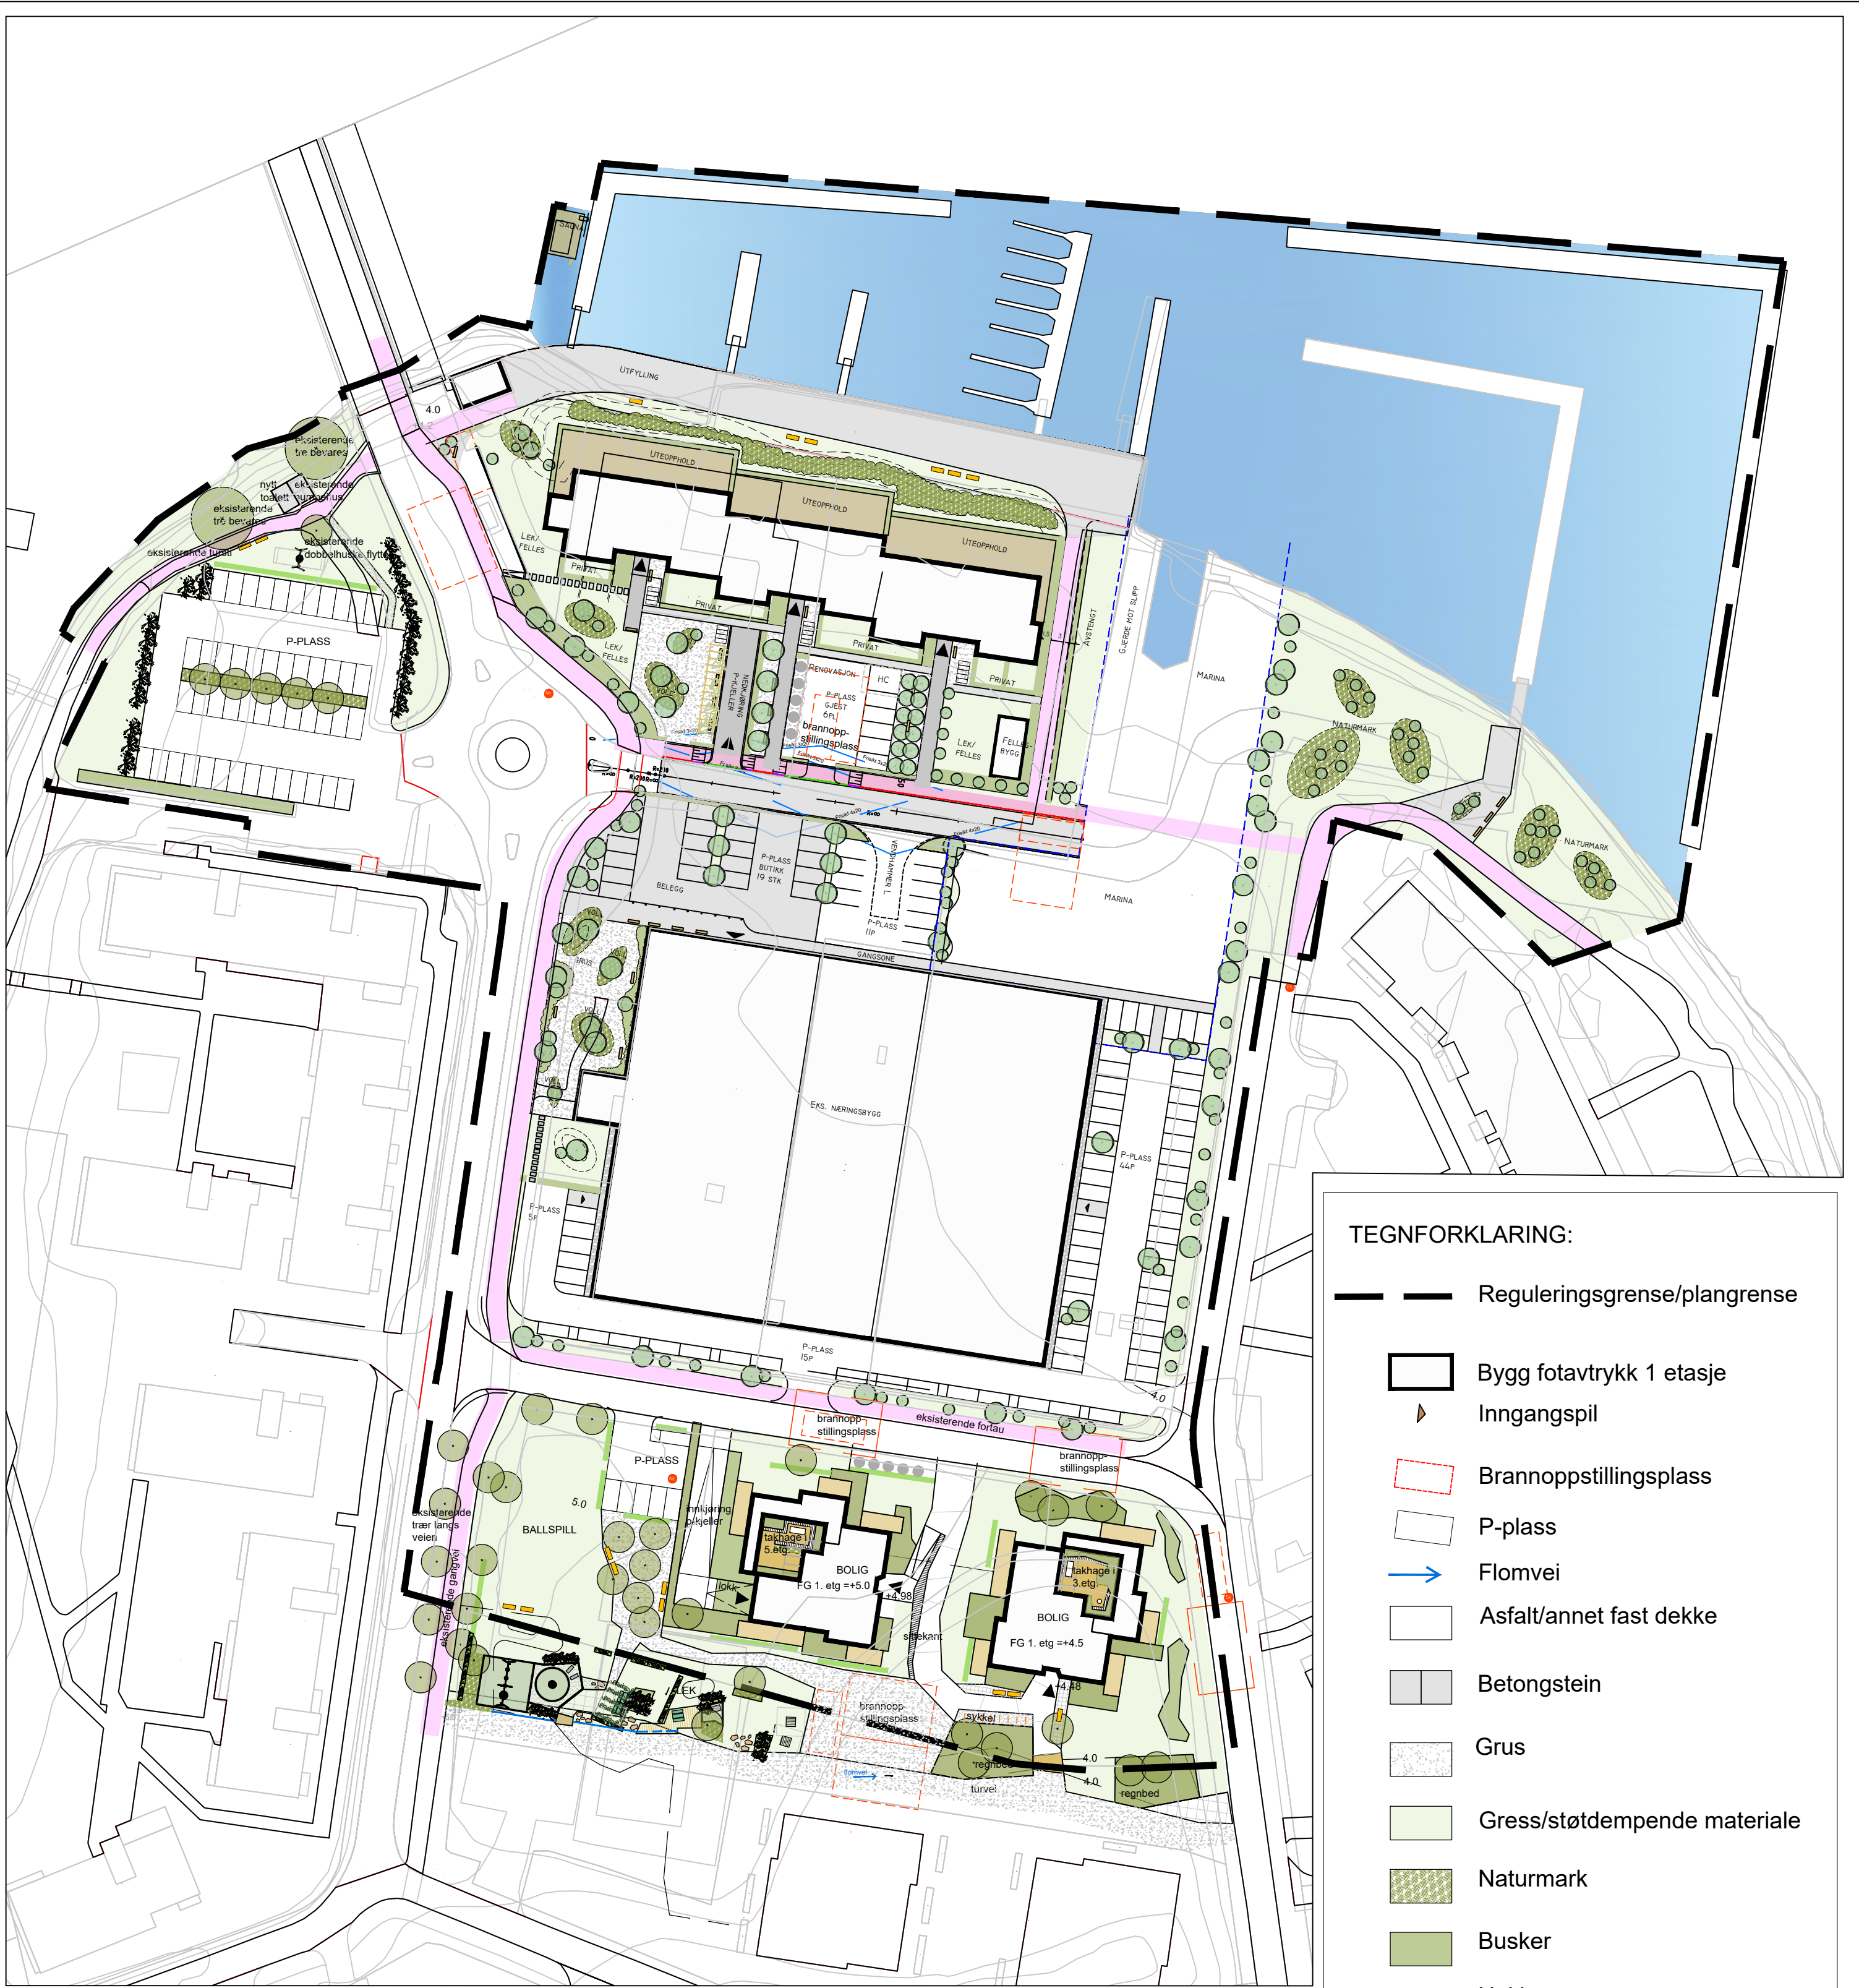

TEGNFORKLARING:

- Reguleringsgrense/plangrense
- Bygg fotavtrykk 1 etasje
- Inngangspil
- Brannoppstillingsplass
- P-plass
- Flomvei
- Asfalt/annet fast dekke
- Betongstein
- Grus
- Gress/støtdempende materiale
- Naturmark
- Busker
- Hekk
- Pergola
- Sykkelparkering
- Renovasjon
- Nye trær

B	Justeringer etter veilegning fra Norconsult	EBM	MS	27.05.25
A	Flyttet renovasjon - lagt inn buffersone mot sjø	EBM	MS	23.05.25
Rev.	Revisjonen gjelder	Utført	Kontr.	Dato
JARLSØ EIENDOM AS		Målestokk	Dato	28.03.25
Nordre Jarlsø		A2	Tegnet	EBM
			Kontr.	HT
Illustrasjonsplan		Prosjekt nr.	---	
		Tegning nr.	02	Rev.