




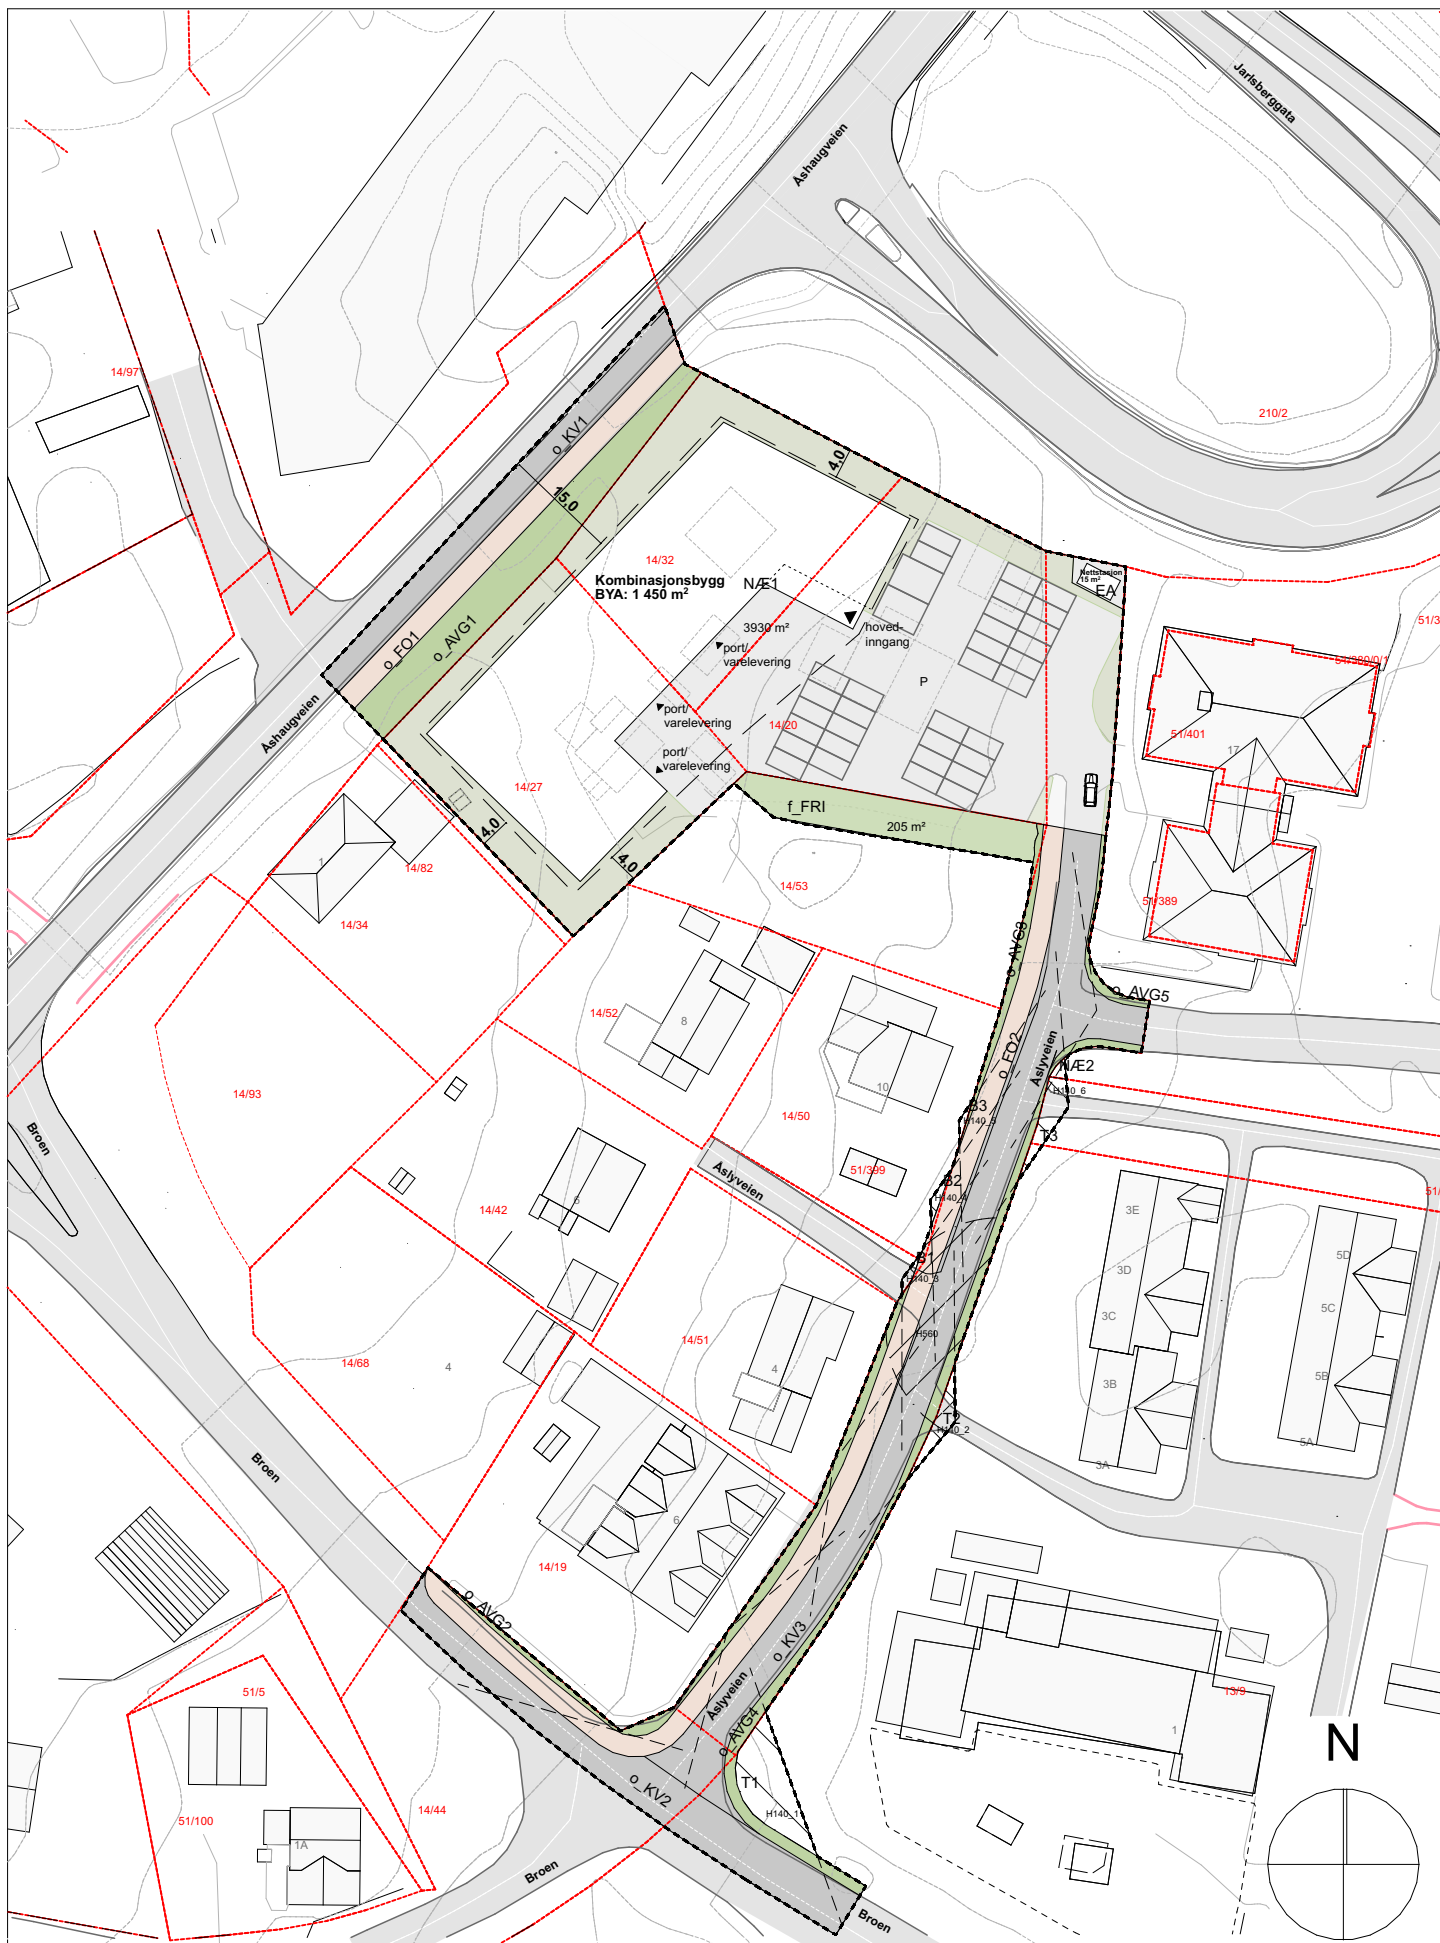


Arkitekt SPIR Spir Arkitekter AS Tollbodgaten 22 3111 Tønsberg www.spir.no	Prosjekt 25050 Ås Næringspark G.nr/B.nr: 14/20, 14/27, 14/32 og 14/53	Dato opprettet 24.04.25 Mål 1:1000	Sign. SHL Kontroll: JG	Fase: Regulering Type: Regulering	Tegning: Illustrasjonsplan 1:1000 A4	Tegningsnr. A-01 Rev. ID
--	---	---	---	--	--	--

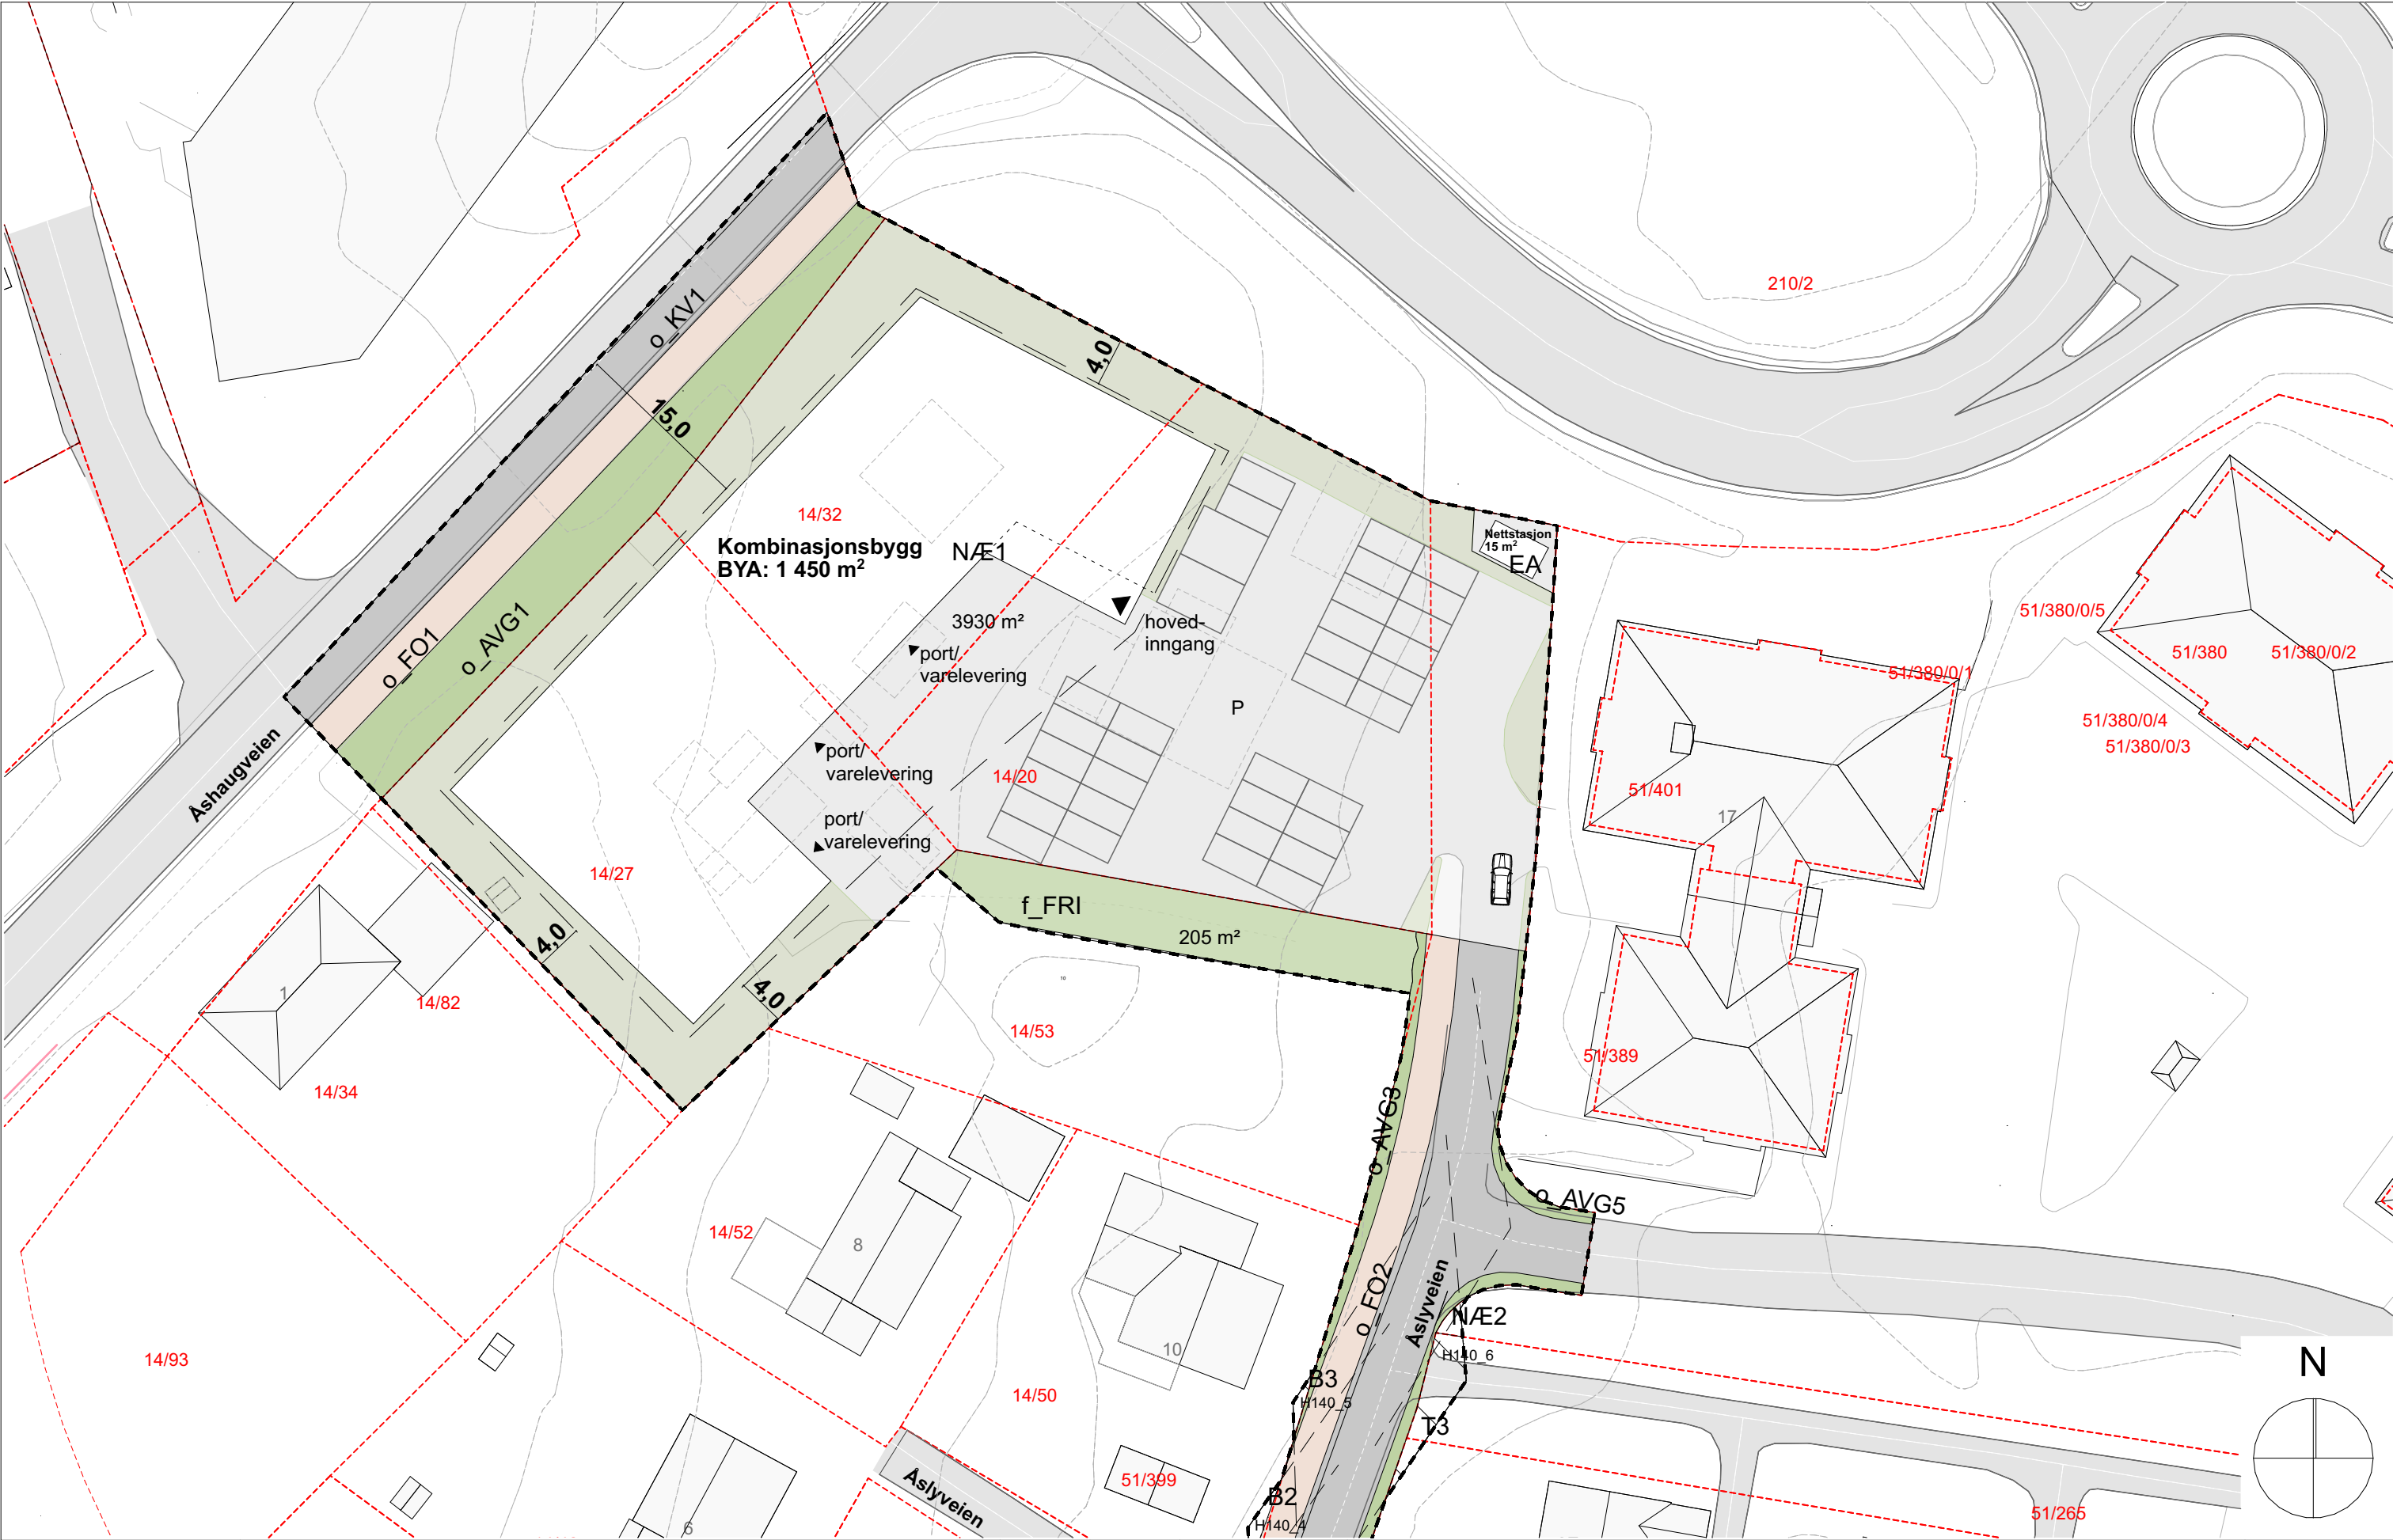

Arkitekt SPIR Spir Arkitekter AS Tollbodgaten 22 3111 Tønsberg www.spir.no	Prosjekt 25050 Ås Næringspark G.nr/B.nr: 14/20, 14/27, 14/32 og 14/53	Dato opprettet 24.04.25	Sign. SHL	Fase: Regulering	Tegning: Illustrasjonsplan 1_500 A3	Tegningsnr. A-02
		Mål 1:500	Kontroll: JG	Type: Regulering		Rev. ID

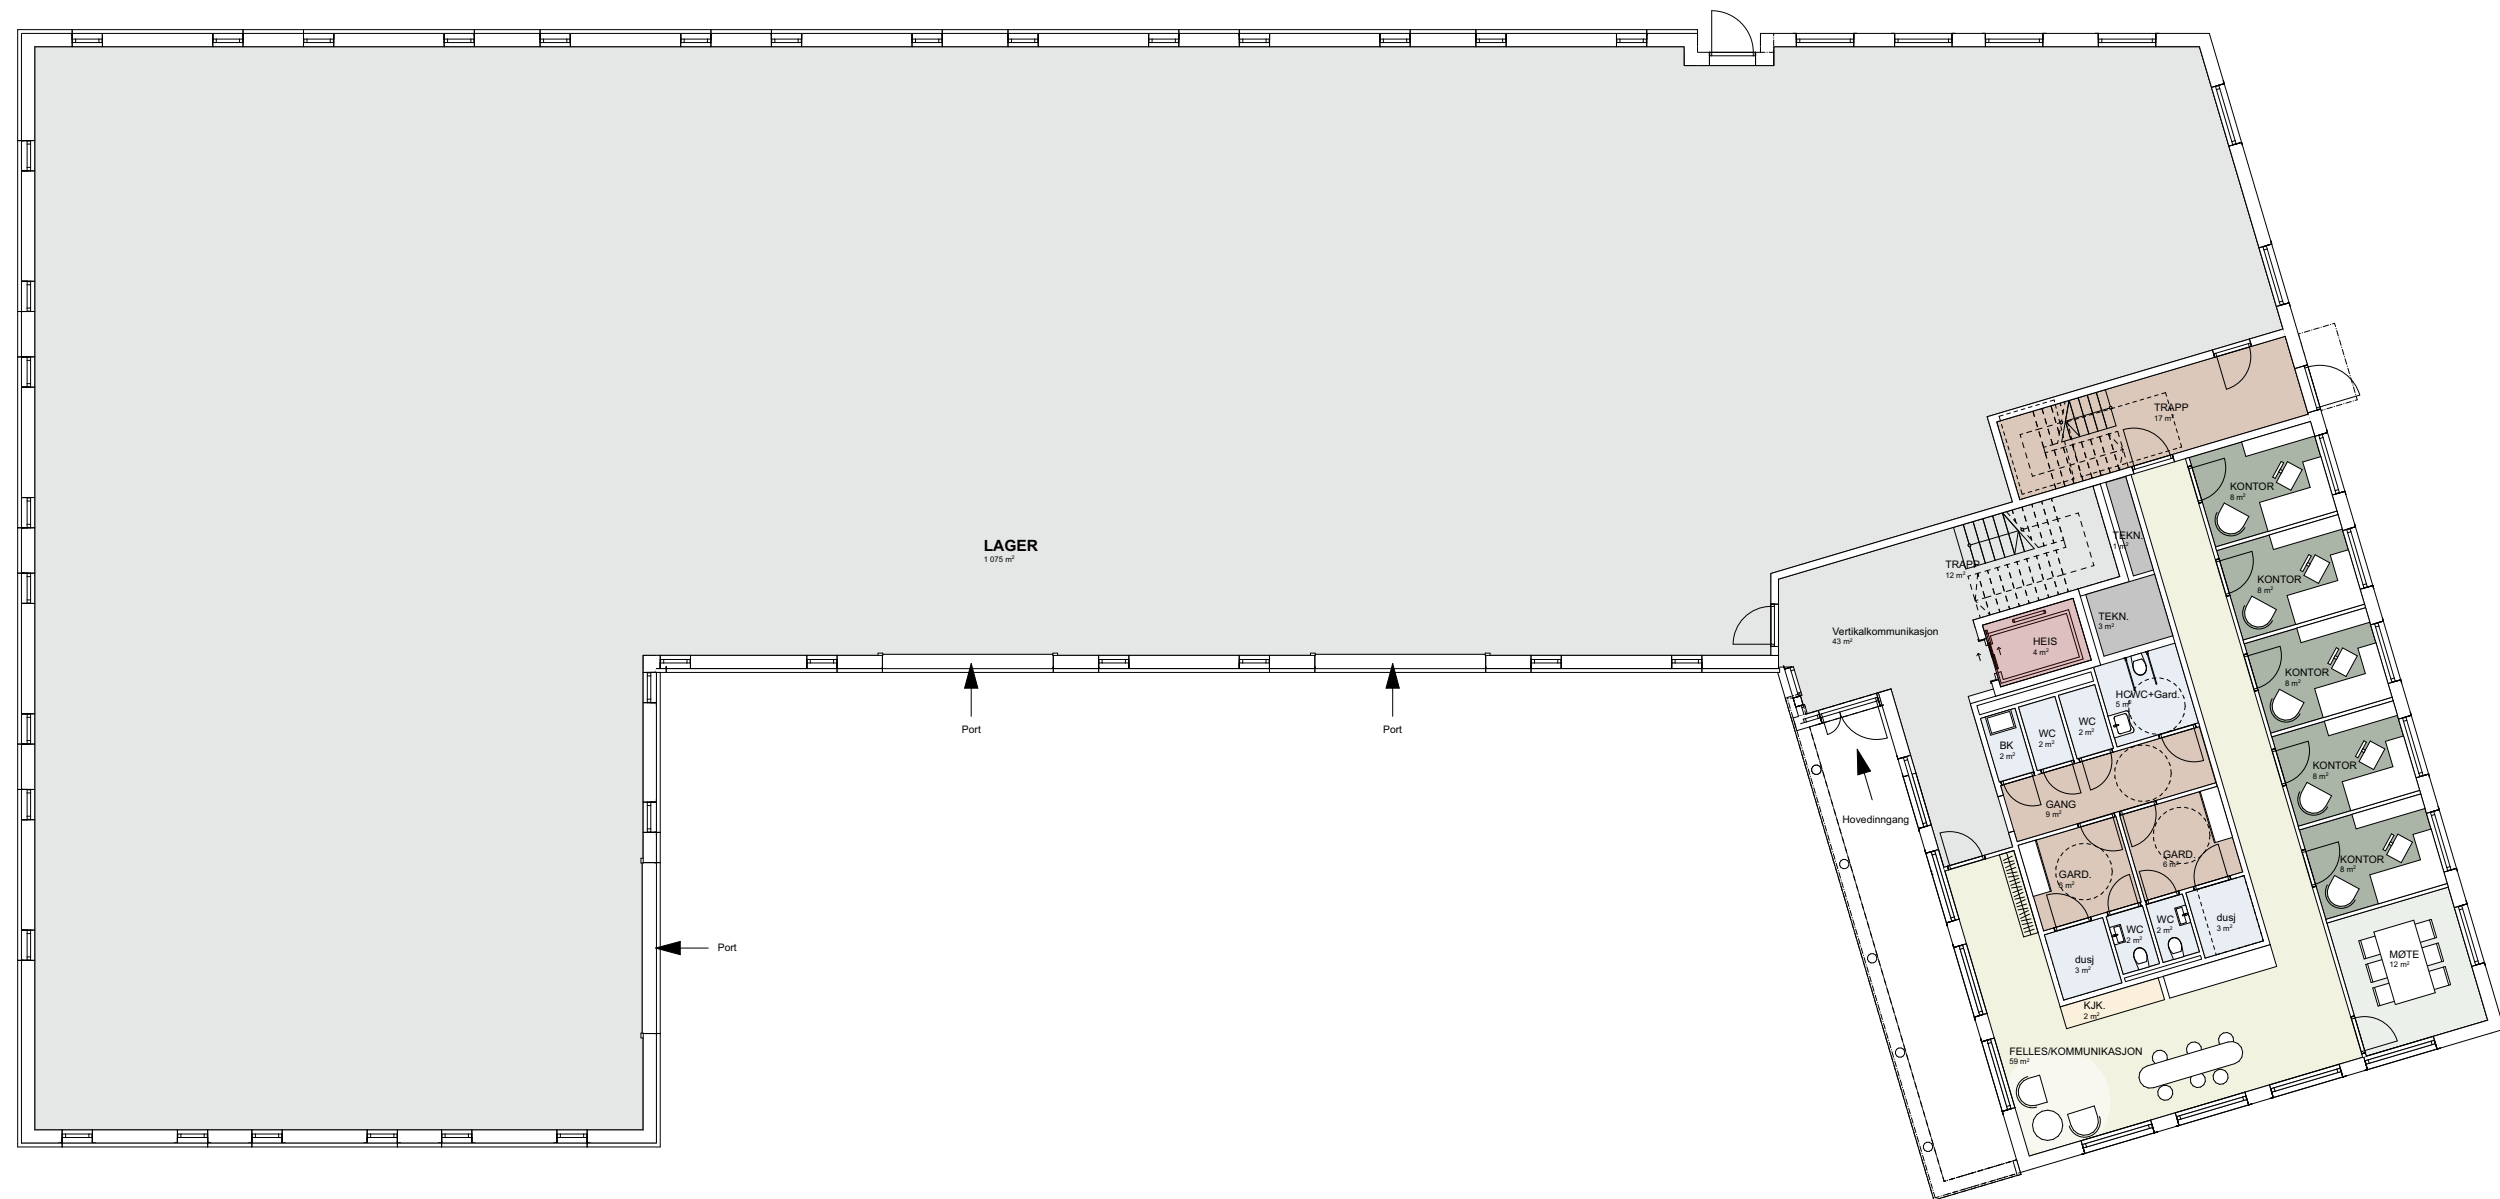

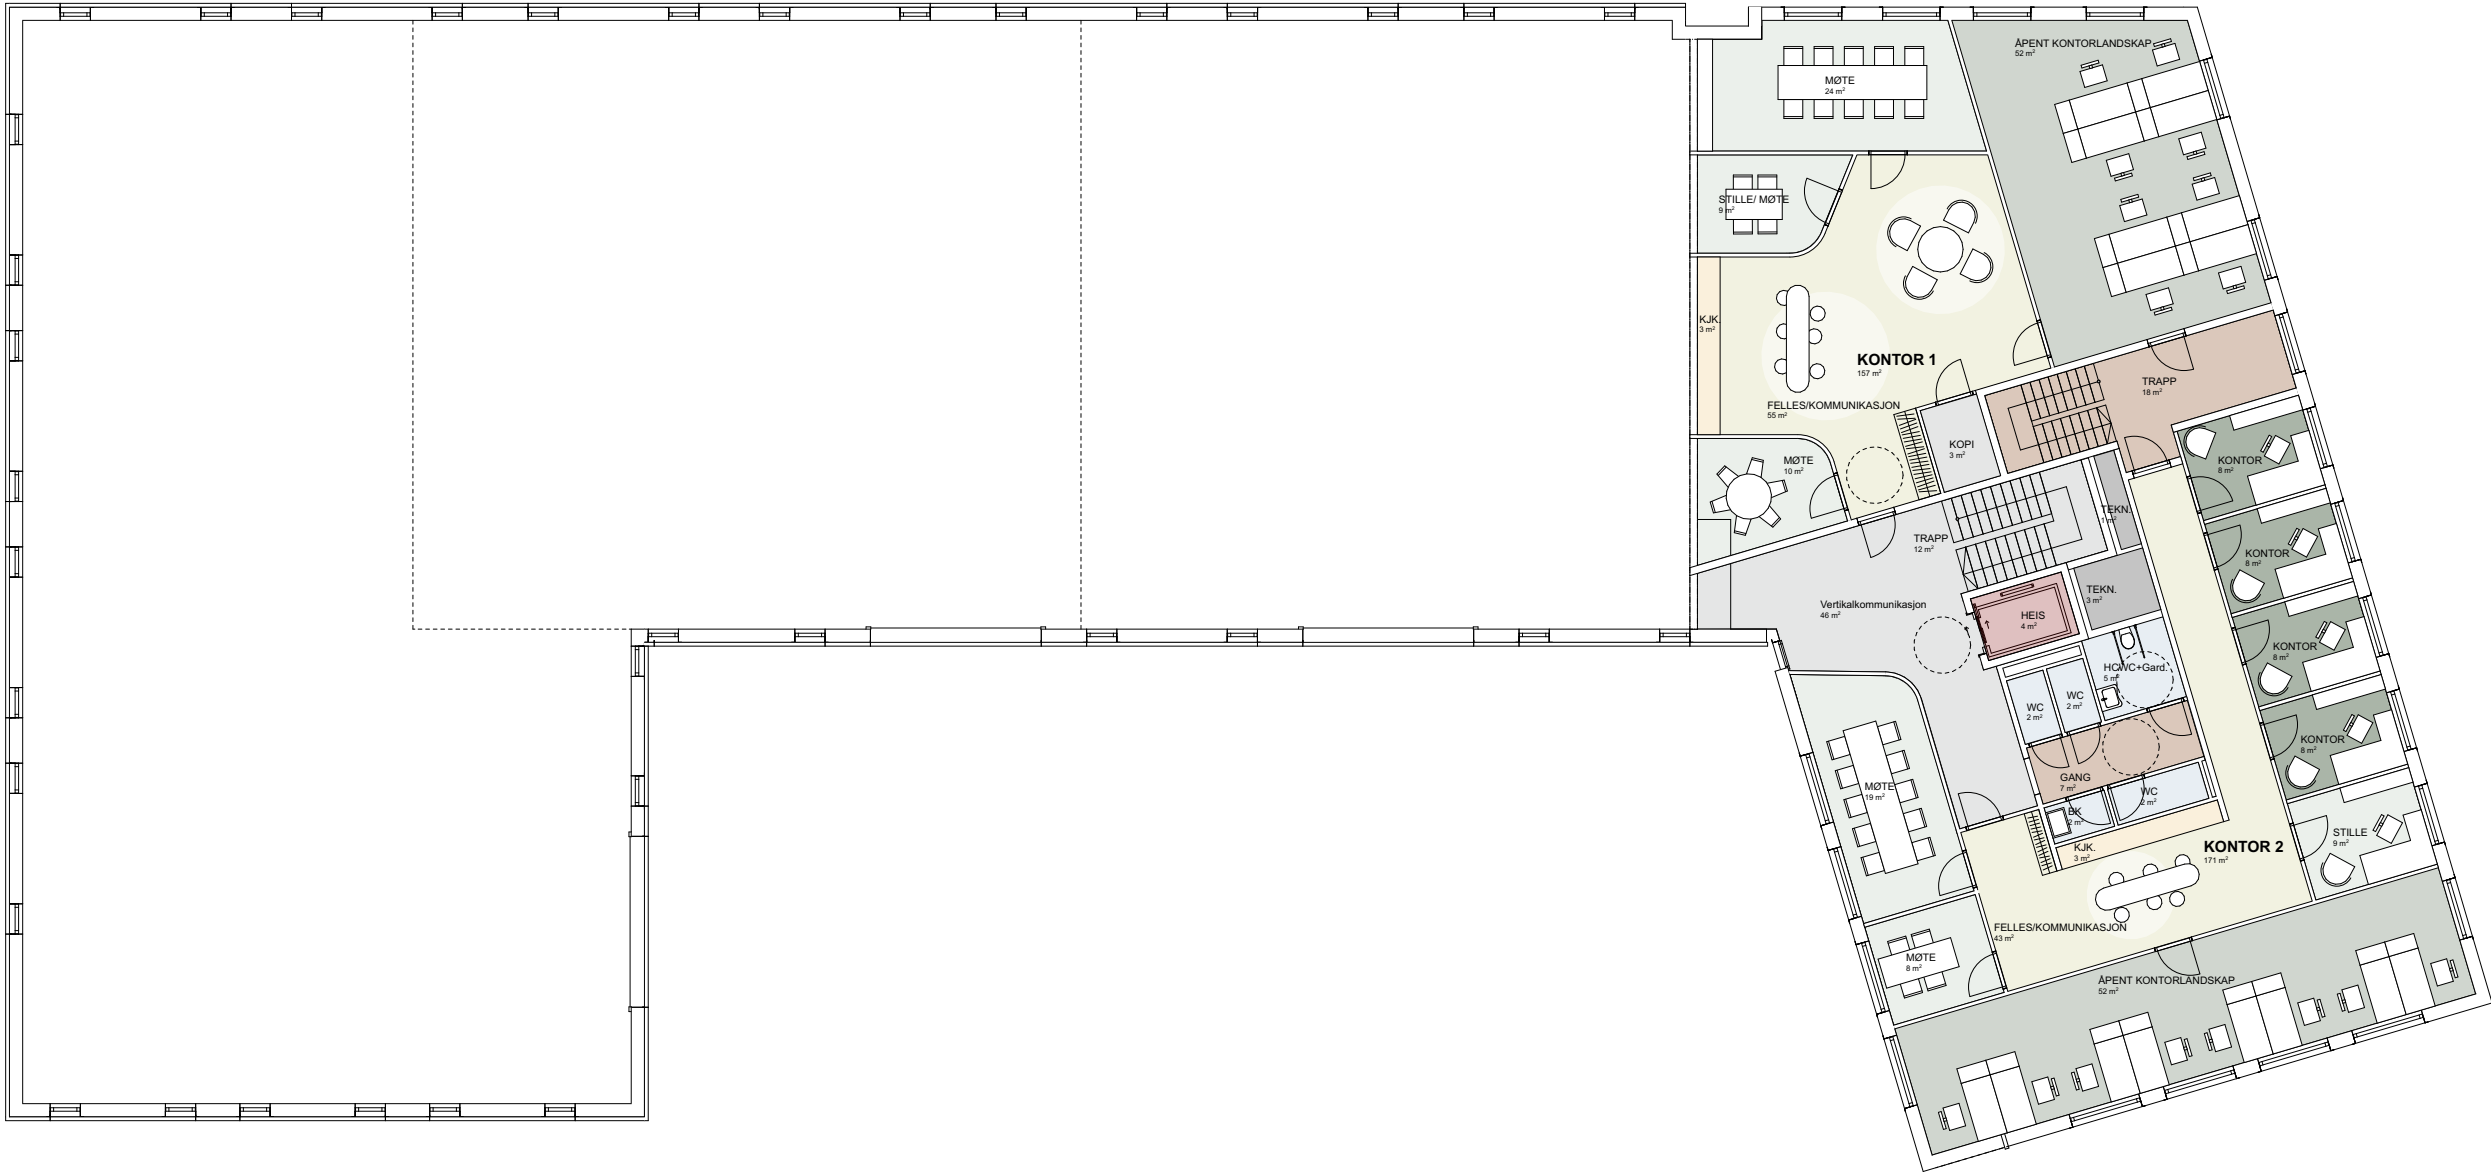


Arkitekt Spir Arkitekter AS Tollbodgaten 22 3111 Tønsberg www.spir.no SPIR	Prosjekt 25050 ÅS NÆRINGS-PARK G.nr/B.nr: 14/27, 14/32, 14/20, 14/53	Dato opprettet 04.12.24	Sign. MSM	Fase: Regulering	Tegning: Plan 2 og 3. etasje	Tegningsnr. A20-2
		Mål 1:200	Kontroll: SHL	Type: Skisseprosjekt		Rev. ID




Arkitekt SPIR Spir Arkitekter AS Tollbodgaten 22 3111 Tønsberg www.spir.no	Prosjekt 25050 ÅS NÆRINGS-PARK G.nr/B.nr: 14/27, 14/32, 14/20, 14/53	Dato opprettet 04.12.24	Sign. MSM	Fase: Regulering	Tegning: Snitt AA	Tegningsnr. A30-1
		Mål 1:200	Kontroll: SHL	Type: Skisseprosjekt		Rev. ID




Arkitekt	Spir Arkitekter AS Tollbodgaten 22 3111 Tønsberg www.spir.no	Prosjekt 25050 ÅS NÆRINGS-PARK G.nr/B.nr: 14/27, 14/32, 14/20, 14/53	Dato opprettet	Sign.	Fase:	Tegning: 3D-illustrasjon	Tegningsnr. A40-1
			Mål	Kontroll:	Type:		
			04.12.24	MSM	Regulering		
			1:3,030	SHL	Skisseprosjekt		Rev. ID

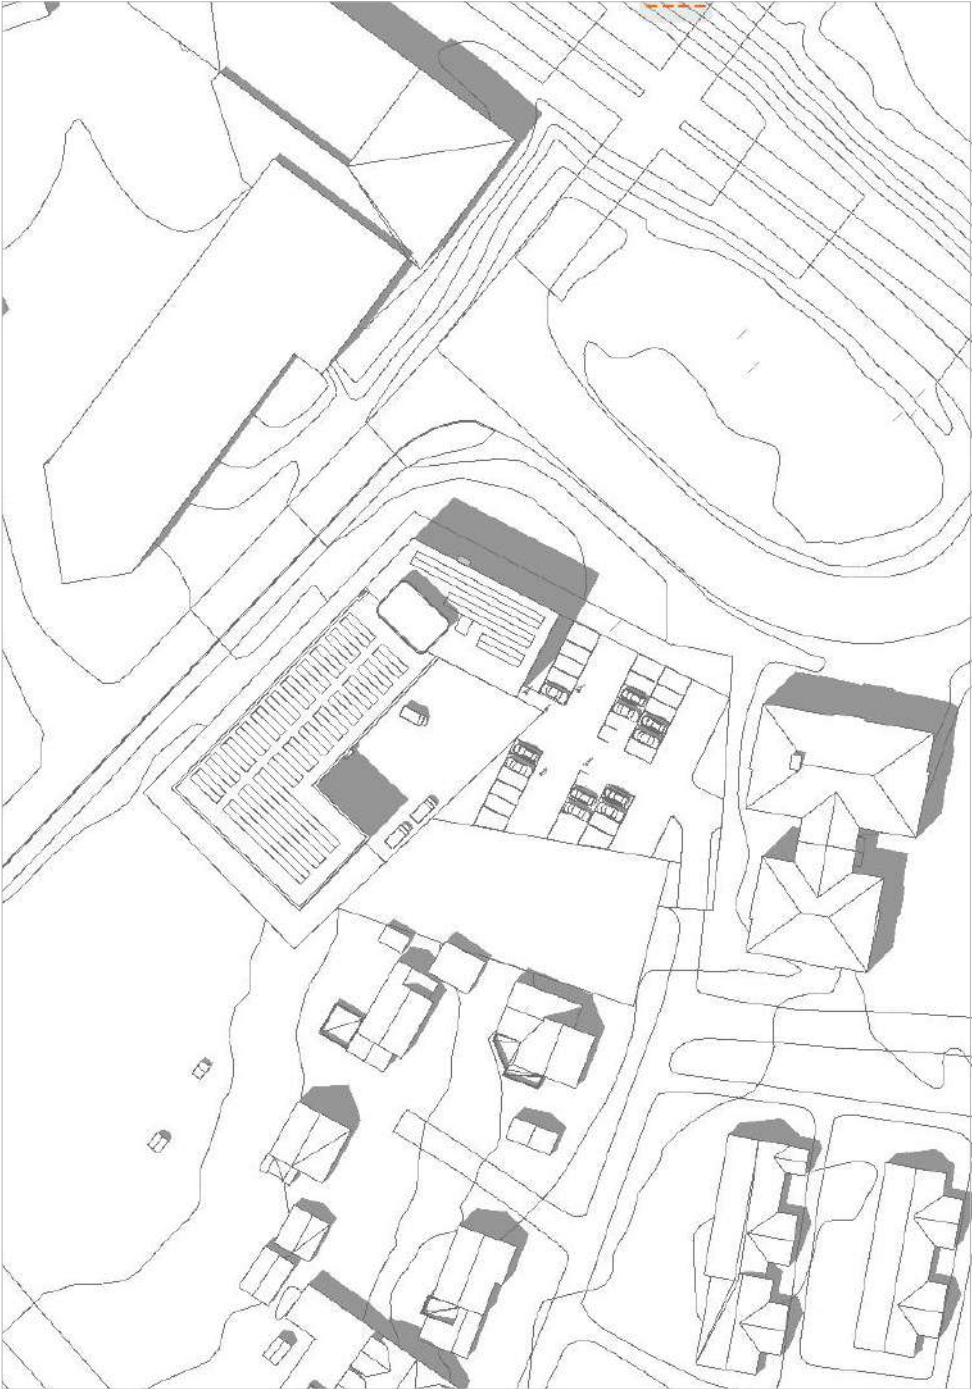

21 juni kl.15

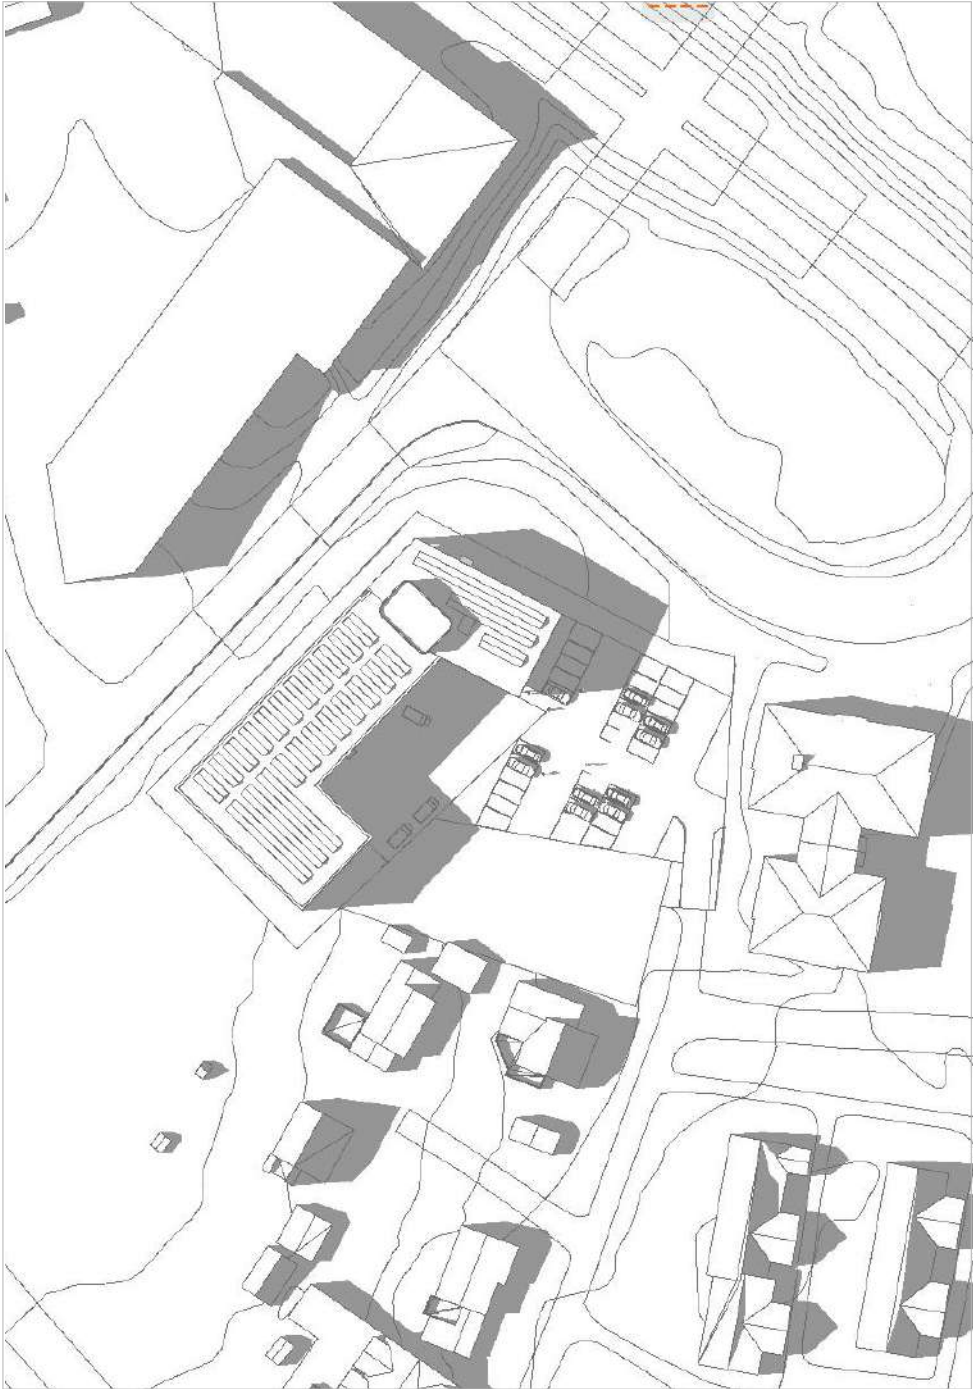

21 juni kl.18

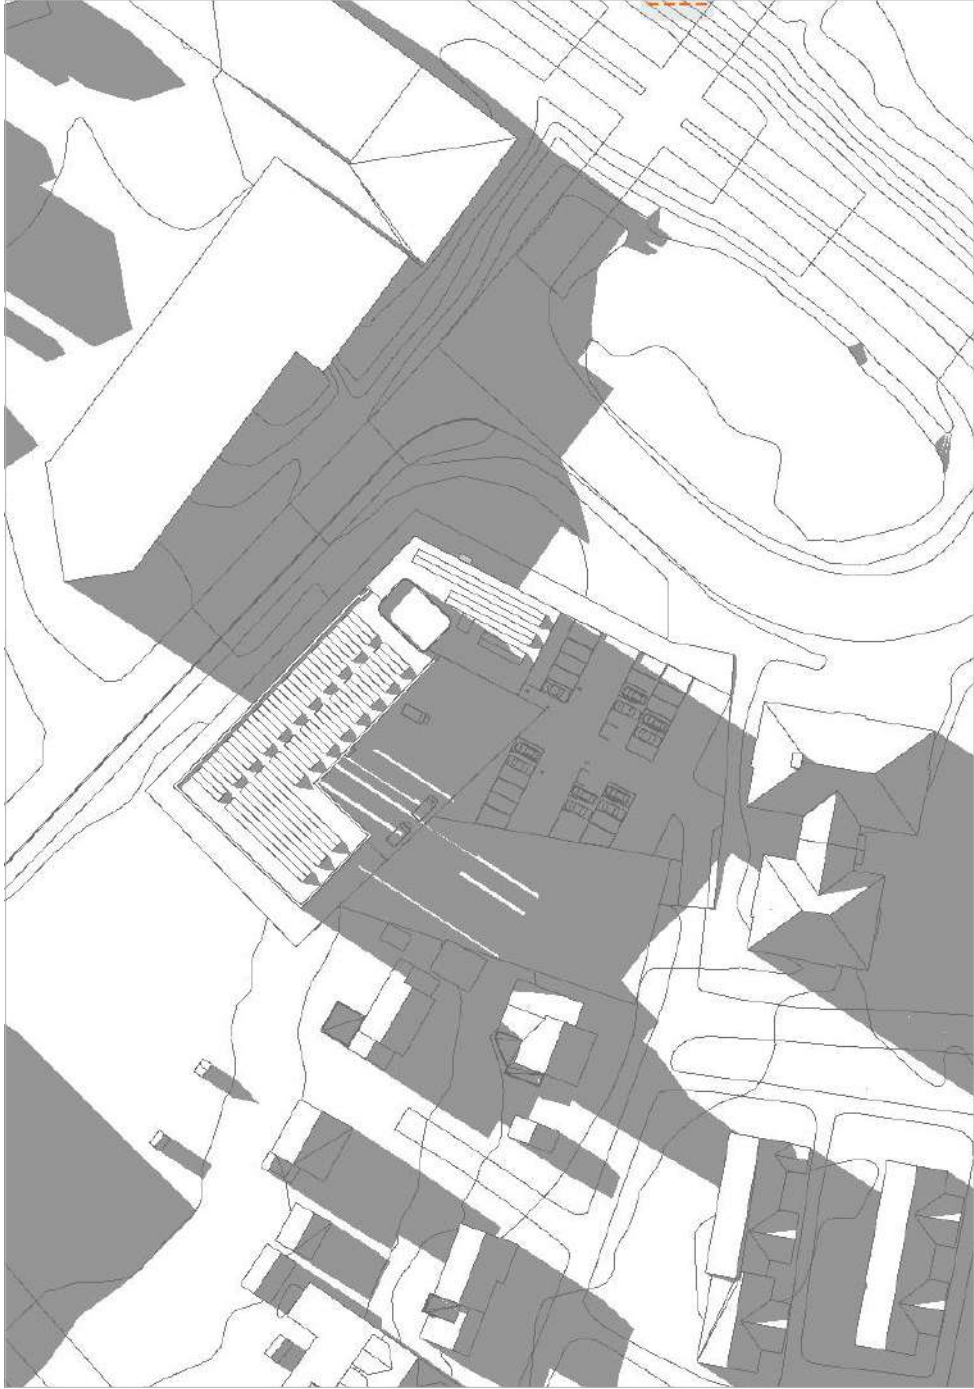

21 juni kl.21



SPIR Spir Arkitekter AS Tollbodgaten 22, 3111 Tønsberg www.spir.no	Prosjekt 25050 Ås Næringspark G.nr/B.nr: 14/20, 14/27, 14/32 og 14/53	Dato opprettet 11.04.25	Sign. SHL	Fase: Regulering	Tegning: 3D illustrasjon fra Sembsbyveien, sørfra	Tegningsnr. A-04
		Mål	Kontroll: JG	Type: Regulering		Rev. ID



SPIR Spir Arkitekter AS Tollbodgaten 22, 3111 Tønsberg www.spir.no	Prosjekt 25050 Ås Næringspark G.nr/B.nr: 14/20, 14/27, 14/32 og 14/53	Dato opprettet 11.04.25	Sign. SHL	Fase: Regulering	Tegning: 3D illustrasjon fra Åshaugveien, nordfra	Tegningsnr. A-05
		Mål	Kontroll: JG	Type: Regulering		Rev. ID



Arkitekt SPIR Spir Arkitekter AS Tollbodgaten 22, 3111 Tønsberg www.spir.no	Prosjekt 25050 Ås Næringspark G.nr/B.nr: 14/20, 14/27, 14/32 og 14/53	Dato opprettet 11.04.25	Sign. SHL	Fase: Regulering	Tegning: 3D illustrasjon fra Jarlsberggata	Tegningsnr. A-06
		Mål	Kontroll: JG	Type: Regulering		Rev. ID