

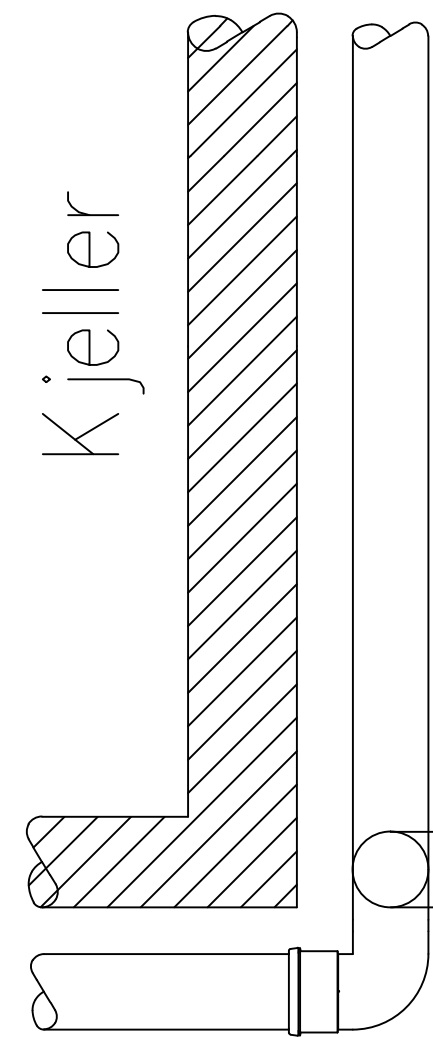



LOD – Overvannshåndtering FORDRØYNING ENKELT HUS

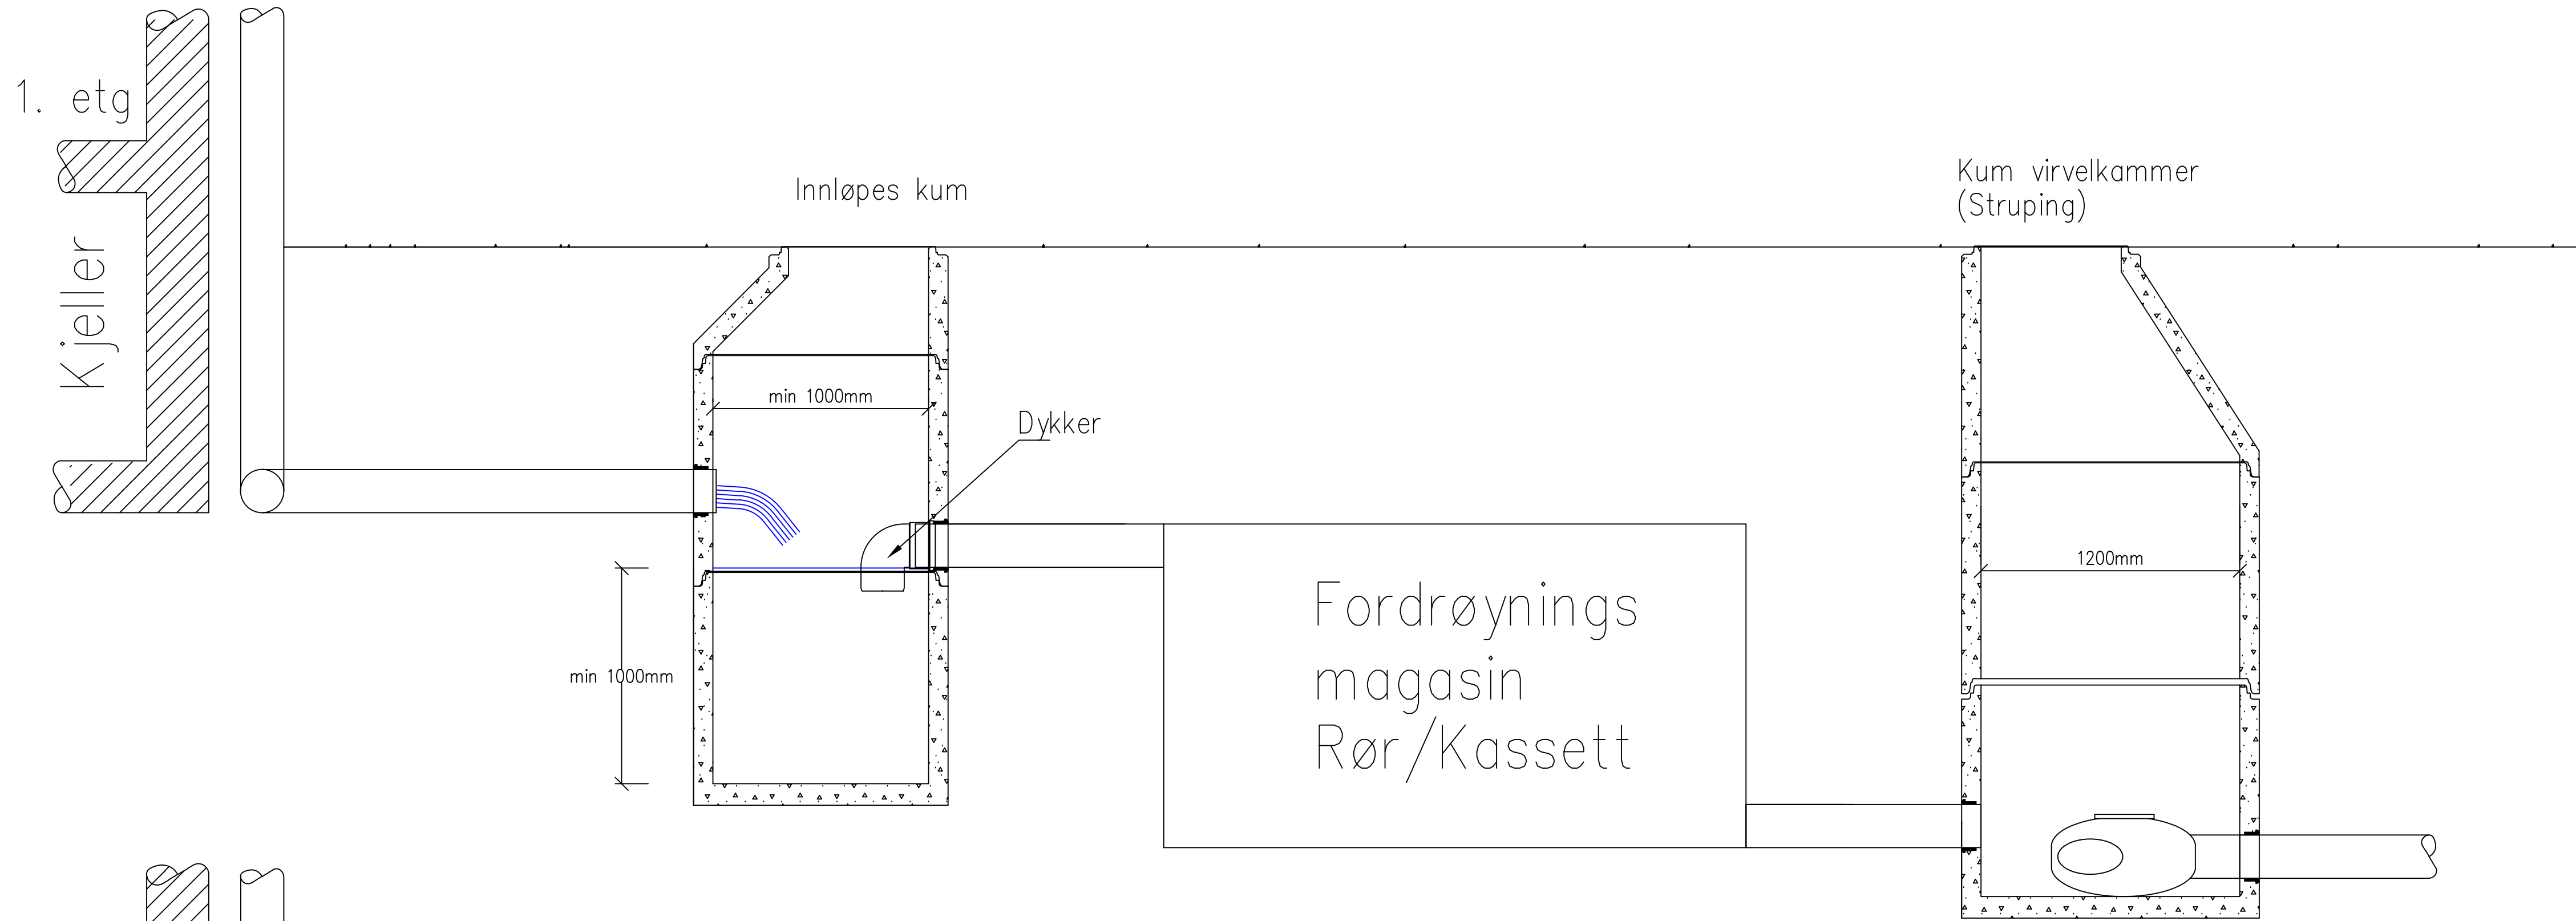

Grunnlag areal tette flater
Beregning Nedbørskurven 25 års + 20% Klima faktor
 $Q_{max} = f \times I \times A$
 $f = 0.9$

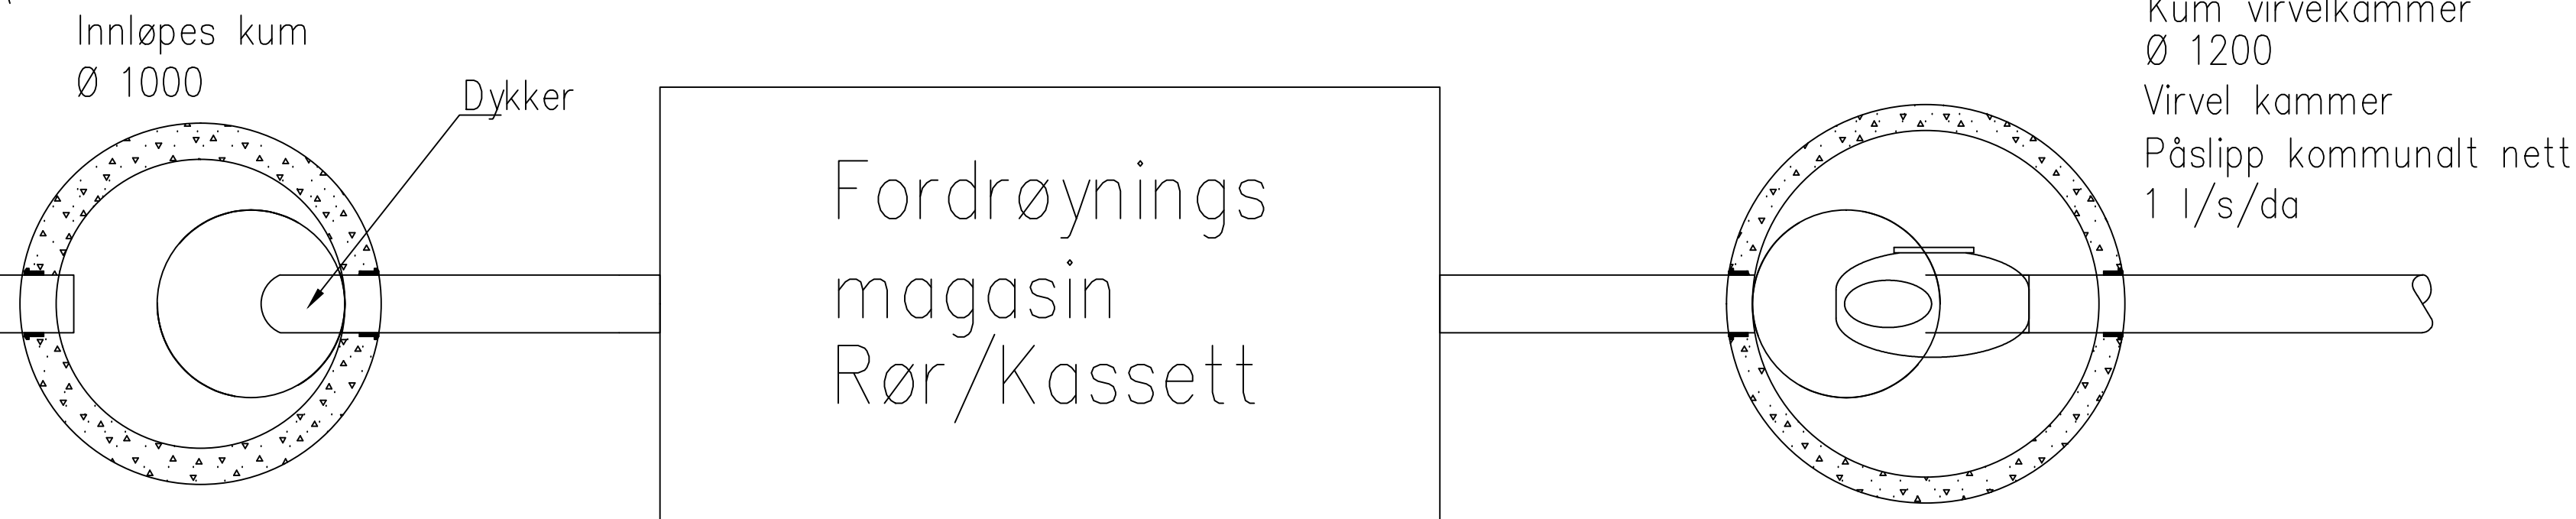

REV	ANTALL	REVIDERINGEN GJELDER	NR	SIGN	DATO
Type anlegg: VANN OG AVLØP			SEKSJONSLEDER Harald Hansen	SAKSBEHANDLER Petar Popovic	
Tittel: LOD OVERVANNSHÅNDTERING FORDRØYNING ENKELT HUS. RØR/KASSETTER			Kartreferanse	Tegnet p.p	
				Dato 17.04.2015	
				Anlegg	
				Drift	
				Godkjent	
 TØNSBERG KOMMUNE BYDRIFT HALFDAN WILHELMSSENSALLÉ 1 3110 TØNSBERG			TEGNINGSNR: 350 – 530		