


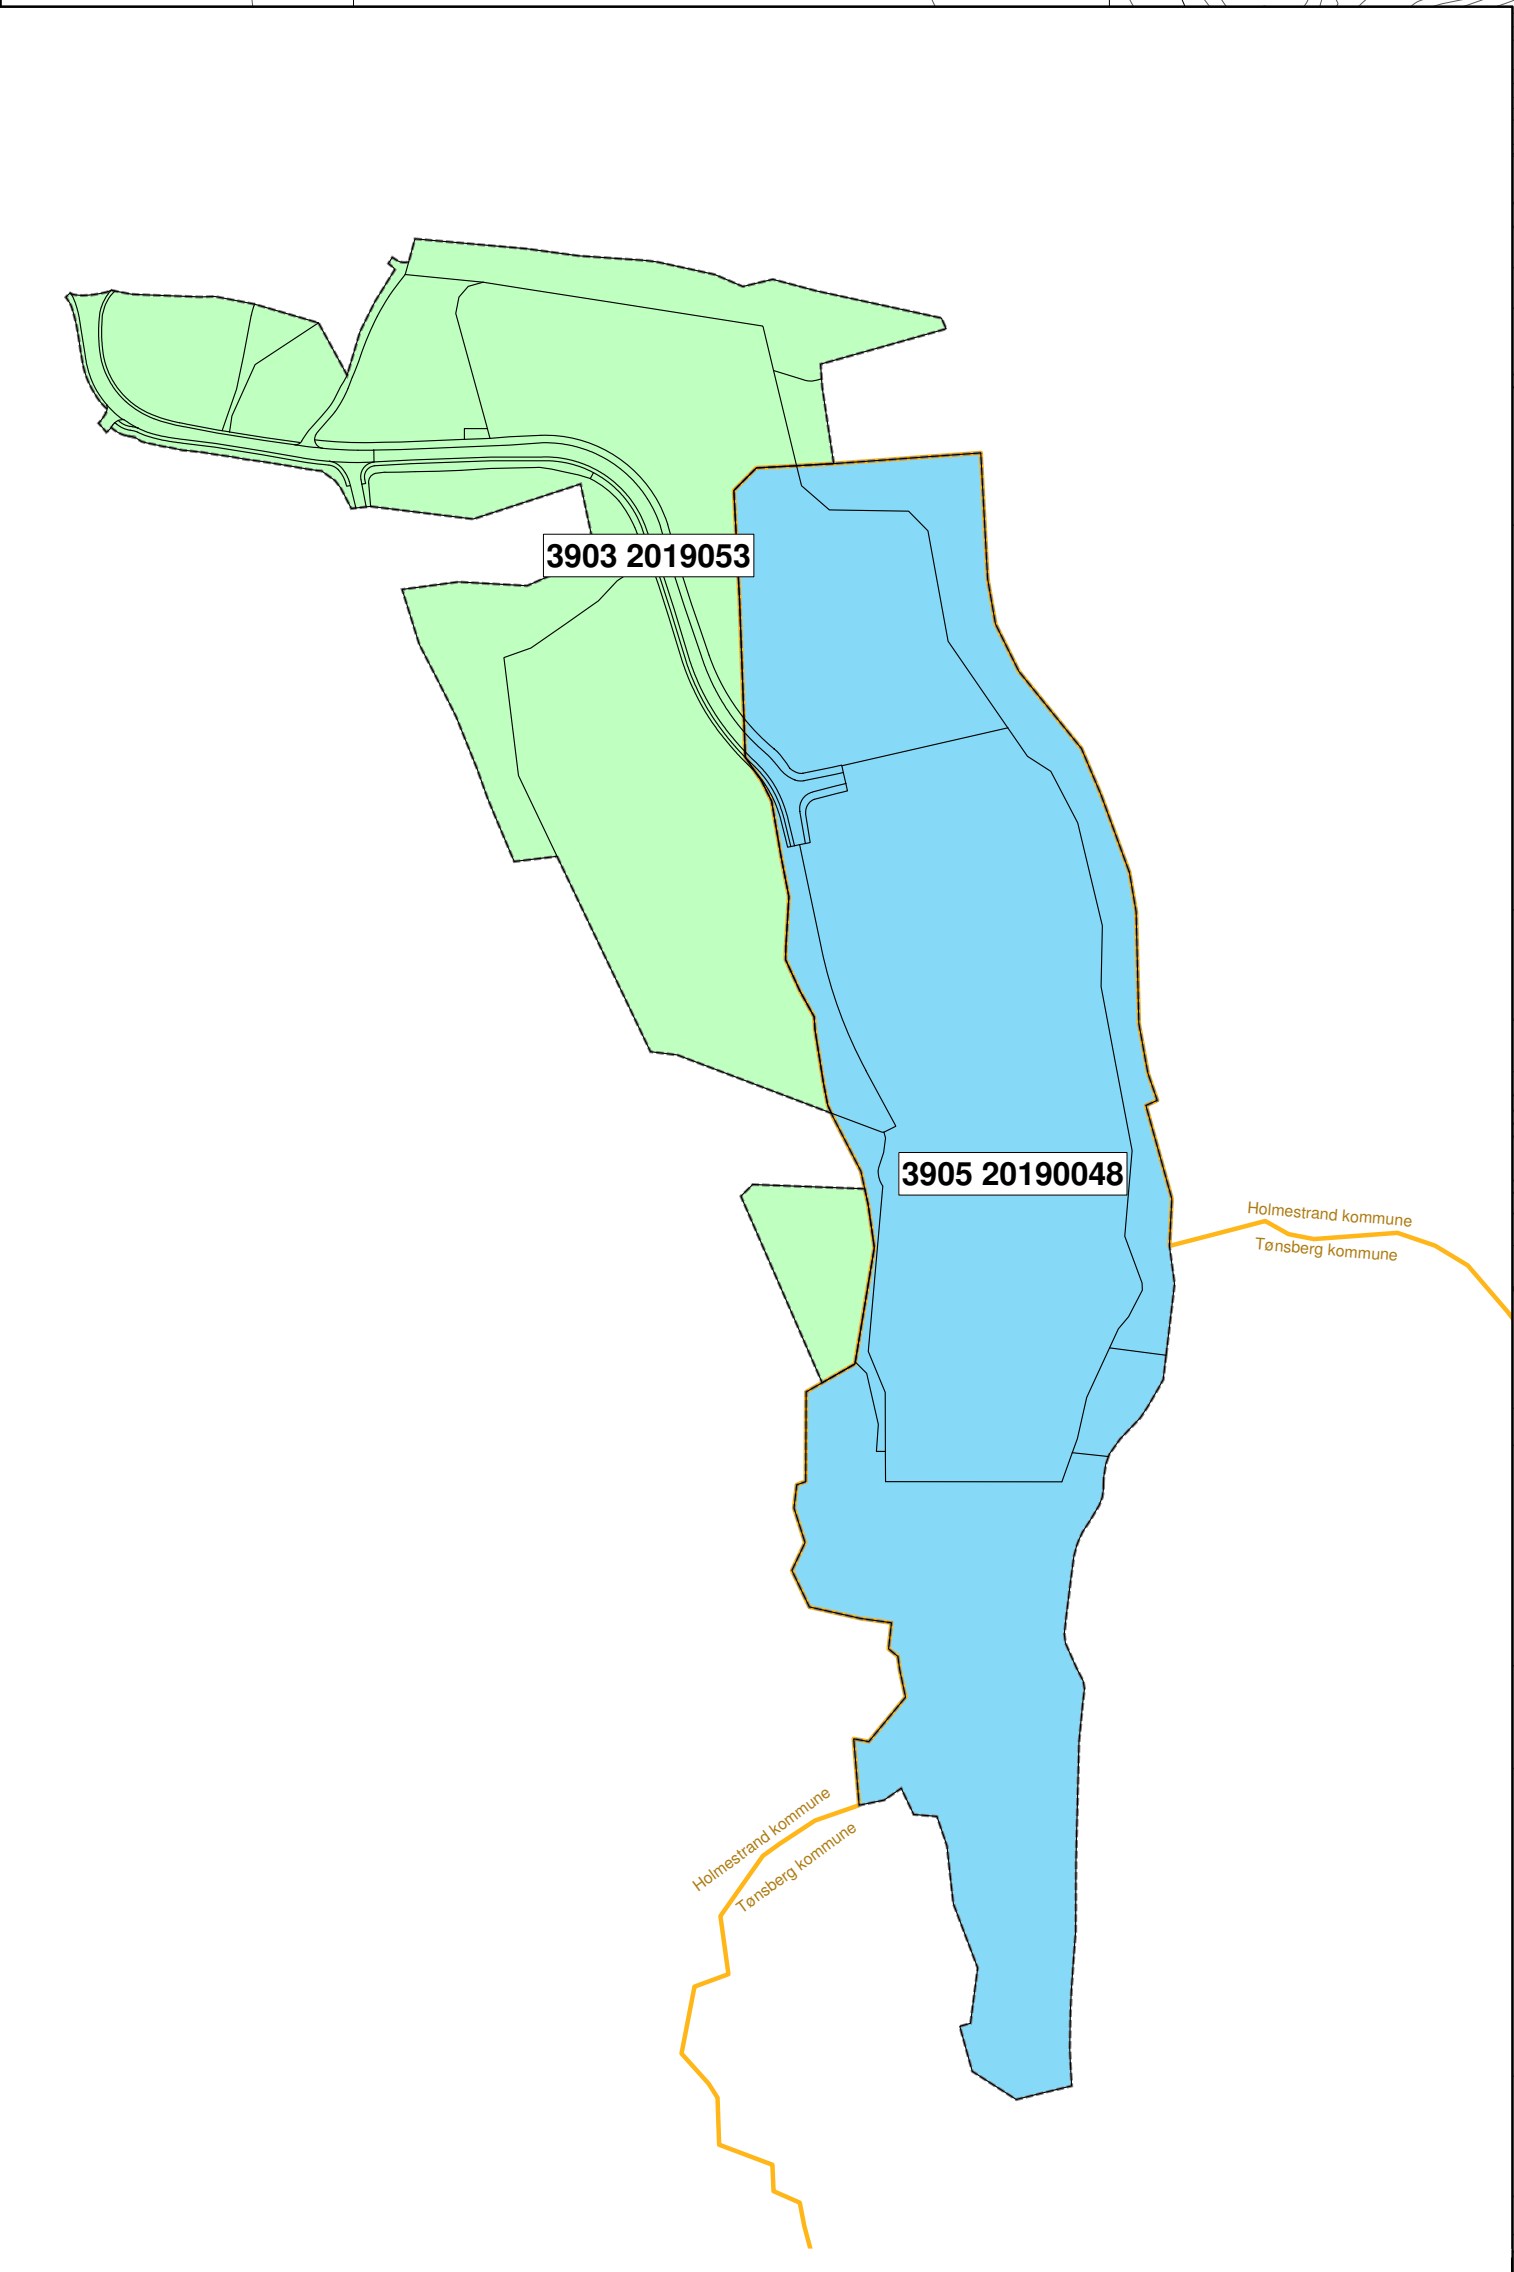

AREALFORMÅL

BEBYGGELSE OG ANLEGG

NÆ101-103

NÆRINGSBEBYGGELSE

SAMFERDSLESANLEGG OG TEKNISK INFRASTRUKTUR

KV101

KJØREVEI

FO101

GANG-SYKKELVEI

AVG101-103

ANNEN VEIGRUNN - GRØNTAREAL

GRØNNSTRUKTUR

GN101

NATUROMRÅDE - GRØNNSTRUKTUR

VS101-103

VEGETASJONSKJERM

TEGNFORKLARING

HENSYNSSONER

SERISKILT ANGITT HENSYNSZONE

H570

SERISKILT ANGITT HENSYNSZONE

H560

SERISKILT ANGITT HENSYNSZONE

H570-101

SERISKILT ANGITT HENSYNSZONE

H570-102

SERISKILT ANGITT HENSYNSZONE

H570-103

SERISKILT ANGITT HENSYNSZONE

ANDRE JURIDISKE FLATER

I#101-102

BESTEMMELSESMÅLE - UTFORMING

LINJE-/PUNKTSYMBOLER

PLANENS AVGRENSNING

GRENSE FOR REGULERINGSPRÅL

BYGGEGRENSE

EIENDOMSGRENSE

REGULERT SENTERLINJE

FRISIKTLINJE

REGULERT HØYDE

NORD

M 1:1000

EURREF89 UTM32, avstandene 1 m

TØNSBERG KOMMUNE

3905 20190048

DETALJREGULERING

HOLMESTRAND NÆRINGS-PARK

Komplett planforslag 30.01.2024

Forslagstiller

Hemming Larsen Architects

Dato

Sign.

Behandling/vedtatt

Dato

Sign.

Utsendelse av Henning Larsen Architects

22.01.24

TORH

Utlagt til offentlig ettersyn i lobirommet 16.05. - 18.06.2024

16.05.24

Planforslag for del av Holmestrand kommune midtalt

30.01.24

JL

UPB sak nr. 030/24

28.03.24

Kontroll, presentasjon iht. SCS 4.5 og NPAD

31.01.24

CDY

Vedtatt i UPB, sak nr. 030/25

28.03.25

Revidering av planforslag

13.11.24

KB

Kommunestyrets vedtak, sak nr. 037/25

09.04.25

