


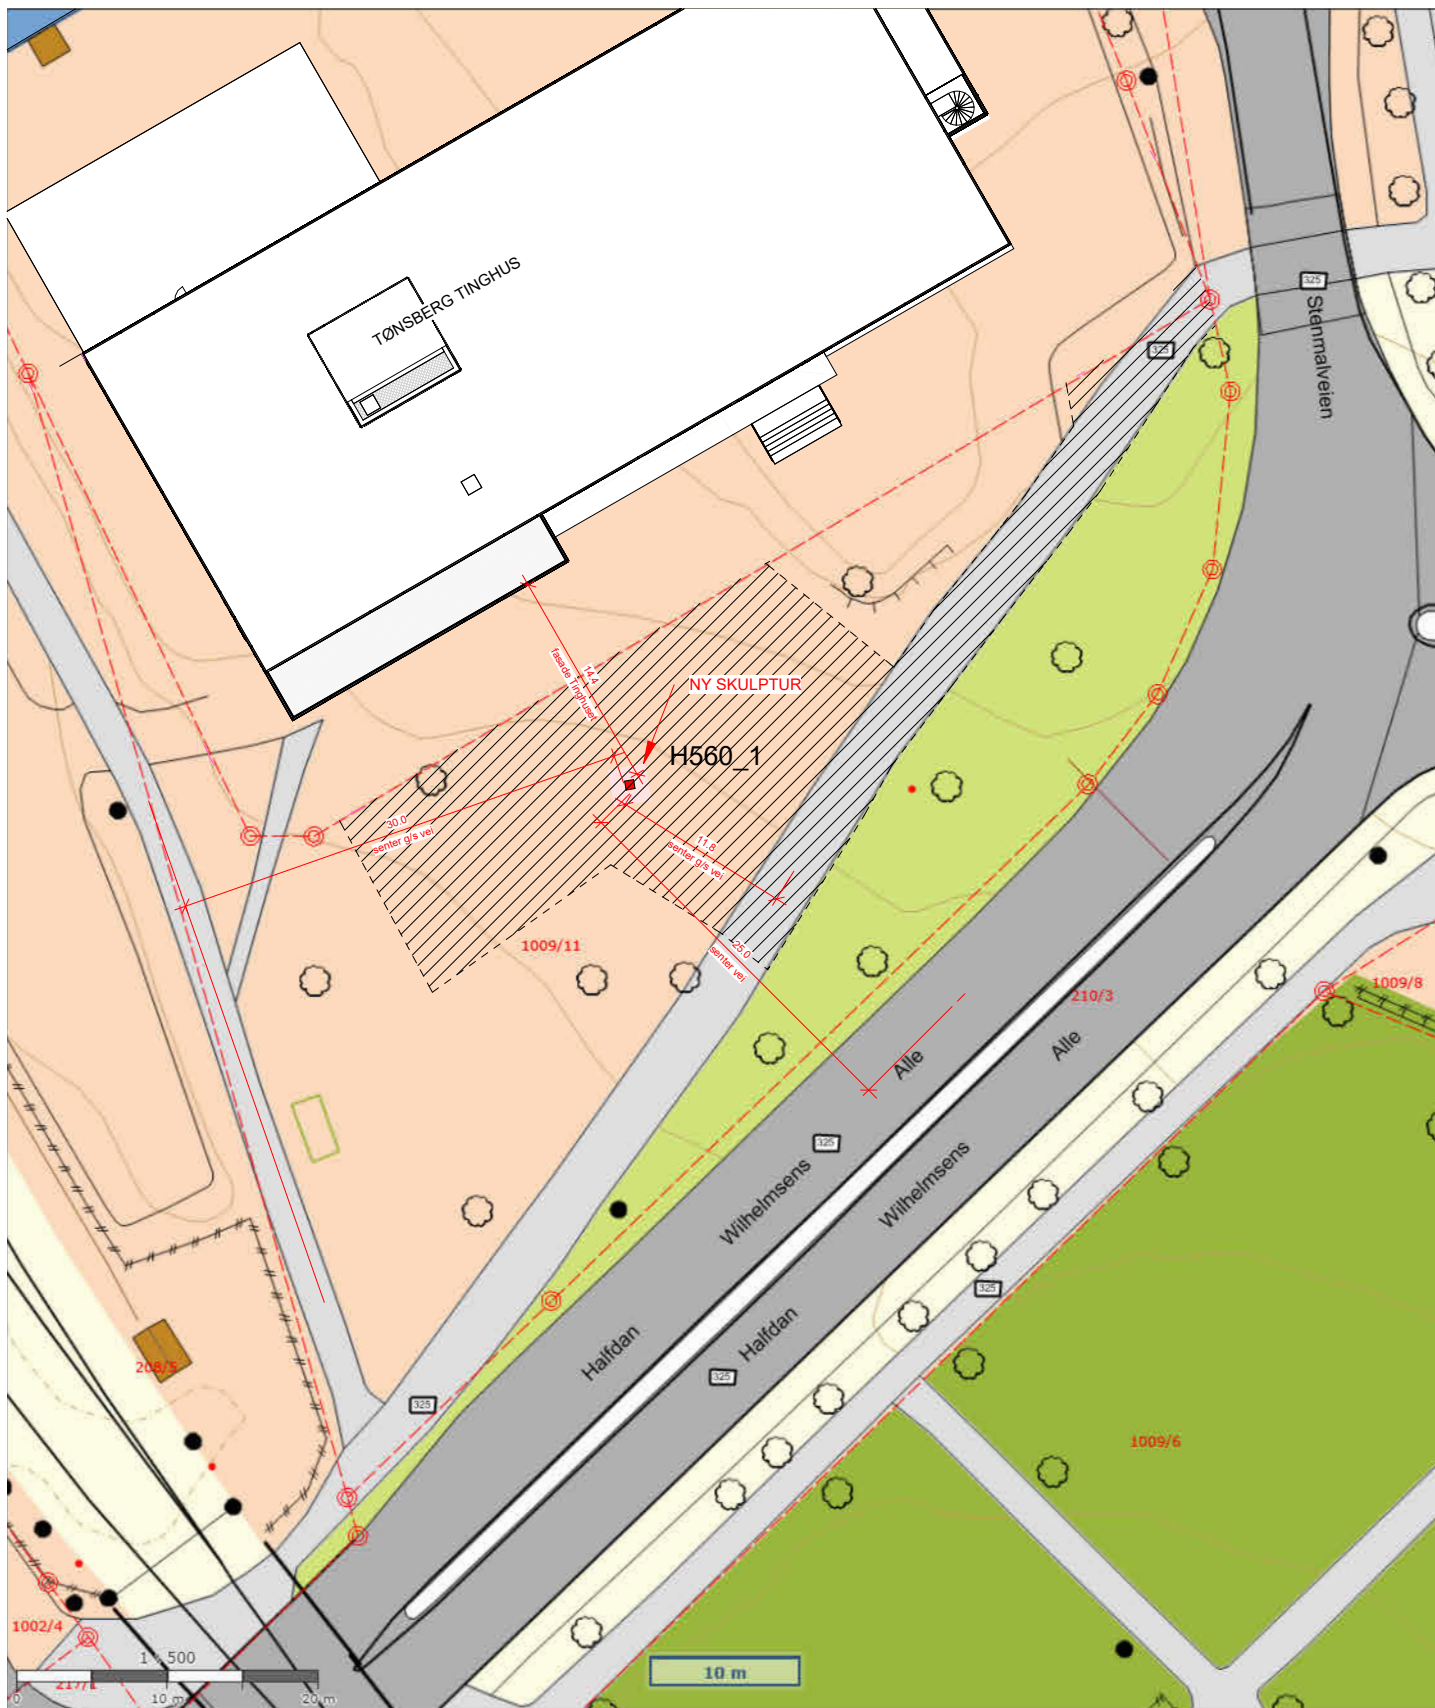

D-01 SITUASJONSKART

SØKNAD OM OPPFØRING AV SKULPTUR

ADD ARKITEKTER AS



Målestokk: 1:500
Dato: 20/3-2025
Format A4