





Tegningnummer: **H B -- 001** Revisjon: **O-02**

TEGNFORKLARING

- Flomvei
- Hovedflomvei
- Utbredelse flomvei

Regnbue i Trinn 1

Prosjekt		Revisjon	
Kanalbredden		H B -- 001	
Scenopie Elendom AS		O-02	
Oppdragsnavn		Oppdragsleder	
Scenopie Elendom AS		Scenopie Elendom AS	
Dato		Kartprosjekt	
20.03.25		UTM32	
Kartprosjekt nr		Forsatt	
DAH MSW DAH		1:1000	
Situasjonsplan		A1	
Overann			

Reguleringsplan

Dato: 20.03.25

Kartprosjekt nr: 643740-01


DAH MSW DAH

Situasjonsplan


Overann

H B -- 001

O-02

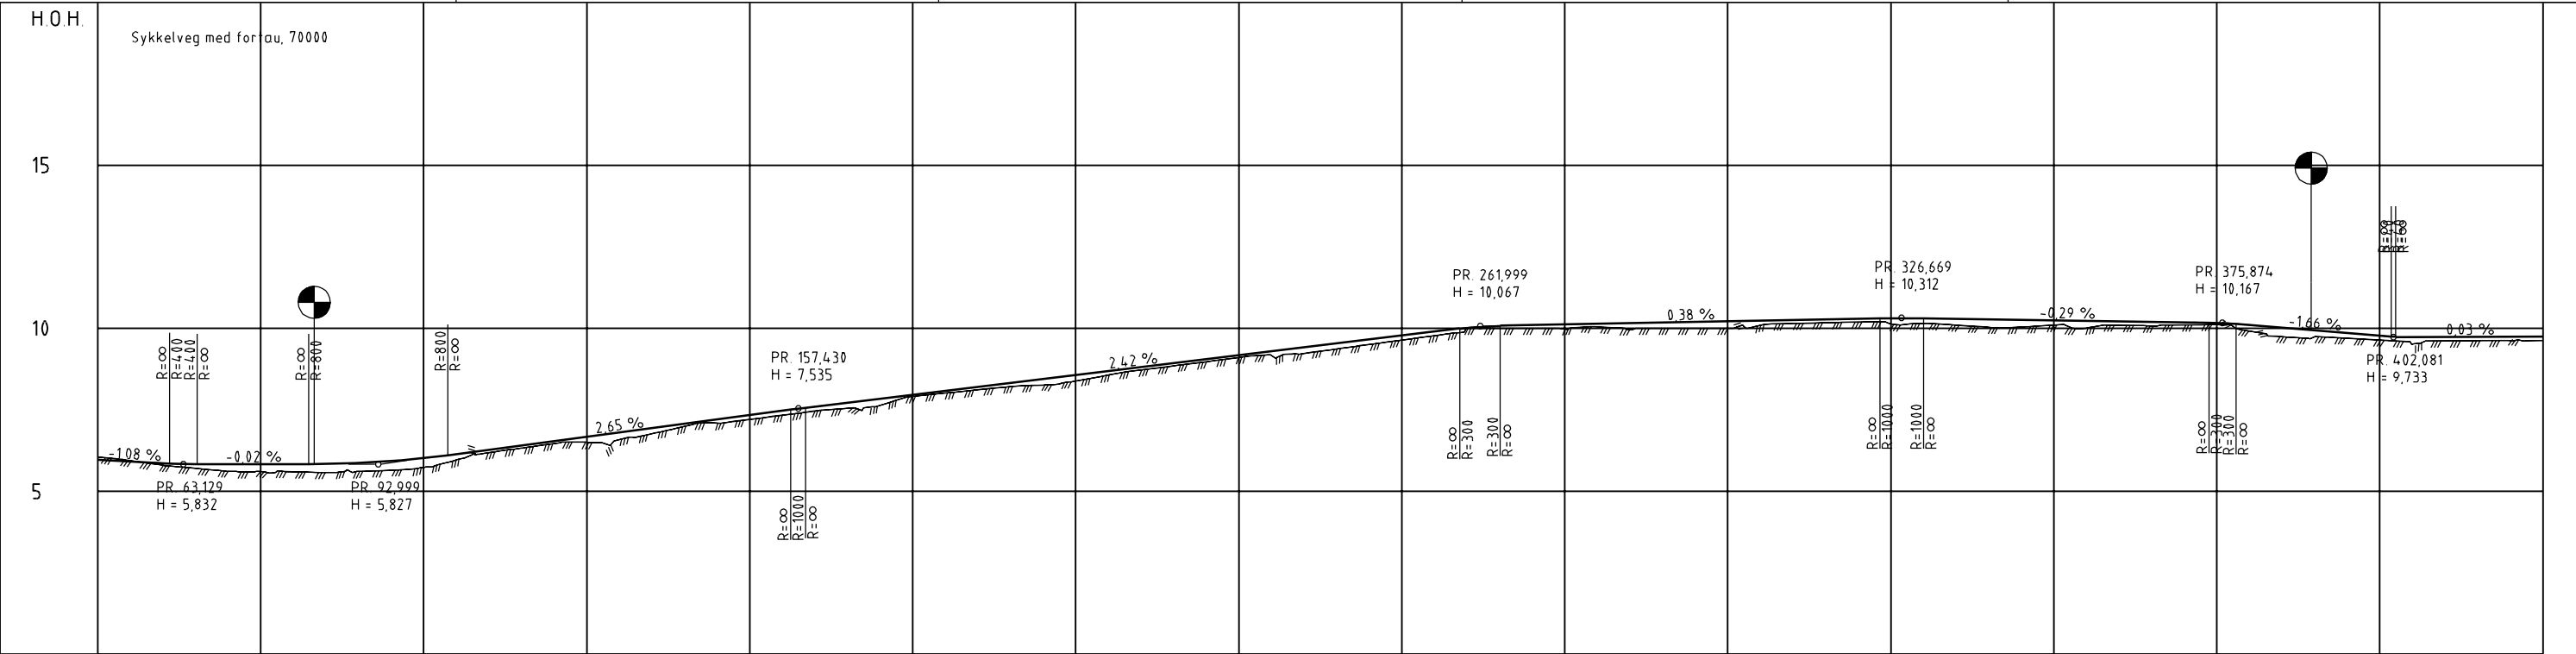

PROFIL NR. 50	75	100	125	150	175	200	225	250	275	300	325	350	375	400	425
HOR. KURV.	R=∞	R=63	R=∞	R=63	R=∞	R=152.75	R=∞	R=∞	R=∞	R=∞	R=502	R=∞	R=∞	R=∞	R=502
BREDDDEUTV.															
TVERRFALL															
H.kj.b.k.	2.0%														2.4%
V.kj.b.k.															
PROFIL H.	5.27	5.27	5.27	5.27	5.27	5.27	5.27	5.27	5.27	5.27	5.27	5.27	5.27	5.27	5.27
TERRENG H.	5.27	5.27	5.27	5.27	5.27	5.27	5.27	5.27	5.27	5.27	5.27	5.27	5.27	5.27	5.27
OVERBYGN.T.															

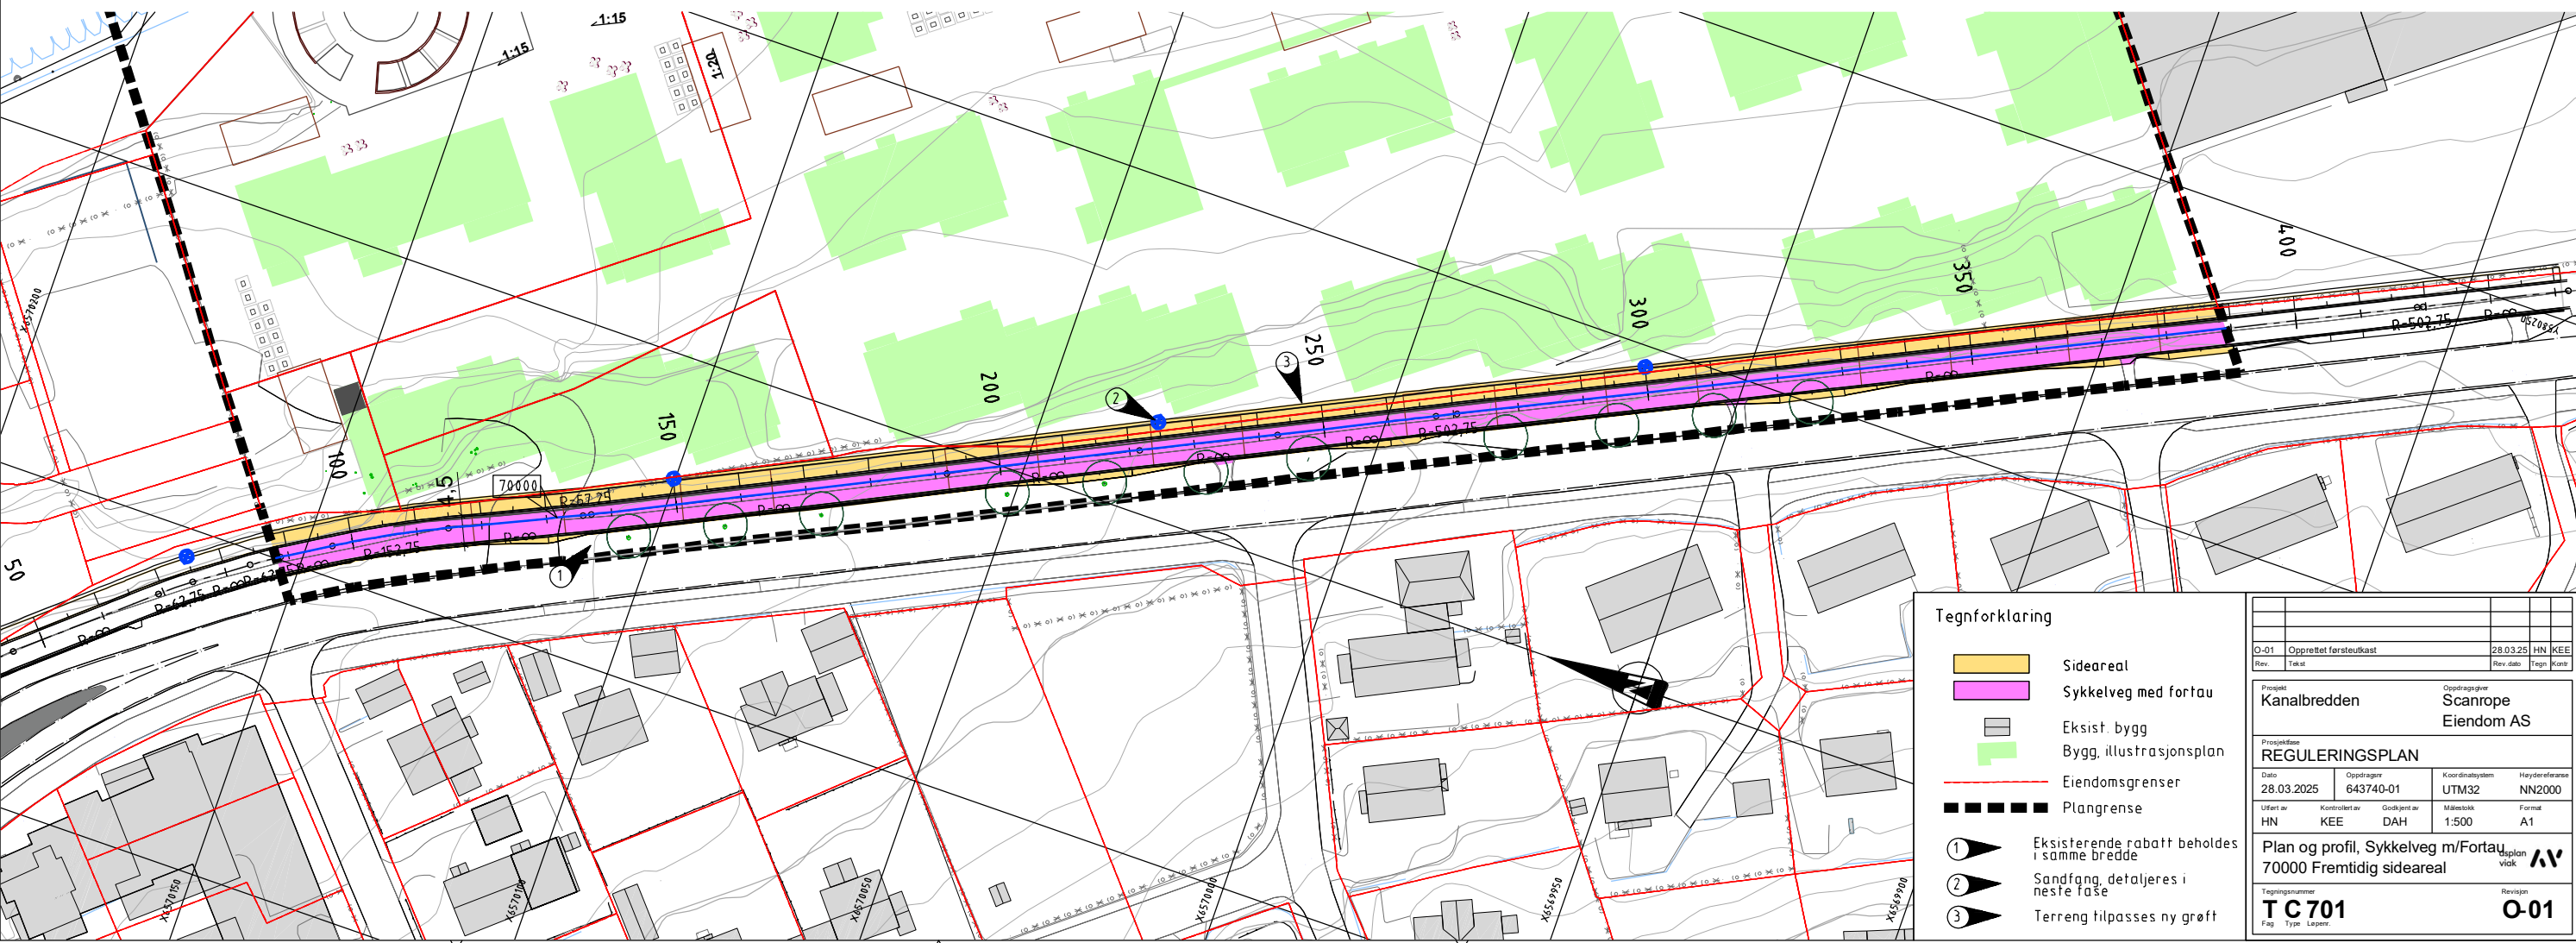


Tegnforklaring


- Sideareal
- Sykkelveg med fortau
- Eksist. bygg
- Bygg, illustrasjonsplan
- Eiendomsgrenser
- Plangrense
- 1 Eksisterende rabatt beholdes i samme bredde
- 2 Sandfang, detaljeres i neste fase
- 3 Terreng tilpasses ny grøft

Prosjekt		Oppdragsnr.	
Kanallbredden		Scanrope	
Eiendom AS		Eiendom AS	
REGULERINGSPLAN			
Dato	Oppdragsnr.	Koordinatsystem	Hayderreferanse
28.03.2025	643740-01	UTM32	NN2000
Ufært av	Kontrollert av	Godkjent av	Målestokk
HN	KEE	DAH	1:500
Tegningsnummer		Format	
T C 701		A1	
Fag		Revisjon	
Type		O-01	
Lepore			

Sykkelveg m/Fortau
Prinsippsnitt, linje 70000
Her vist i pr. 200
M = 1:50 (A1)

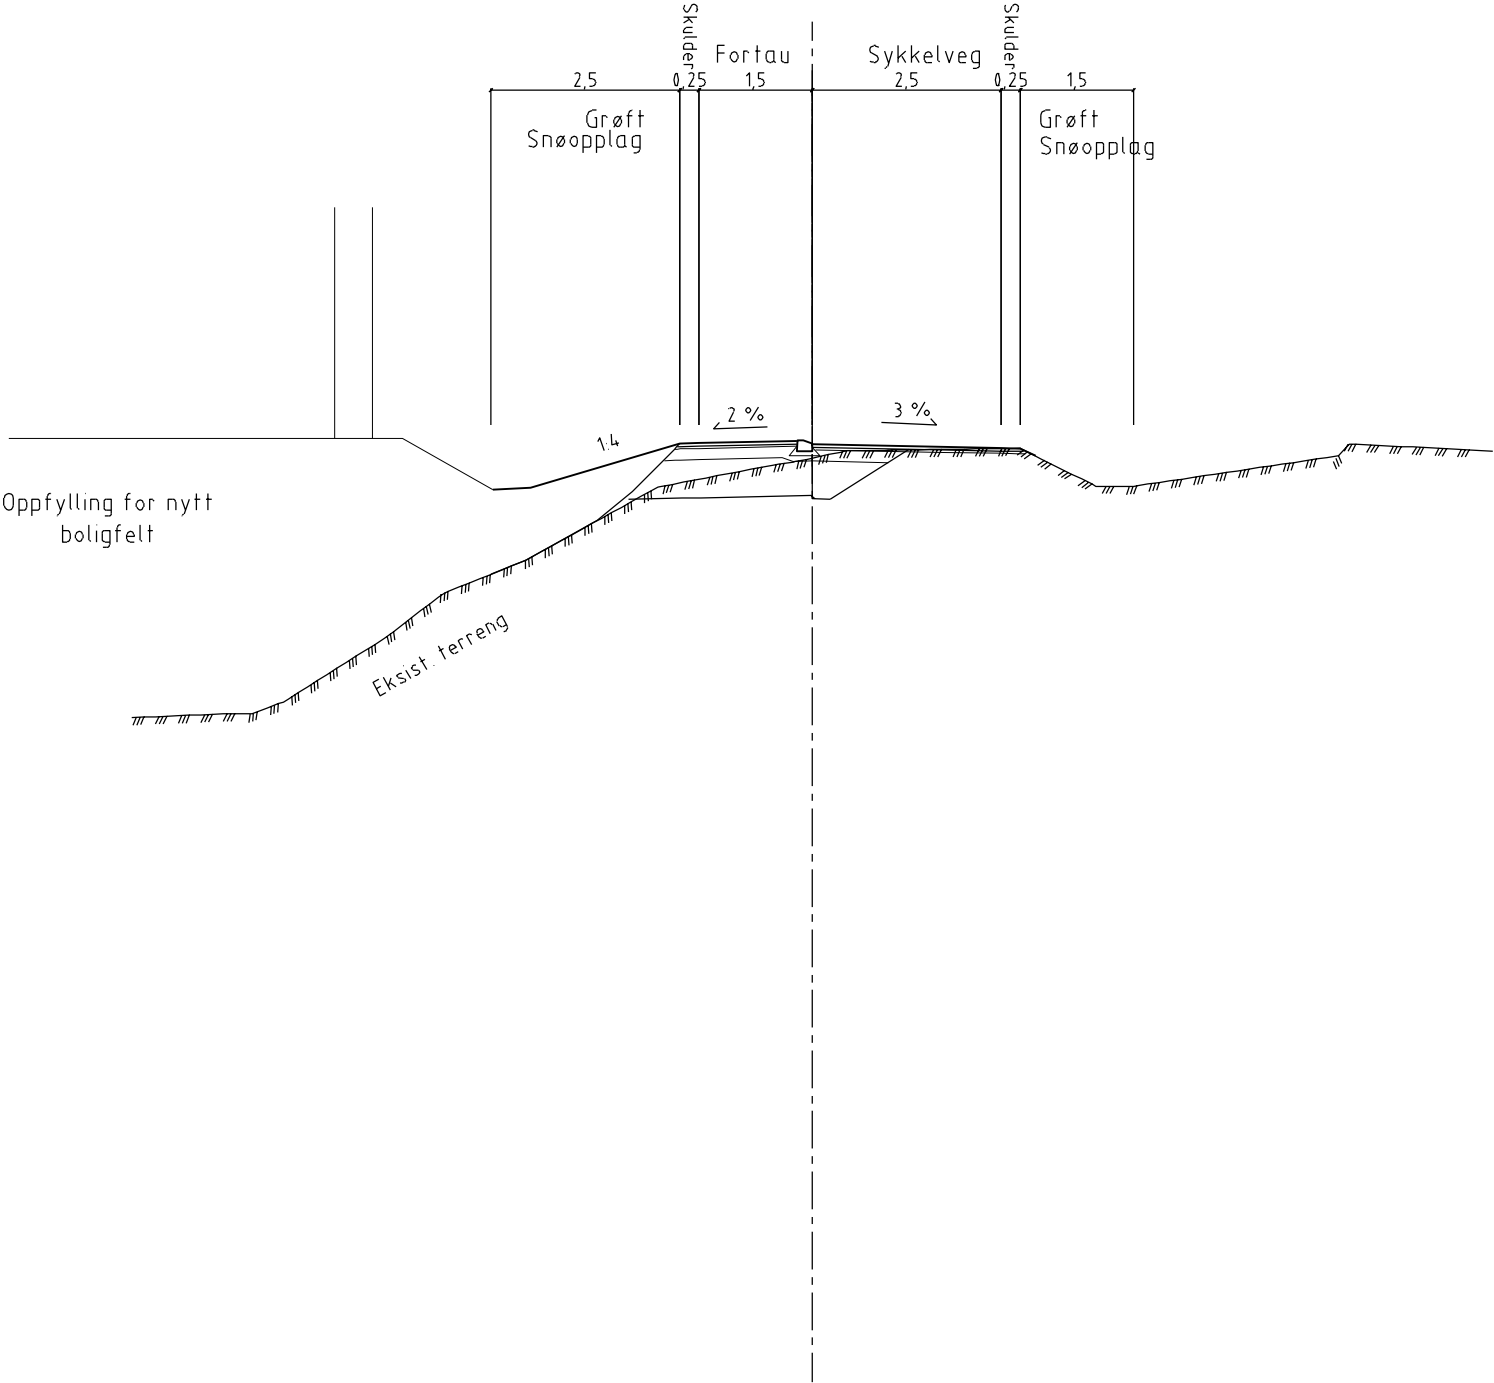


O-01	Opprettet førsteutkast			28.03.25	HN KEE
Rev.	Test				Rev. dato tegn. kont.
Prosjekt		Oppdragsgiver			
Kanalbredden		Scanrope			
		Eiendom AS			
Prosjektfase					
REGULERINGSPLAN					
Dato		Oppdragsnr.		Koordinatsystem	
28.03.2025		643740-01		UTM32	
Ufærd av		Kontrollert av		Høydereferanse	
HN		KEE		NN2000	
Fag		Godkjent av		Format	
		DAH		1:50	
				A1	
Normalprofil, Sykkelveg m/Fortau					
70000					
Tegningsnummer				Revisjon	
T F 701				O-01	
Fag	Type	Løpnr.			

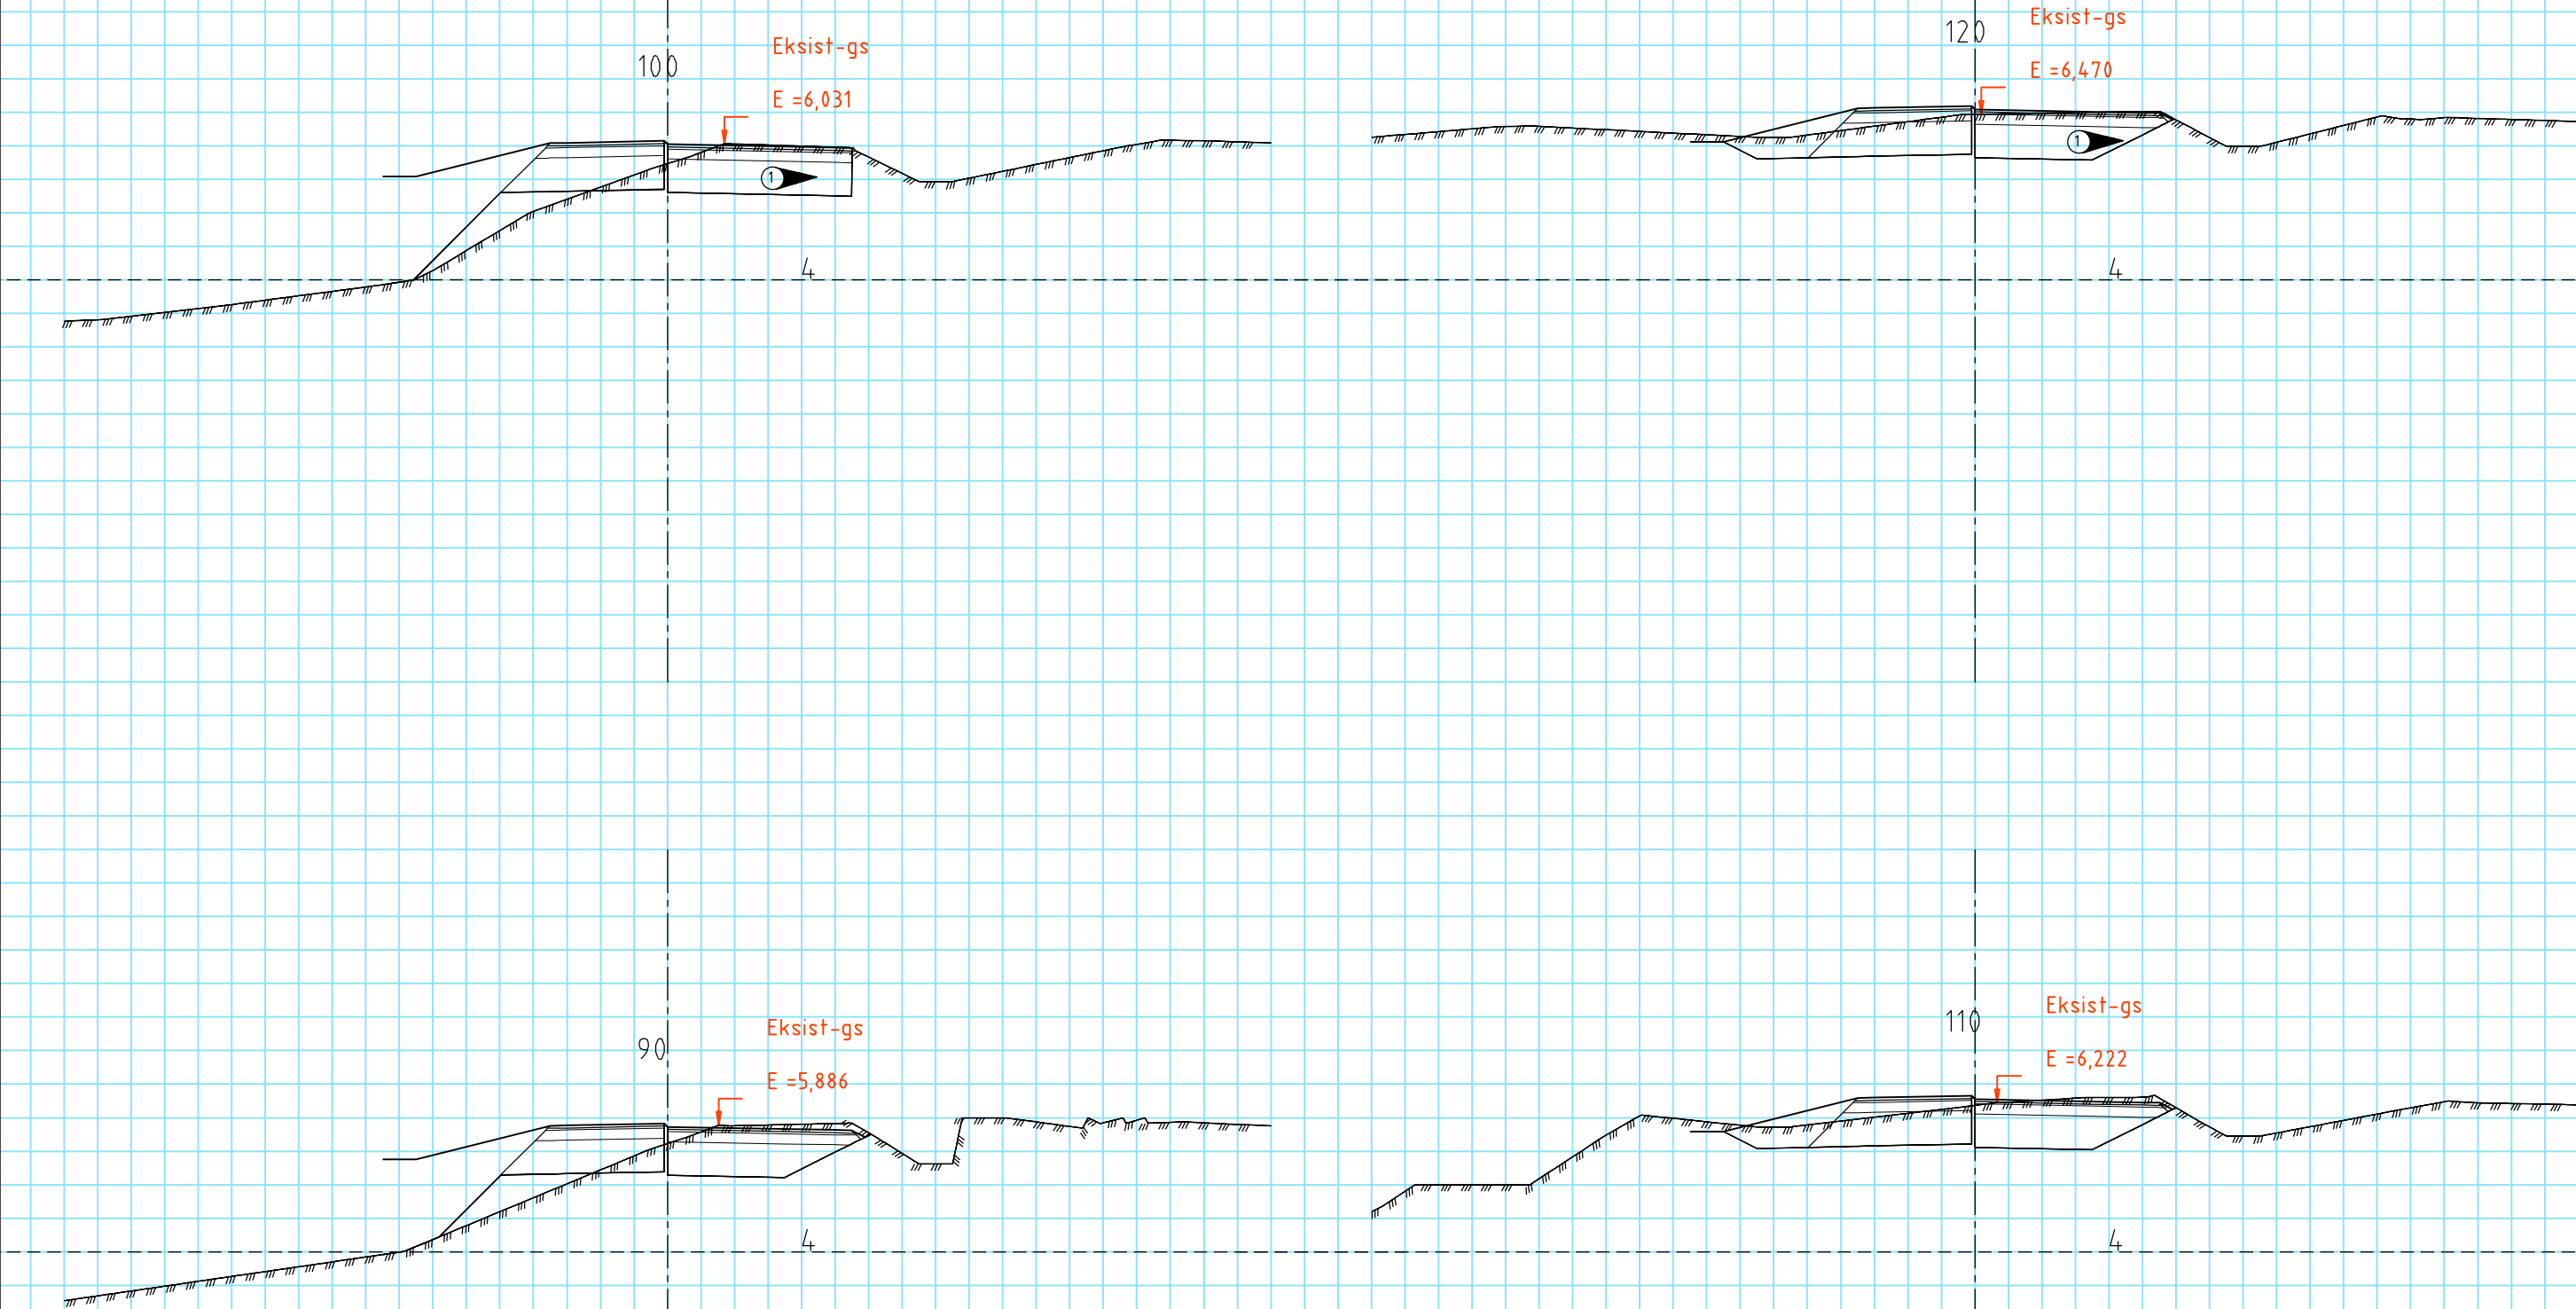

Tverrspleis i overbygning
detaljerer i neste fase,
byggeplan


O-01	Opprettet førsteutkast			28.03.25 HN KEE
Rev.	Test	Rev. dato: tegn: kons:		
Prosjekt		Oppdragsnavn		
Kanalbredden		Scanrope Eiendom AS		
Prosjektfase				
REGULERINGSPLAN				
Dato	Oppdragsnr		Koordinatystem	Hayderreferanse
28.03.2025	643740-01		UTM32	NN2000
Ufærdt av	Kontrollert av	Godkjent av	Målestokk	Format
HN	LK	DAH	1:50	A1
Tverrprofiler, Sykkelveg m/Fortau 70000				
Tegningsnummer			Revisjon	
T U 702			O-01	
Fag	Type	Løpene		

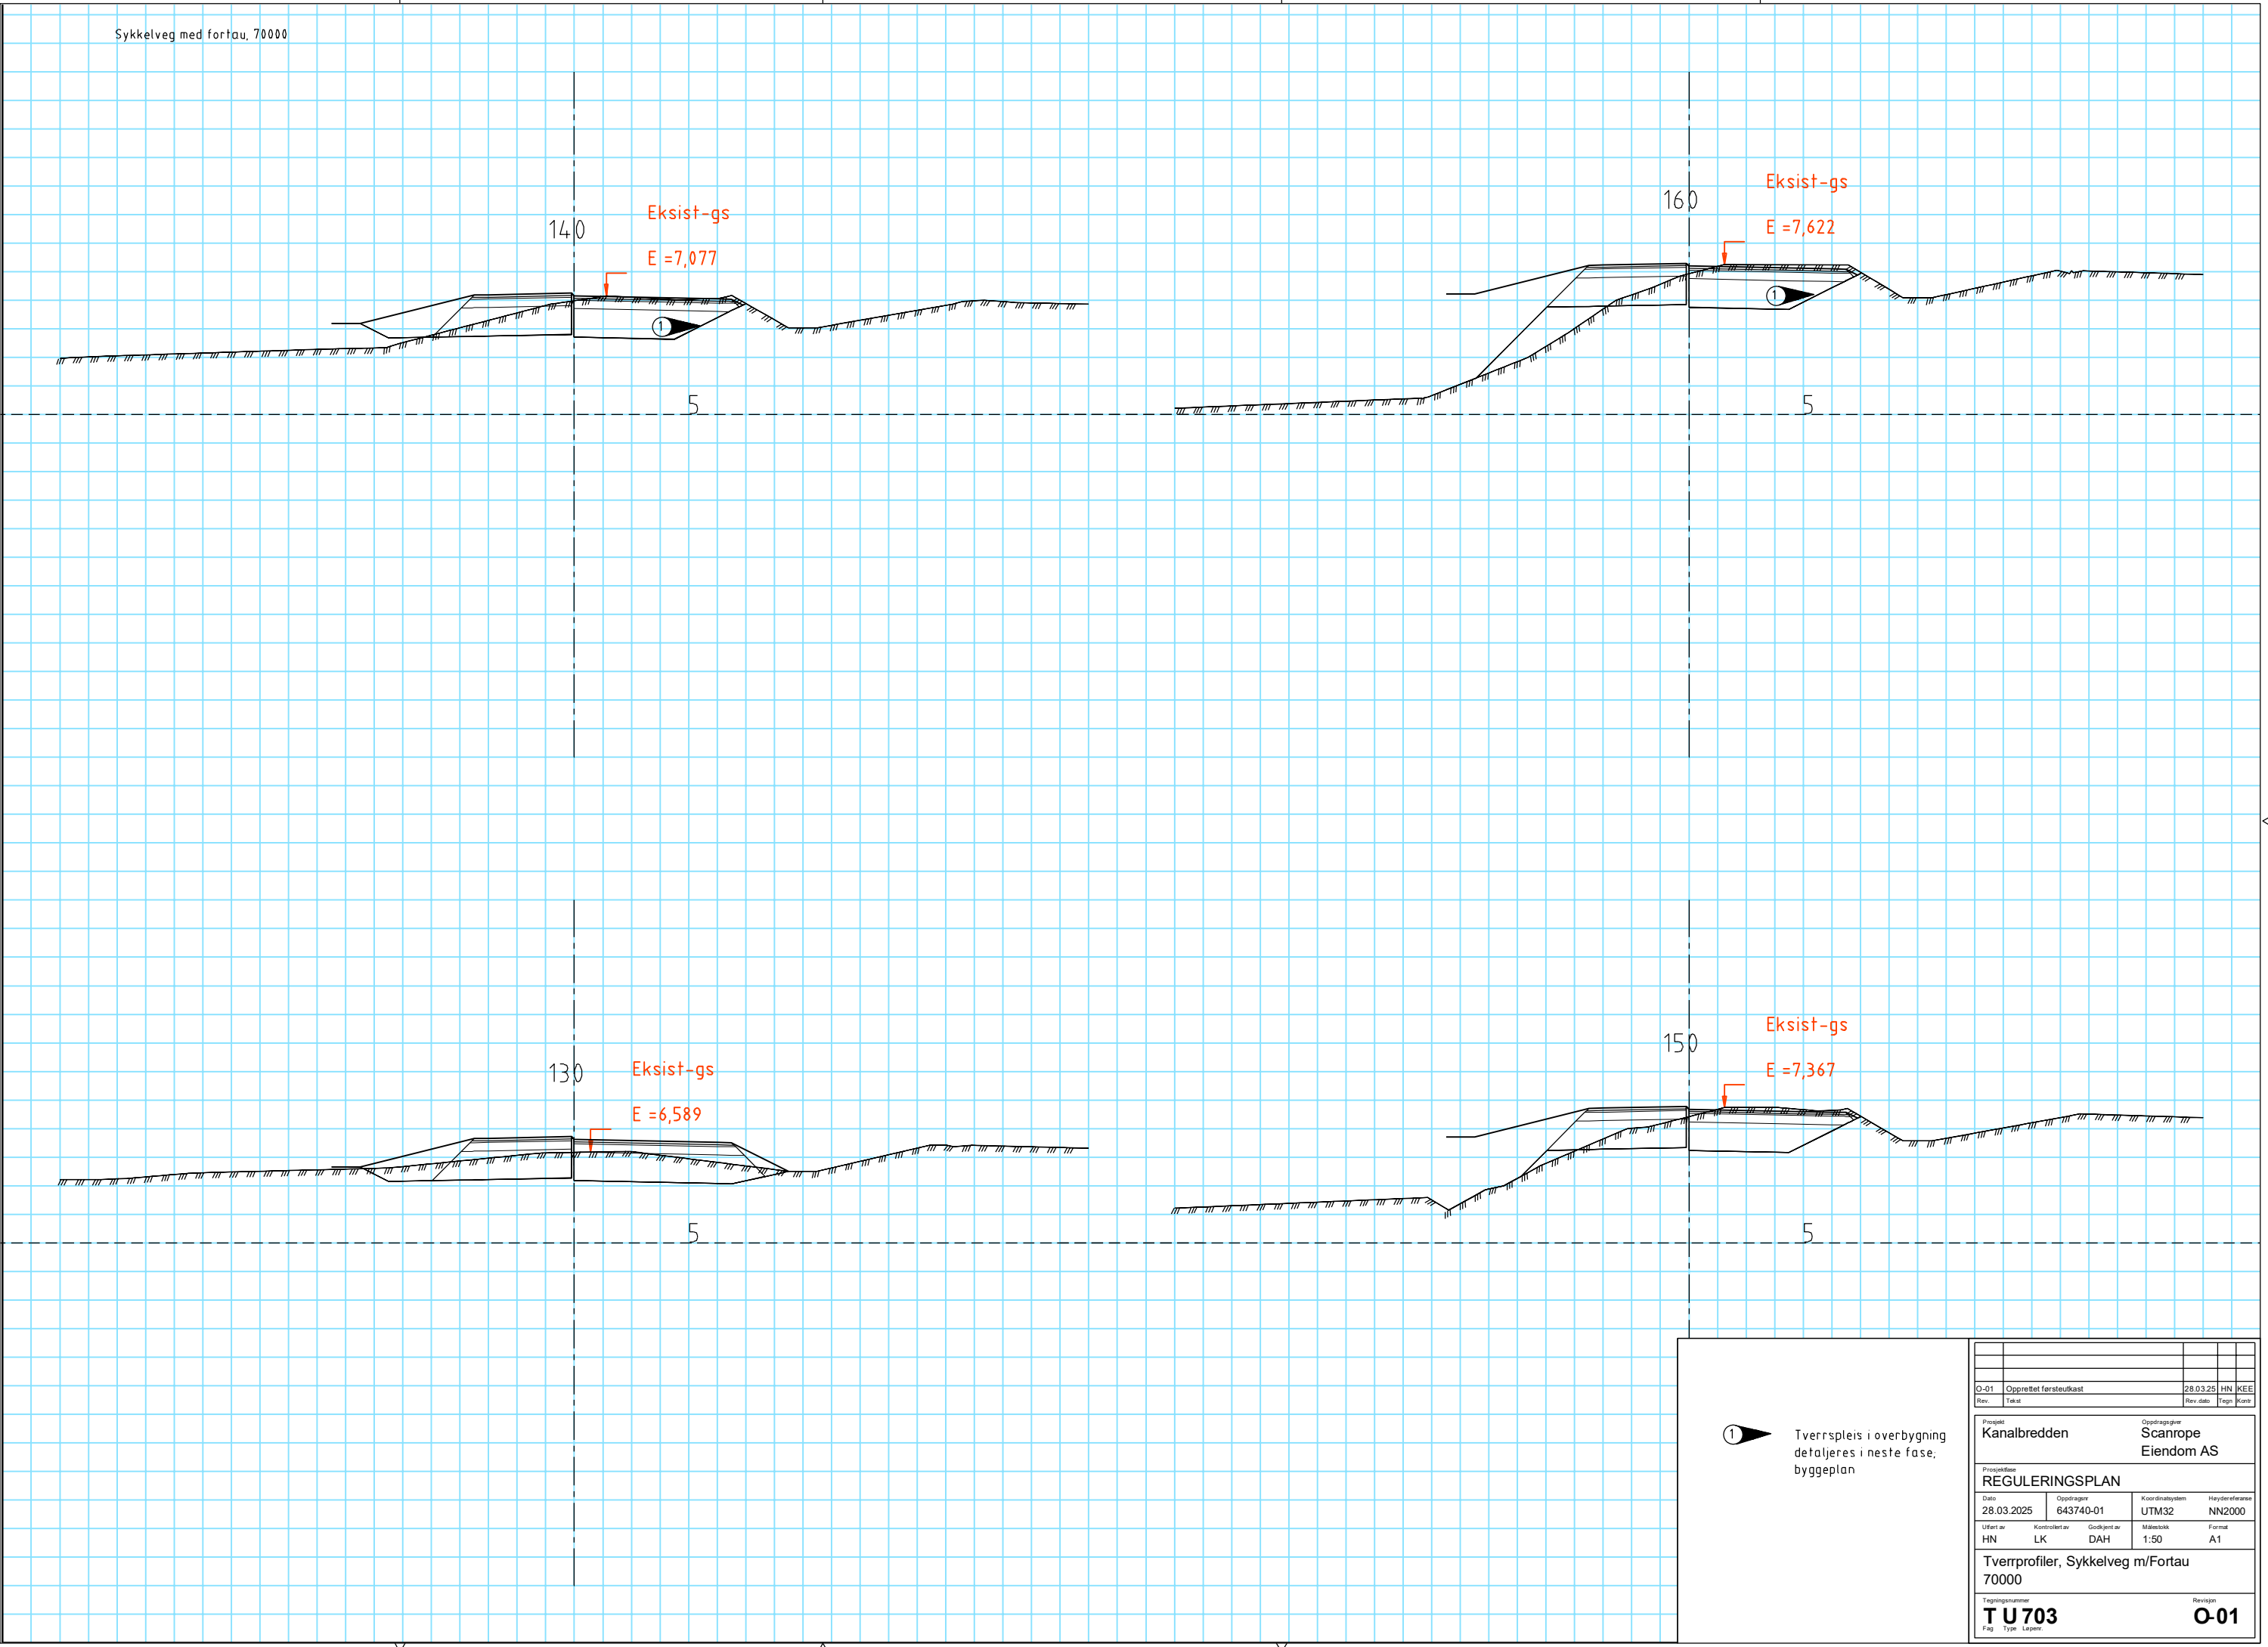

1


Tverrspleis i overbygning
detaljerer i neste fase,
byggeplan

O-01	Opprettet førsteutkast					28.03.25		HN	KEE
Rev.	Tekst					Rev. dato		Tegn	Kont
Prosjekt									
Kanalbredden					Oppdragsnavn				
					Scanrope				
					Eiendom AS				
Prosjektfase									
REGULERINGSPLAN									
Dato		Oppdragsnr			Koordinatsystem		Hayderreferanse		
28.03.2025		643740-01			UTM32		NN2000		
Ufart av		Kontrollert av			Godkjent av		Format		
HN		LK			DAH		1:50		A1
Tverrsprofiler, Sykkelveg m/Fortau									
70000									
Tegningsnummer								Revisjon	
T U 703								O-01	
Fag	Type		Lepers						




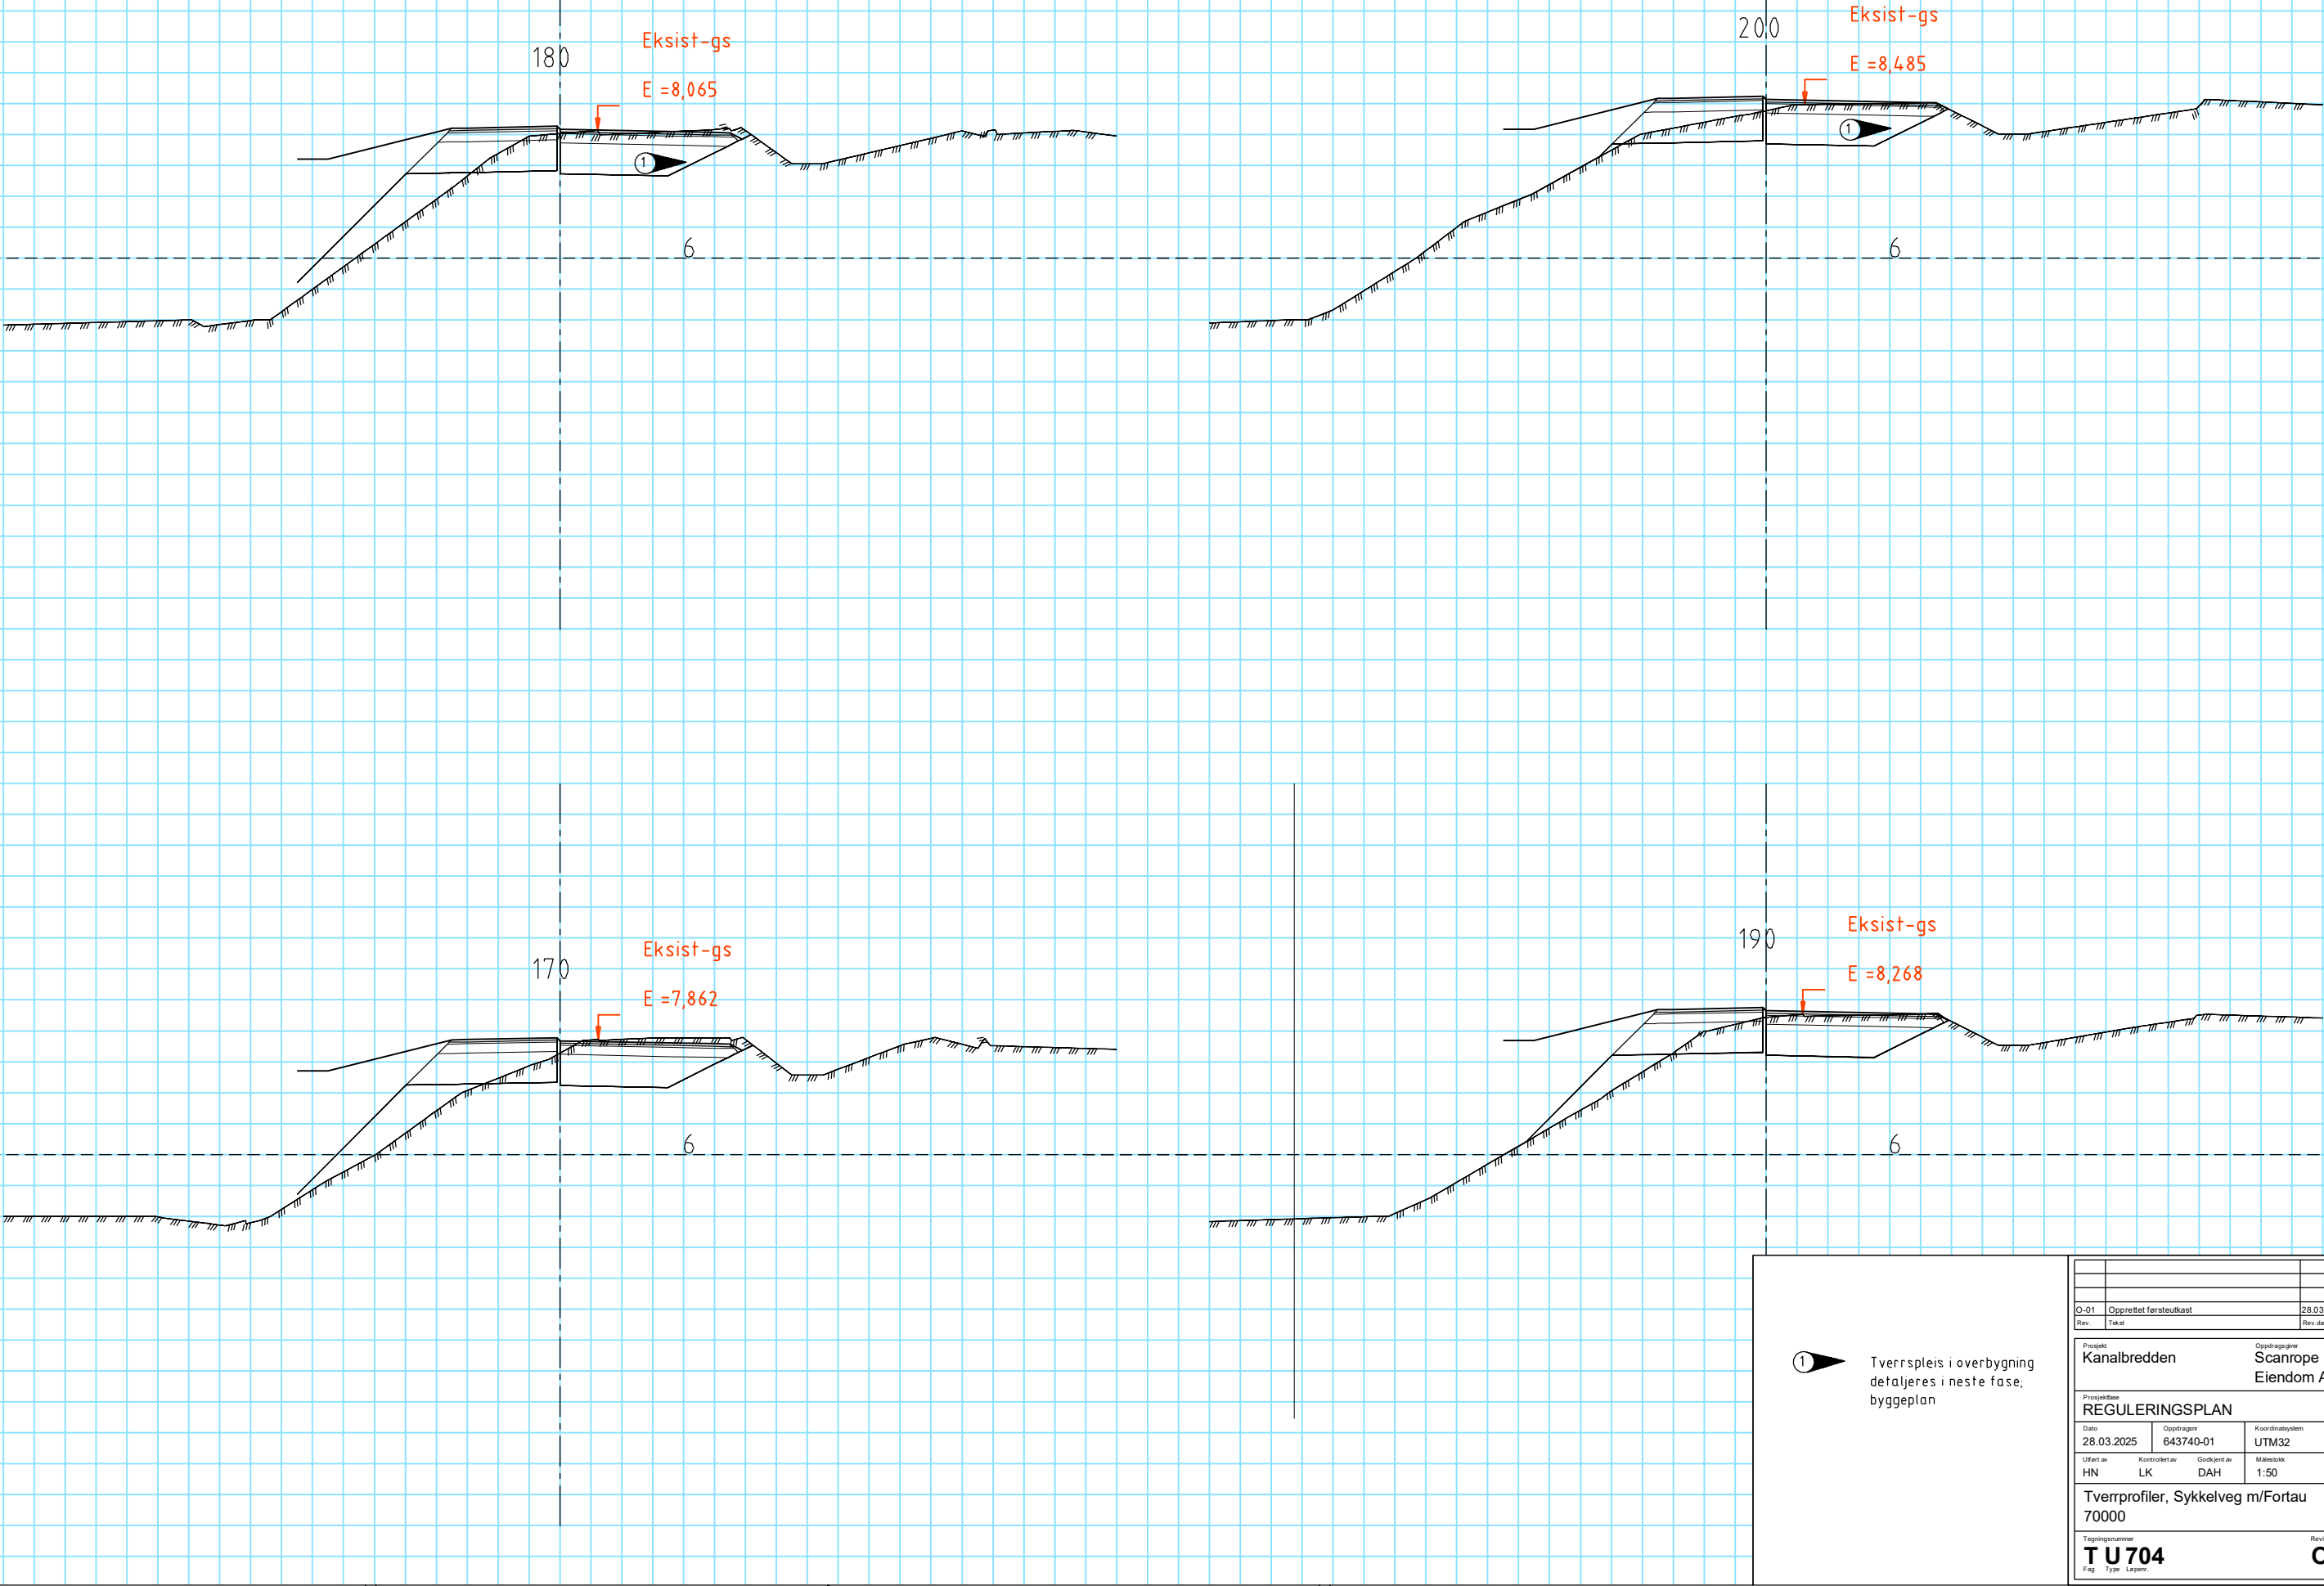


Tverrspleis i overbygning
detaljerer i neste fase,
byggeplan


O-01	Opprettet førsteutkast				28.03.25	HN	KEE
Rev.	Tekst				Rev. dato	Tegn	Kont
Prosjekt							
Kanalbredden				Oppdragsnavn			
				Scanrope			
				Eiendom AS			
Prosjektfase							
REGULERINGSPLAN							
Dato		Oppdragsnr		Koordinatsystem		Hayderreferanse	
28.03.2025		643740-01		UTM32		NN2000	
Ufært av		Kontrollert av		Målestokk		Format	
HN		LK		DAH		A1	
Tverrprofiler, Sykkelveg m/Fortau							
70000							
Tegningsnummer						Revisjon	
T U 704						O-01	
Fag		Type		Løpnr			

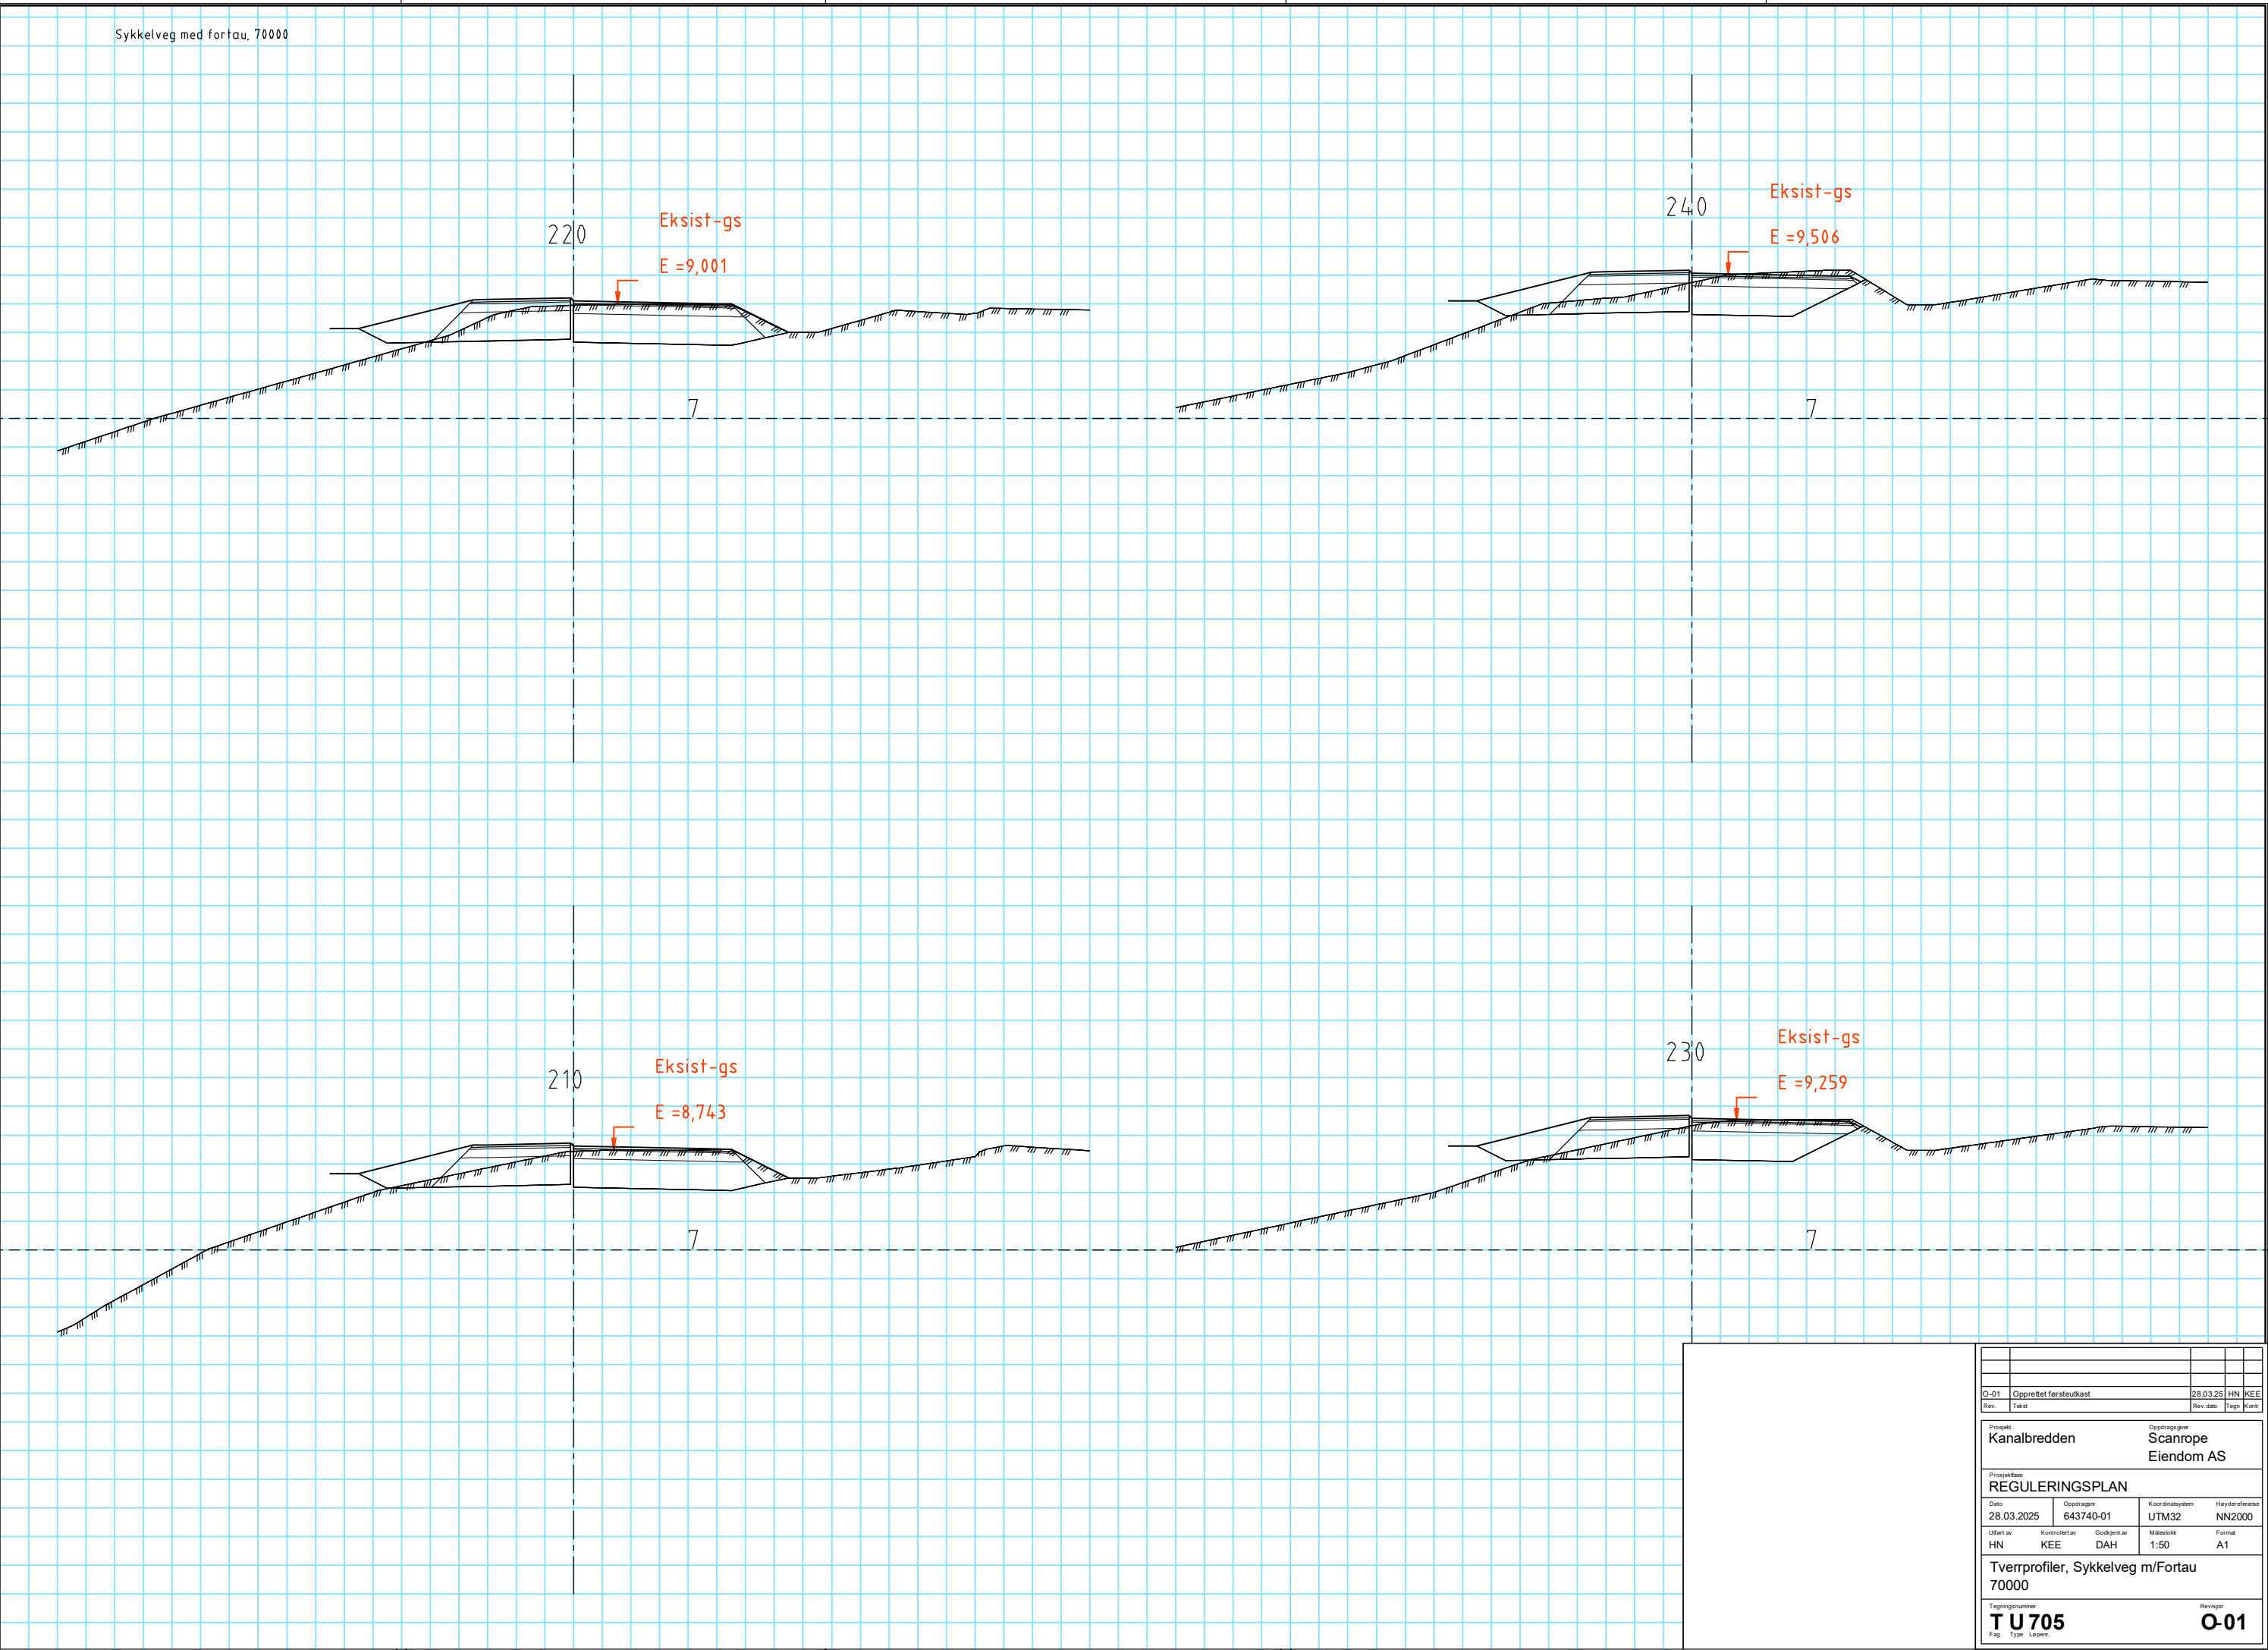

O-01	Opprettet førsteutkast				28.03.25	HN	KEE
Rev.	Tekst				Rev. dato	Tegn	Kont
Prosjekt				Oppdragsnavn			
Kanalbredden				Scanrope Eiendom AS			
Prosjekttype							
REGULERINGSPLAN							
Dato	Oppdragsnr			Koordinatsystem		Høydereferanse	
28.03.2025	643740-01			UTM32		NN2000	
Ufærd av	Kontrollert av	Godkjent av		Målestokk		Format	
HN	KEE	DAH		1:50		A1	
Tverrprofiler, Sykkelveg m/Fortau 70000							
Tegningsnummer						Revisjon	
T U 705						O-01	
Fag	Type	Løst					

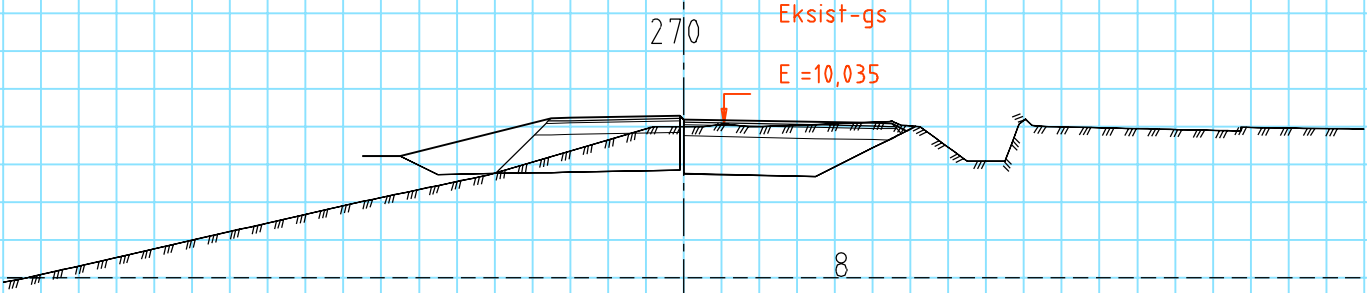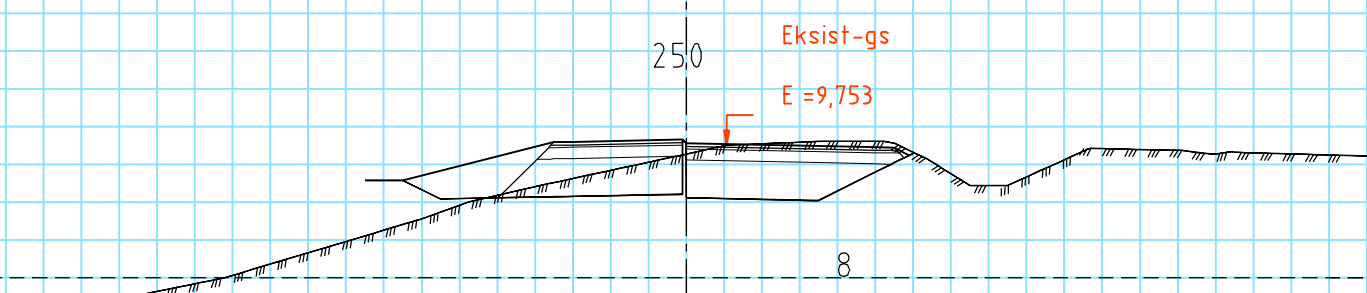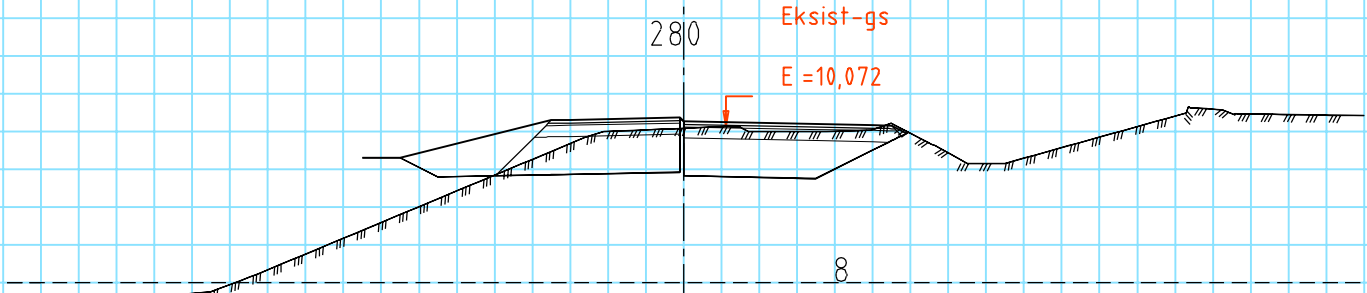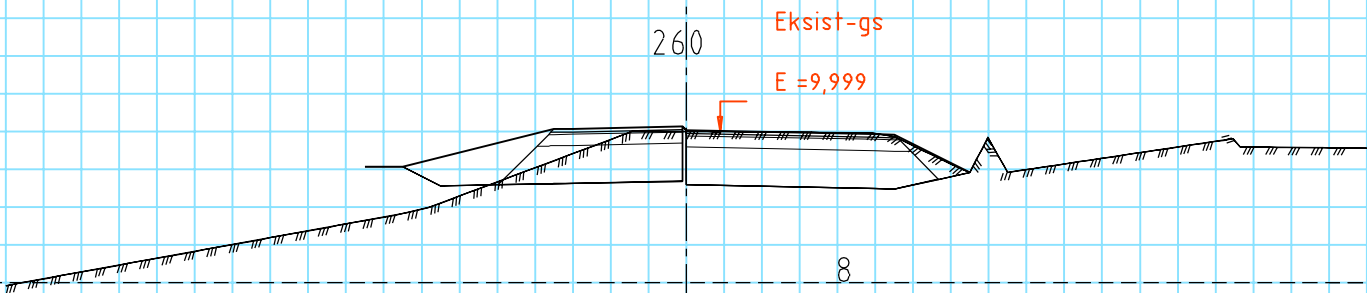

O-01		Opprettet førsteutkast		28.03.25
Rev.	Text	Rev. dato	Tegn	Kont
Prosjekt		Oppdragsnavn		
Kanalbredden		Scanrope		
		Eiendom AS		
Prosjekttype				
REGULERINGSPLAN				
Dato	Oppdragsnr	Koordinatsystem	Hayderreferanse	
28.03.2025	643740-01	UTM32	NN2000	
Utført av	Kontrollert av	Godkjent av	Målestokk	Format
HN	KEE	DAH	1:50	A1
Tverrprofiler, Sykkelveg m/Fortau				
70000				
Tegningsnummer			Revisjon	
T U 706			O-01	
Fag	Type	Lepers		

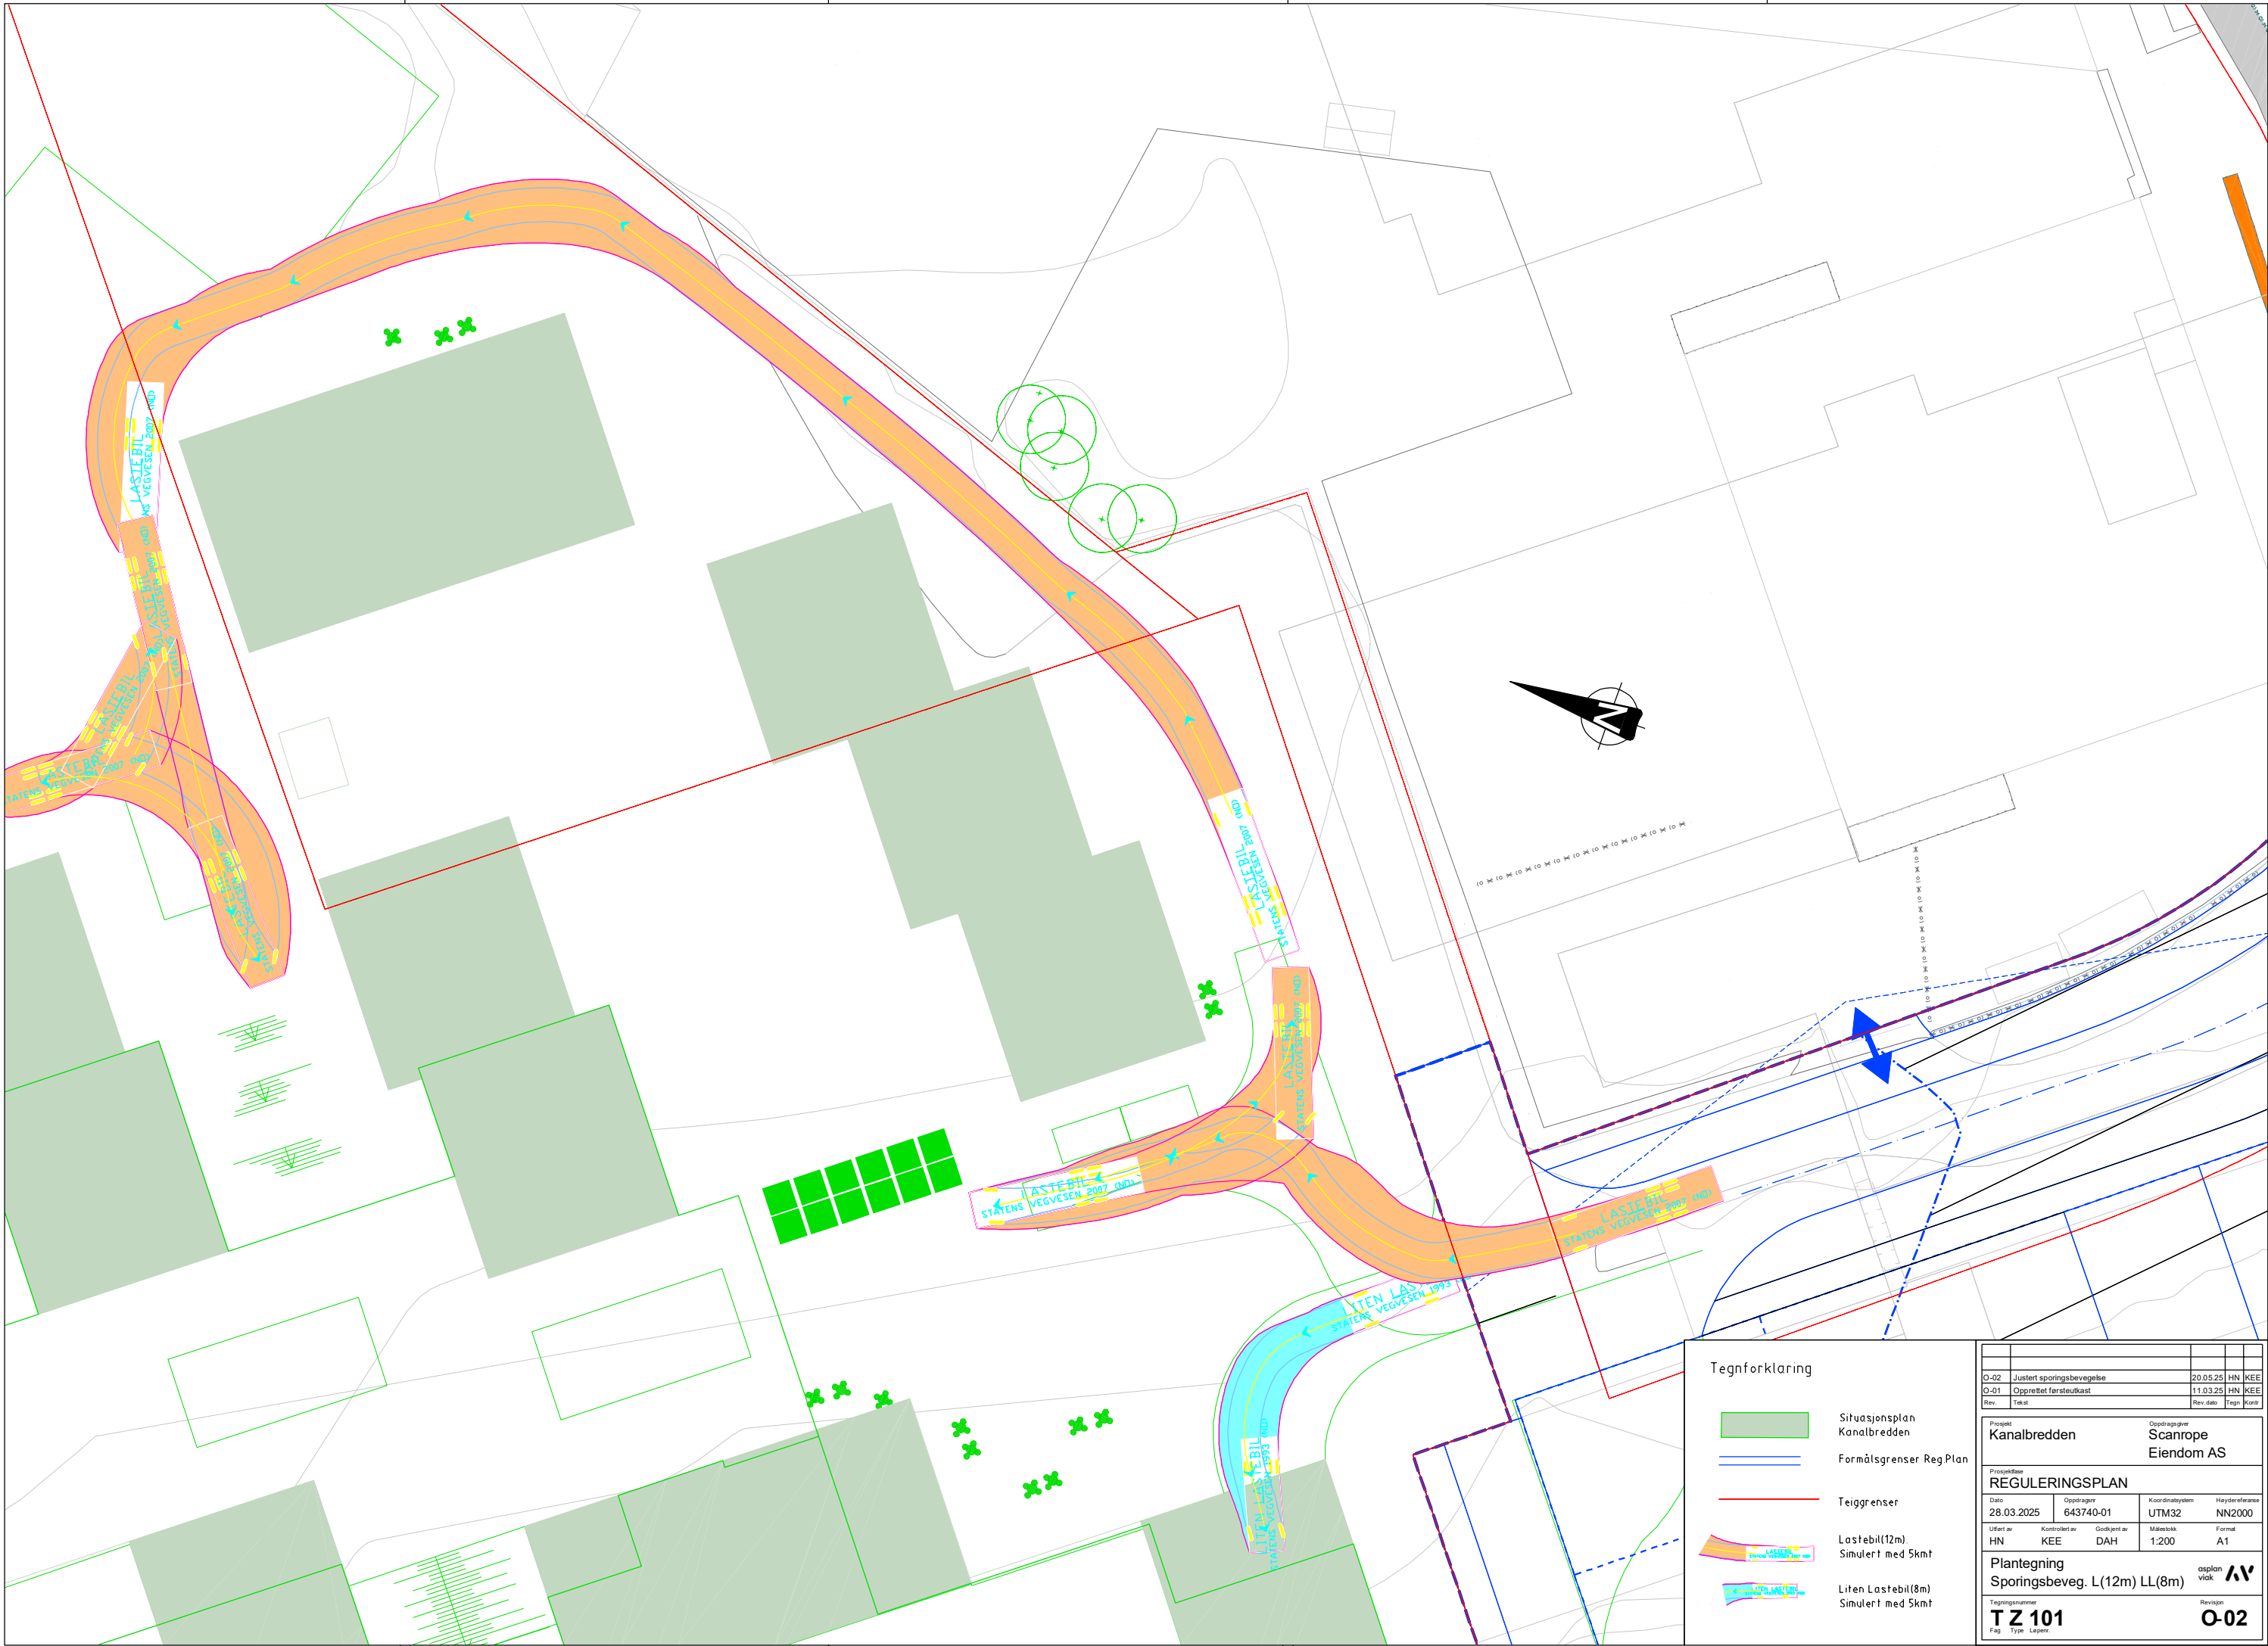

Tegnforklaring

-  Situasjonsplan
-  Kanalbredden
-  Formålsgrenser Reg Plan
-  Teiggrenser
-  Lastebil(12m)
Simulert med 5km/h
-  Litet Lastebil(8m)
Simulert med 5km/h

O-02	Justert sporingsbevegelse	20.05.25	HN	KEE
O-01	Opprettet førsteutkast	11.03.25	HN	KEE
Rev.	Tekst	Rev.dato	Tegn	Kont
Prosjekt		Oppdragsnavn		
Kanalbredden		Scanrope Eiendom AS		
Prosjektnavn				
REGULERINGSPLAN				
Dato	Oppdragsnr	Koordinatsystem	Hayderreferanse	
28.03.2025	643740-01	UTM32	NN2000	
Ufært av	Kontrollert av	Godkjent av	Målestokk	Format
HN	KEE	DAH	1:200	A1
Plantegning			asplan viak	
Sporingsbeveg. L(12m) LL(8m)			AV	
Tegningsnummer			Revisjon	
T Z 101			O-02	
Fag	Type	Løpnr		



Tegnforklaring

	Situasjonsplan Kanalbredden
	Teiggrenser
	Lastebil(12m) Simulert med Skmt
	Liten Lastebil(8m) Simulert med Skmt

O-02	Justert springsbevegelse	20.05.25	HN	KEE	
O-01	Opprettet førsteutkast	11.03.25	HN	KEE	
Rev.	Tekst	Rev. dato	Tegn	Kont.	
Prosjekt Kanalbredden Oppdragsgrv Scanrope Eiendom AS					
Prosjektfase REGULERINGSPLAN					
Dato	Oppdragsnr	Koordinatsystem	Hayderreferanse		
28.03.2025	643740-01	UTM32	NN2000		
Ufart av	Kontrollert av	Godkjent av	Målestokk	Format	
HN	KEE	DAH	1:200	A1	
Plantegning			asplan viak		
Springsbevegelser, L (12m)					
Tegningsnummer			Revisjon		
T Z 102			O-02		
Fag	Type	Løpnr			



Tegnforklaring

- Situasjonsplan
Kanalbredden
- Teigrensler
- Lastebil(12m)
Simulert med Skmt
- Liten Lastebil(8m)
Simulert med Skmt

Prosjekt		Oppdragsgrv	
Kanalbredden		Scanrope Eiendom AS	
Prosjekttype			
REGULERINGSPLAN			
Dato	Oppdragsnr	Koordinatsystem	Hayderreferans
28.03.2025	643740-01	UTM32	NN2000
Ufart av	Kontrollert av	Godkjent av	Format
HN	KEE	DAH	A1
Tegningsnummer		Revisjon	
T Z 103		O-02	
Fag	Type	Lapser	