




Fasade Sør (Bolig og Carport)

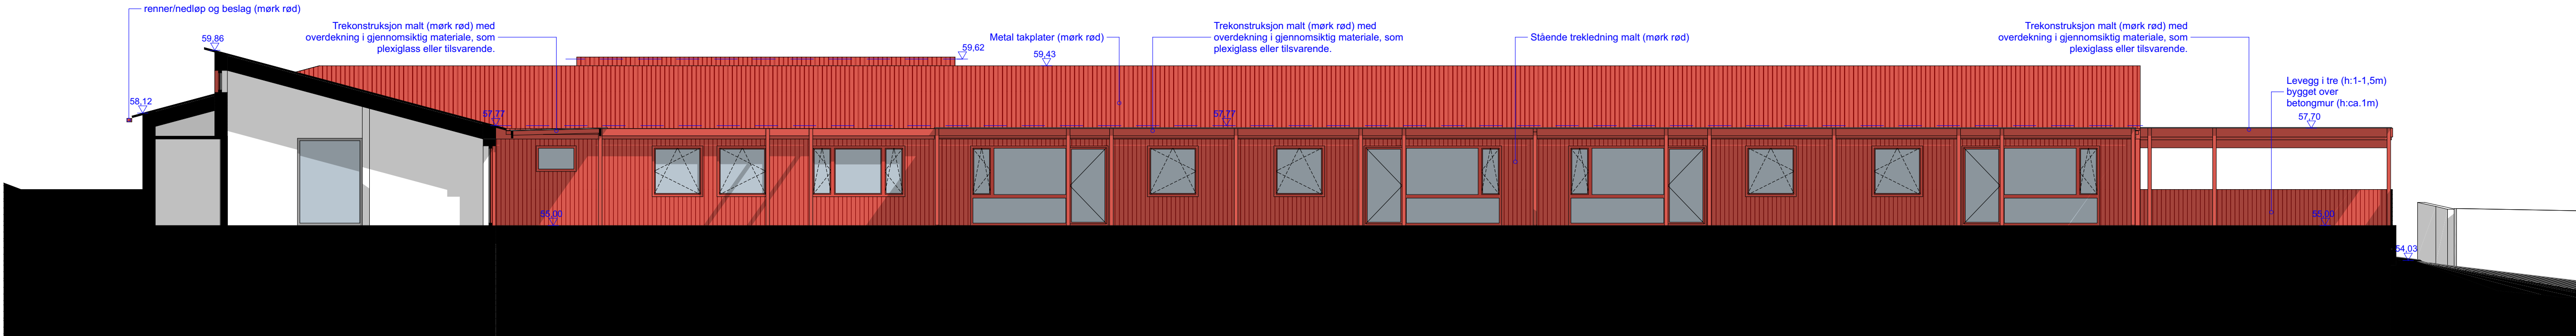

Fasade Sør (Bolig)

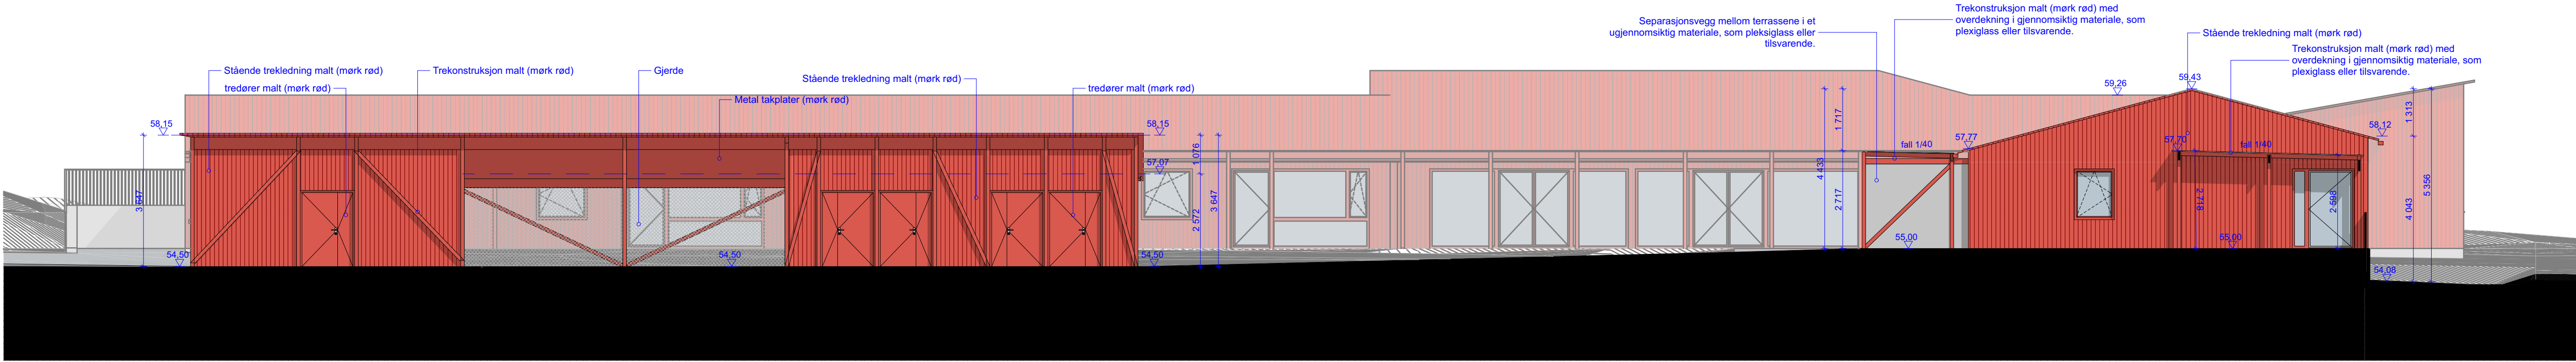

Fasade Øst (Bolig og Carport)

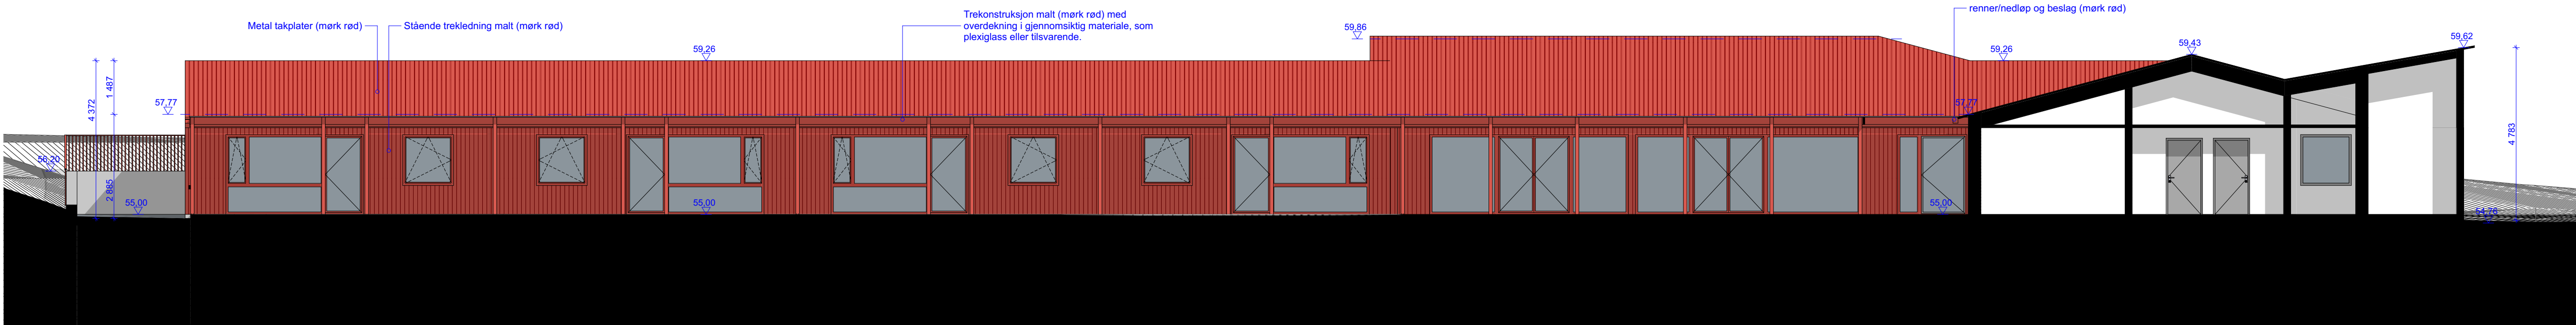

Fasade Øst (Bolig)

PROJ. NR.	TEGN. NR.	REV.
299	A40-102	A
BYGGEFASE		
Regulering/RS/Tot.enterprise		
A	Nytt tegningssett til leveranse - ny anligsmål	01 19.09.2025 GB BB
Rev	Beskrivelse	E.nr. Dato Sign. Kst

TEKSTBOKSEN		
Tønsberg Kommune		
ENTRIFREMNER		
-		
PROSJEKT		
Eiketunet omsorgsbolig		
ADRESSE		
Grenaderveien 11 3122 Tønsberg		
Omr. Nr.		
83/215-225		
TEGNING		
Fasade Sør og Øst		
BYGGEFASE		
Regulering/RS/Tot.enterprise		
299		
A40-102		
MÅL (A1)	1:100	
DATE	29.08.2025	
REV	TEGNET / ANVENDT	
A	GB	GB
INCUBE ARCHITECTURE		