


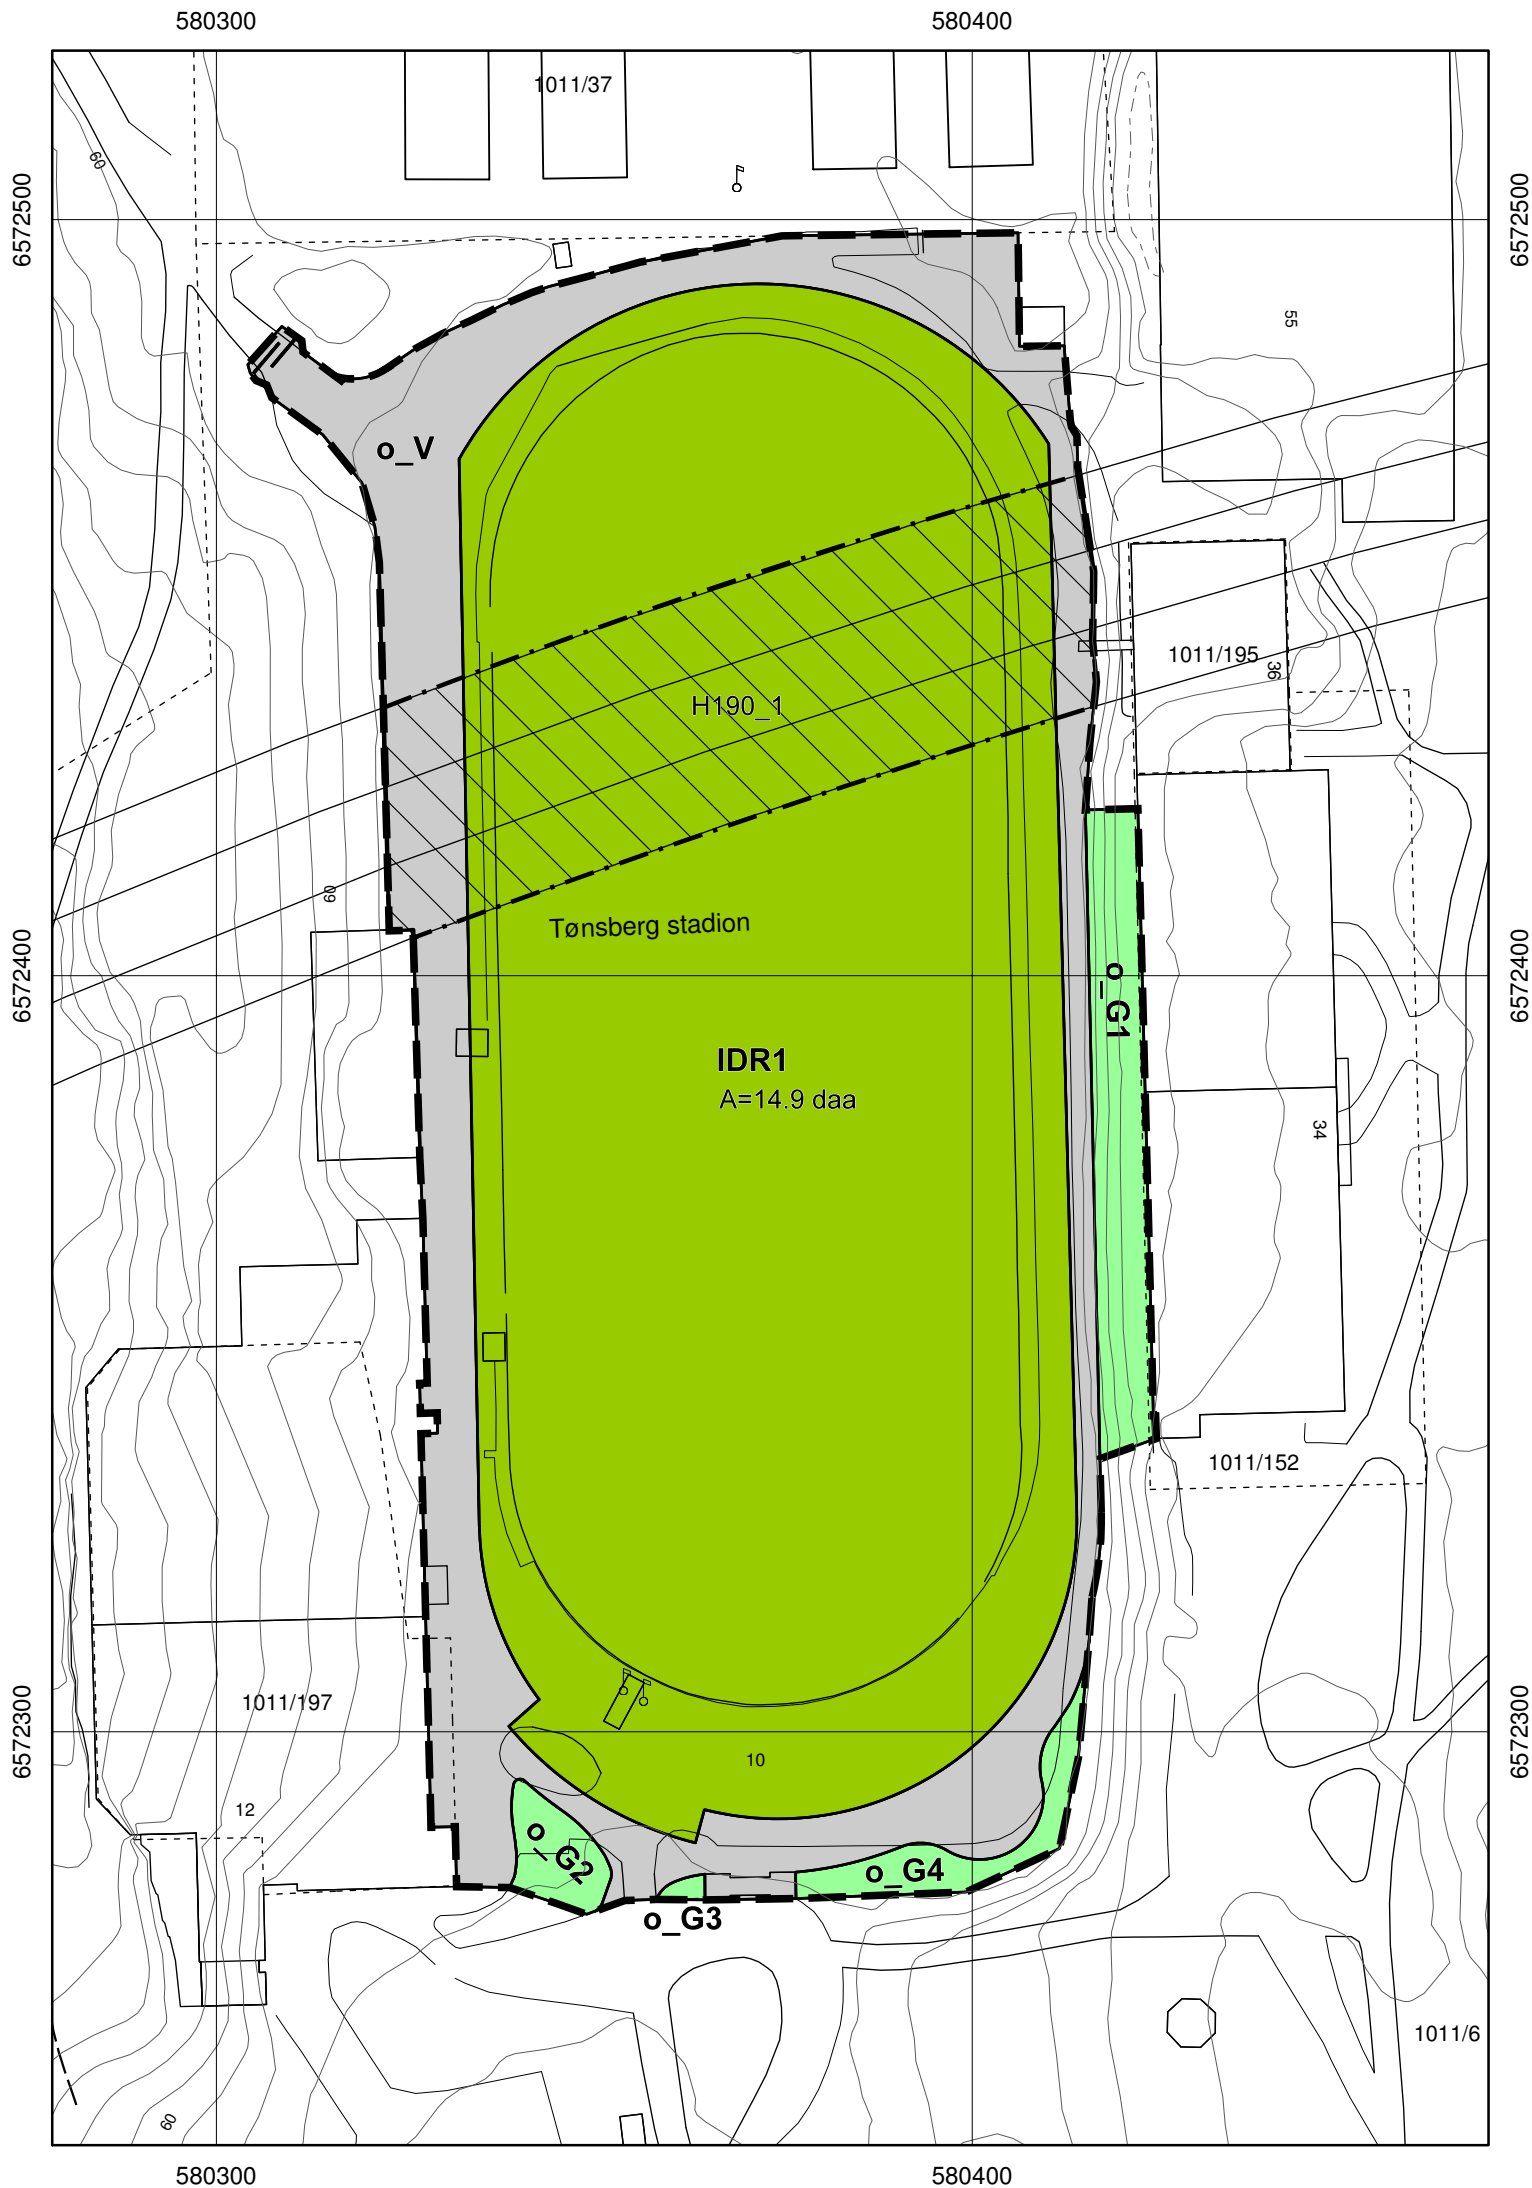

TEGNFORKLARING

AREALFORMÅL

BEBYGGELSE OG ANLEGG

IDR

IDRETTSANLEGG

SAMFERDSELSANLEGG OG TEKNISK INFRASTRUKTUR

V

VEI

GRØNNSTRUKTUR

G1-G4

GRØNNSTRUKTUR

HENSYNSSONER

~~H190~~

SIKRINGSSO - ANNEN SOKRING


LINJE-/PUNKTSYMBOLER

PLANENS AVGRENSNING


GRENSE FOR REGLERINGSFORMÅL

EIENDOMSGRENSE

VEISTENGING/ FYSISK KJØRESPERRE

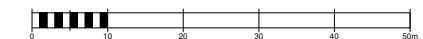

EUREF89 UTM32, ekvidistanse 1 m

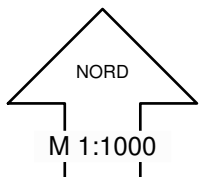

TØNSBERG KOMMUNE

3905 2026003

DETALJREGULERING

MAIER ARENA

[illegible]