




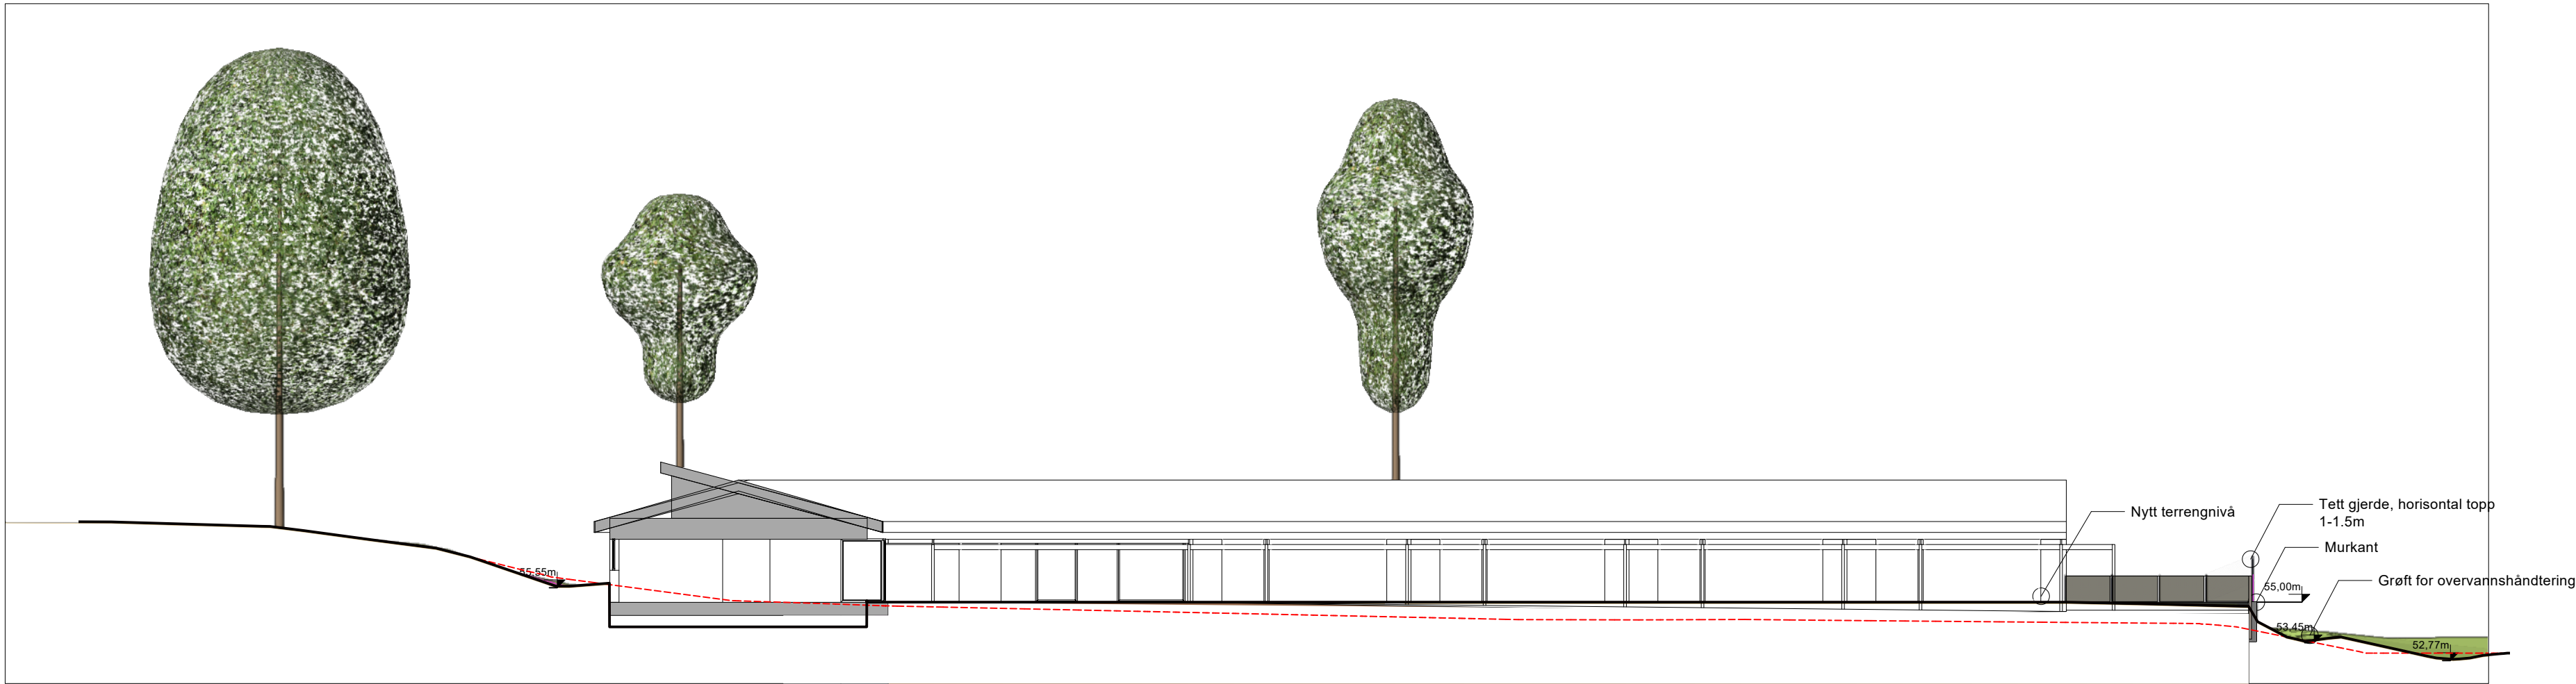


Snitt A-A' | Terrengsnitt fra vest til øst, fasade sør. Målestokk 1:200

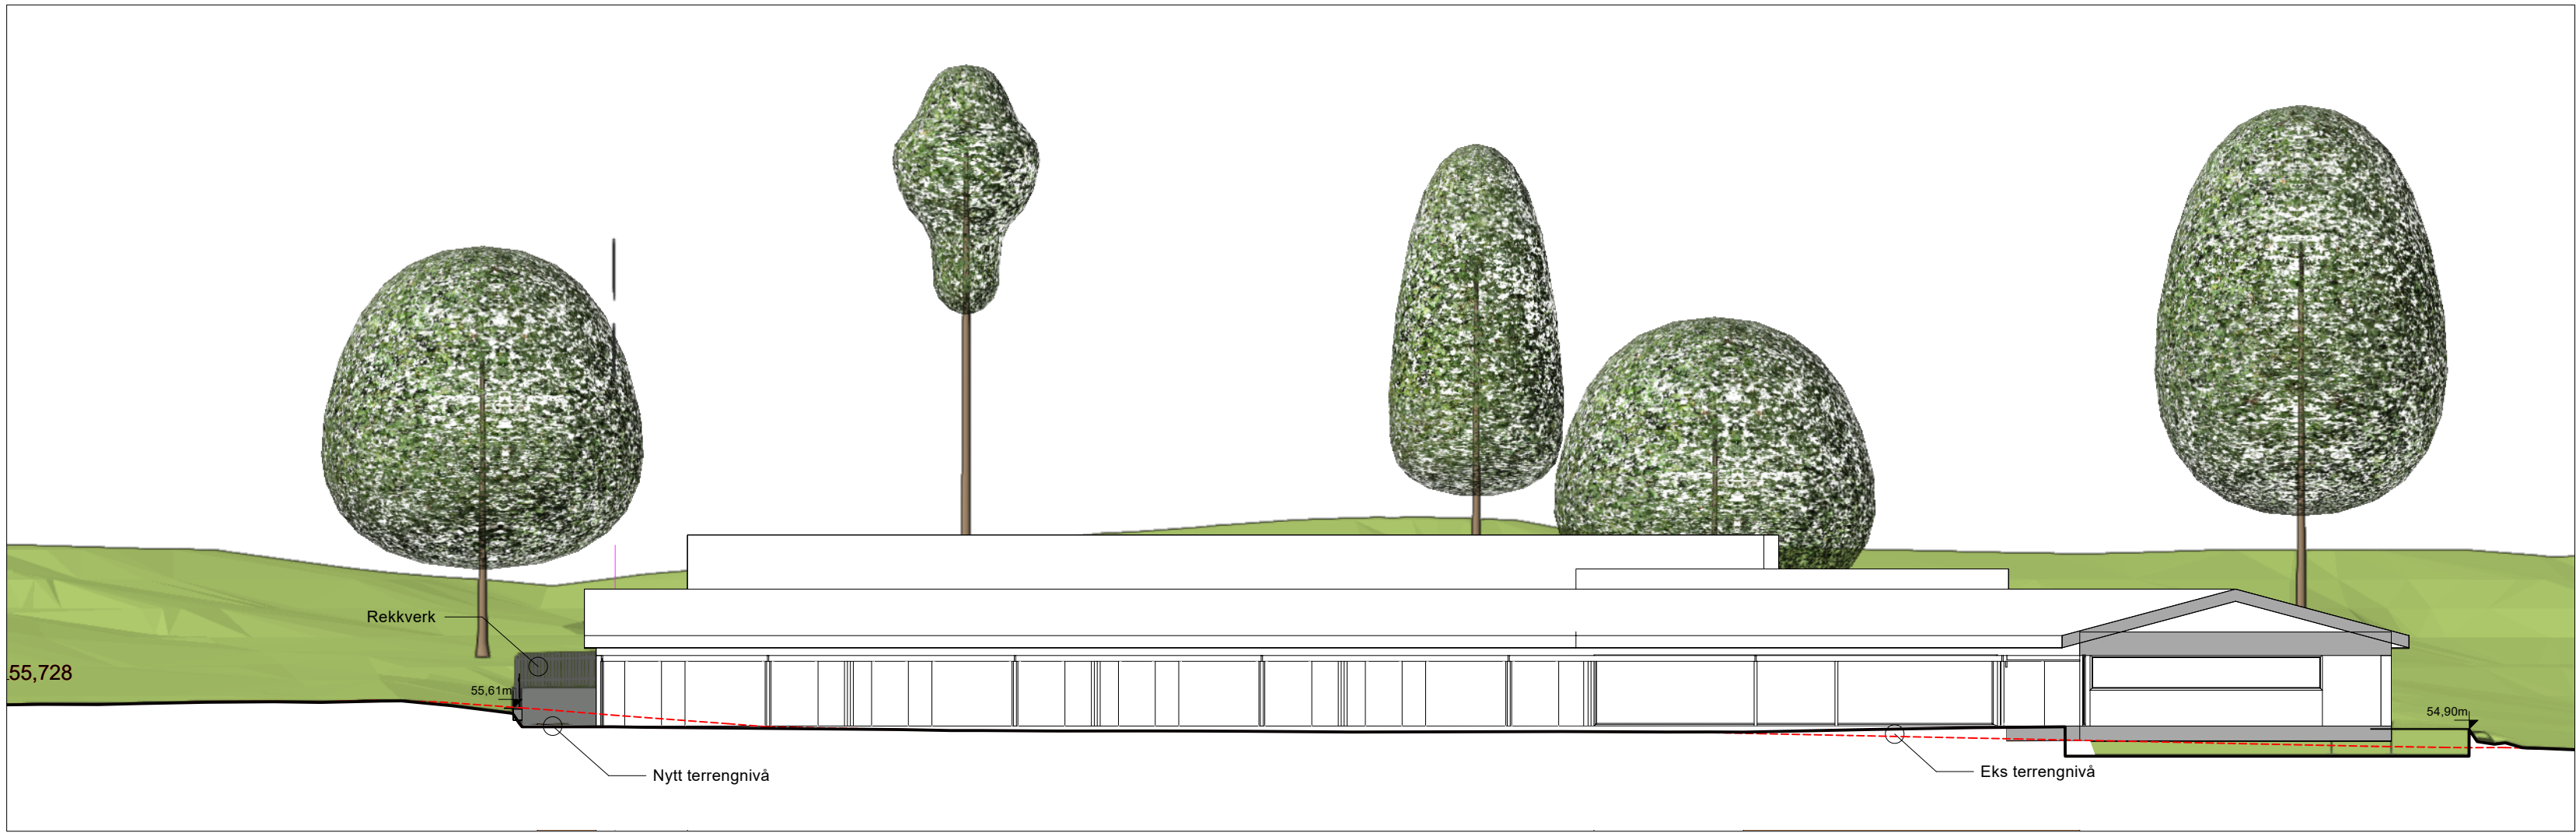

Snitt B-B' | Terrengsnitt fra sør til nord, fasade øst. Målestokk 1:200

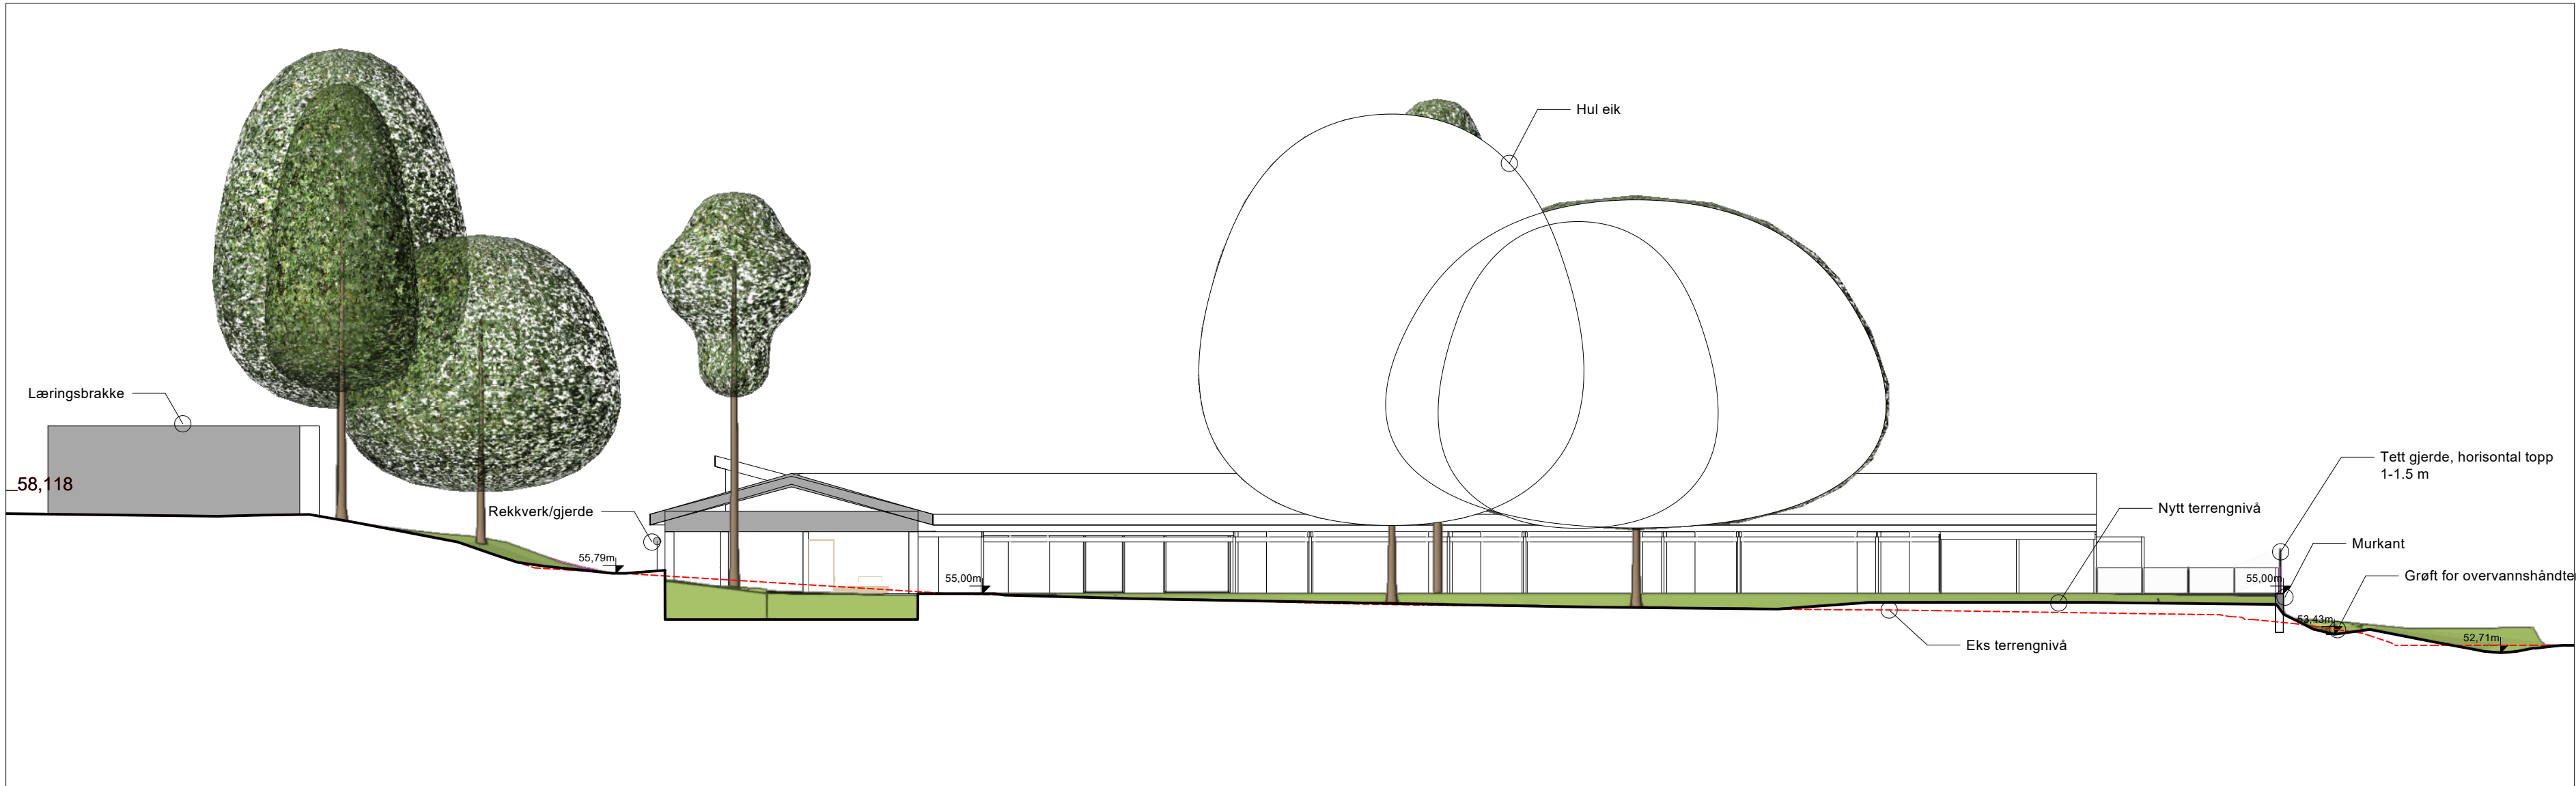

Snitt C-C' | Terrengsnitt gjennom hul eik, fasade sør. Målestokk 1:200

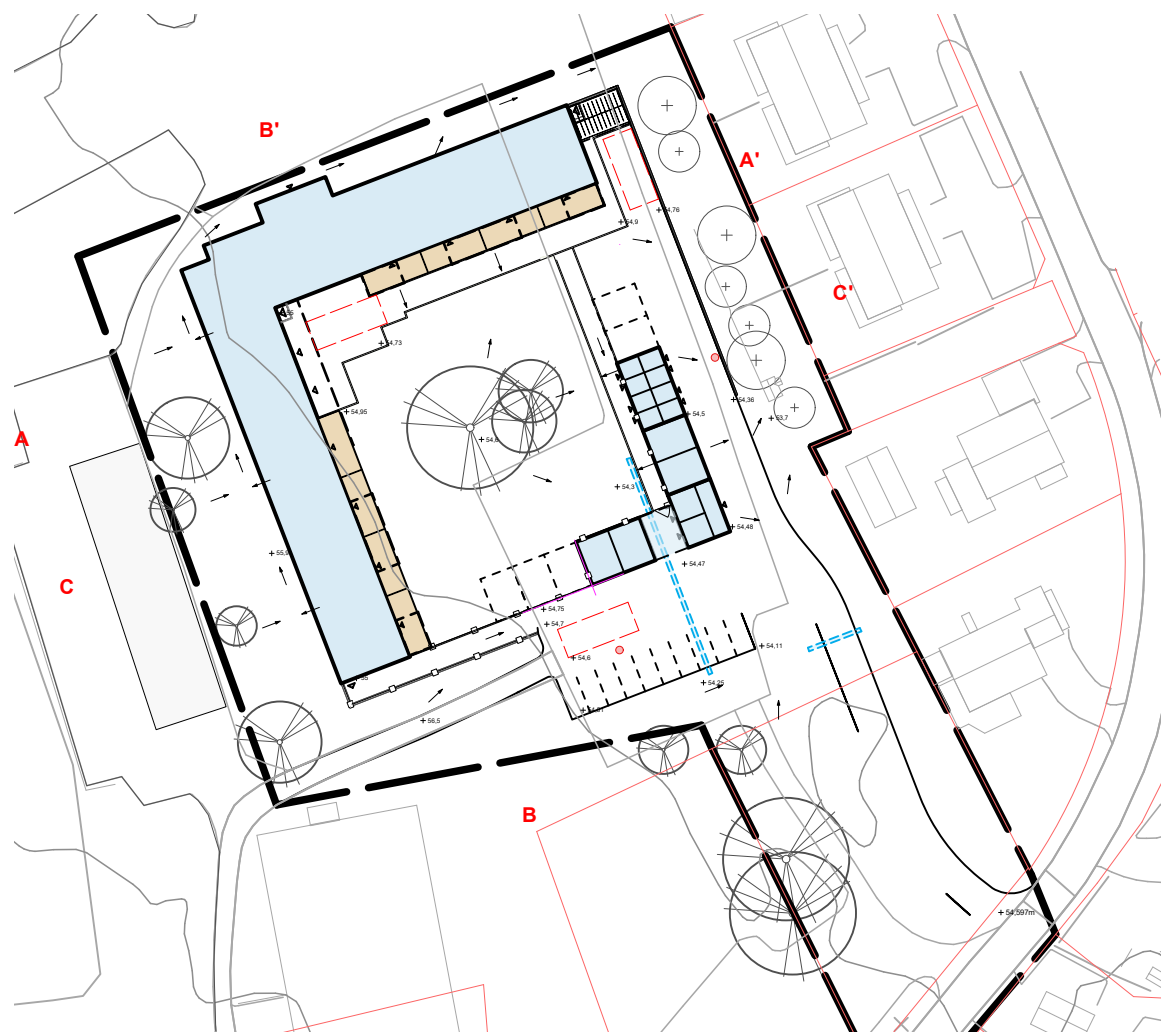

Lokasjonsfigur | Målestokk 1:1000