


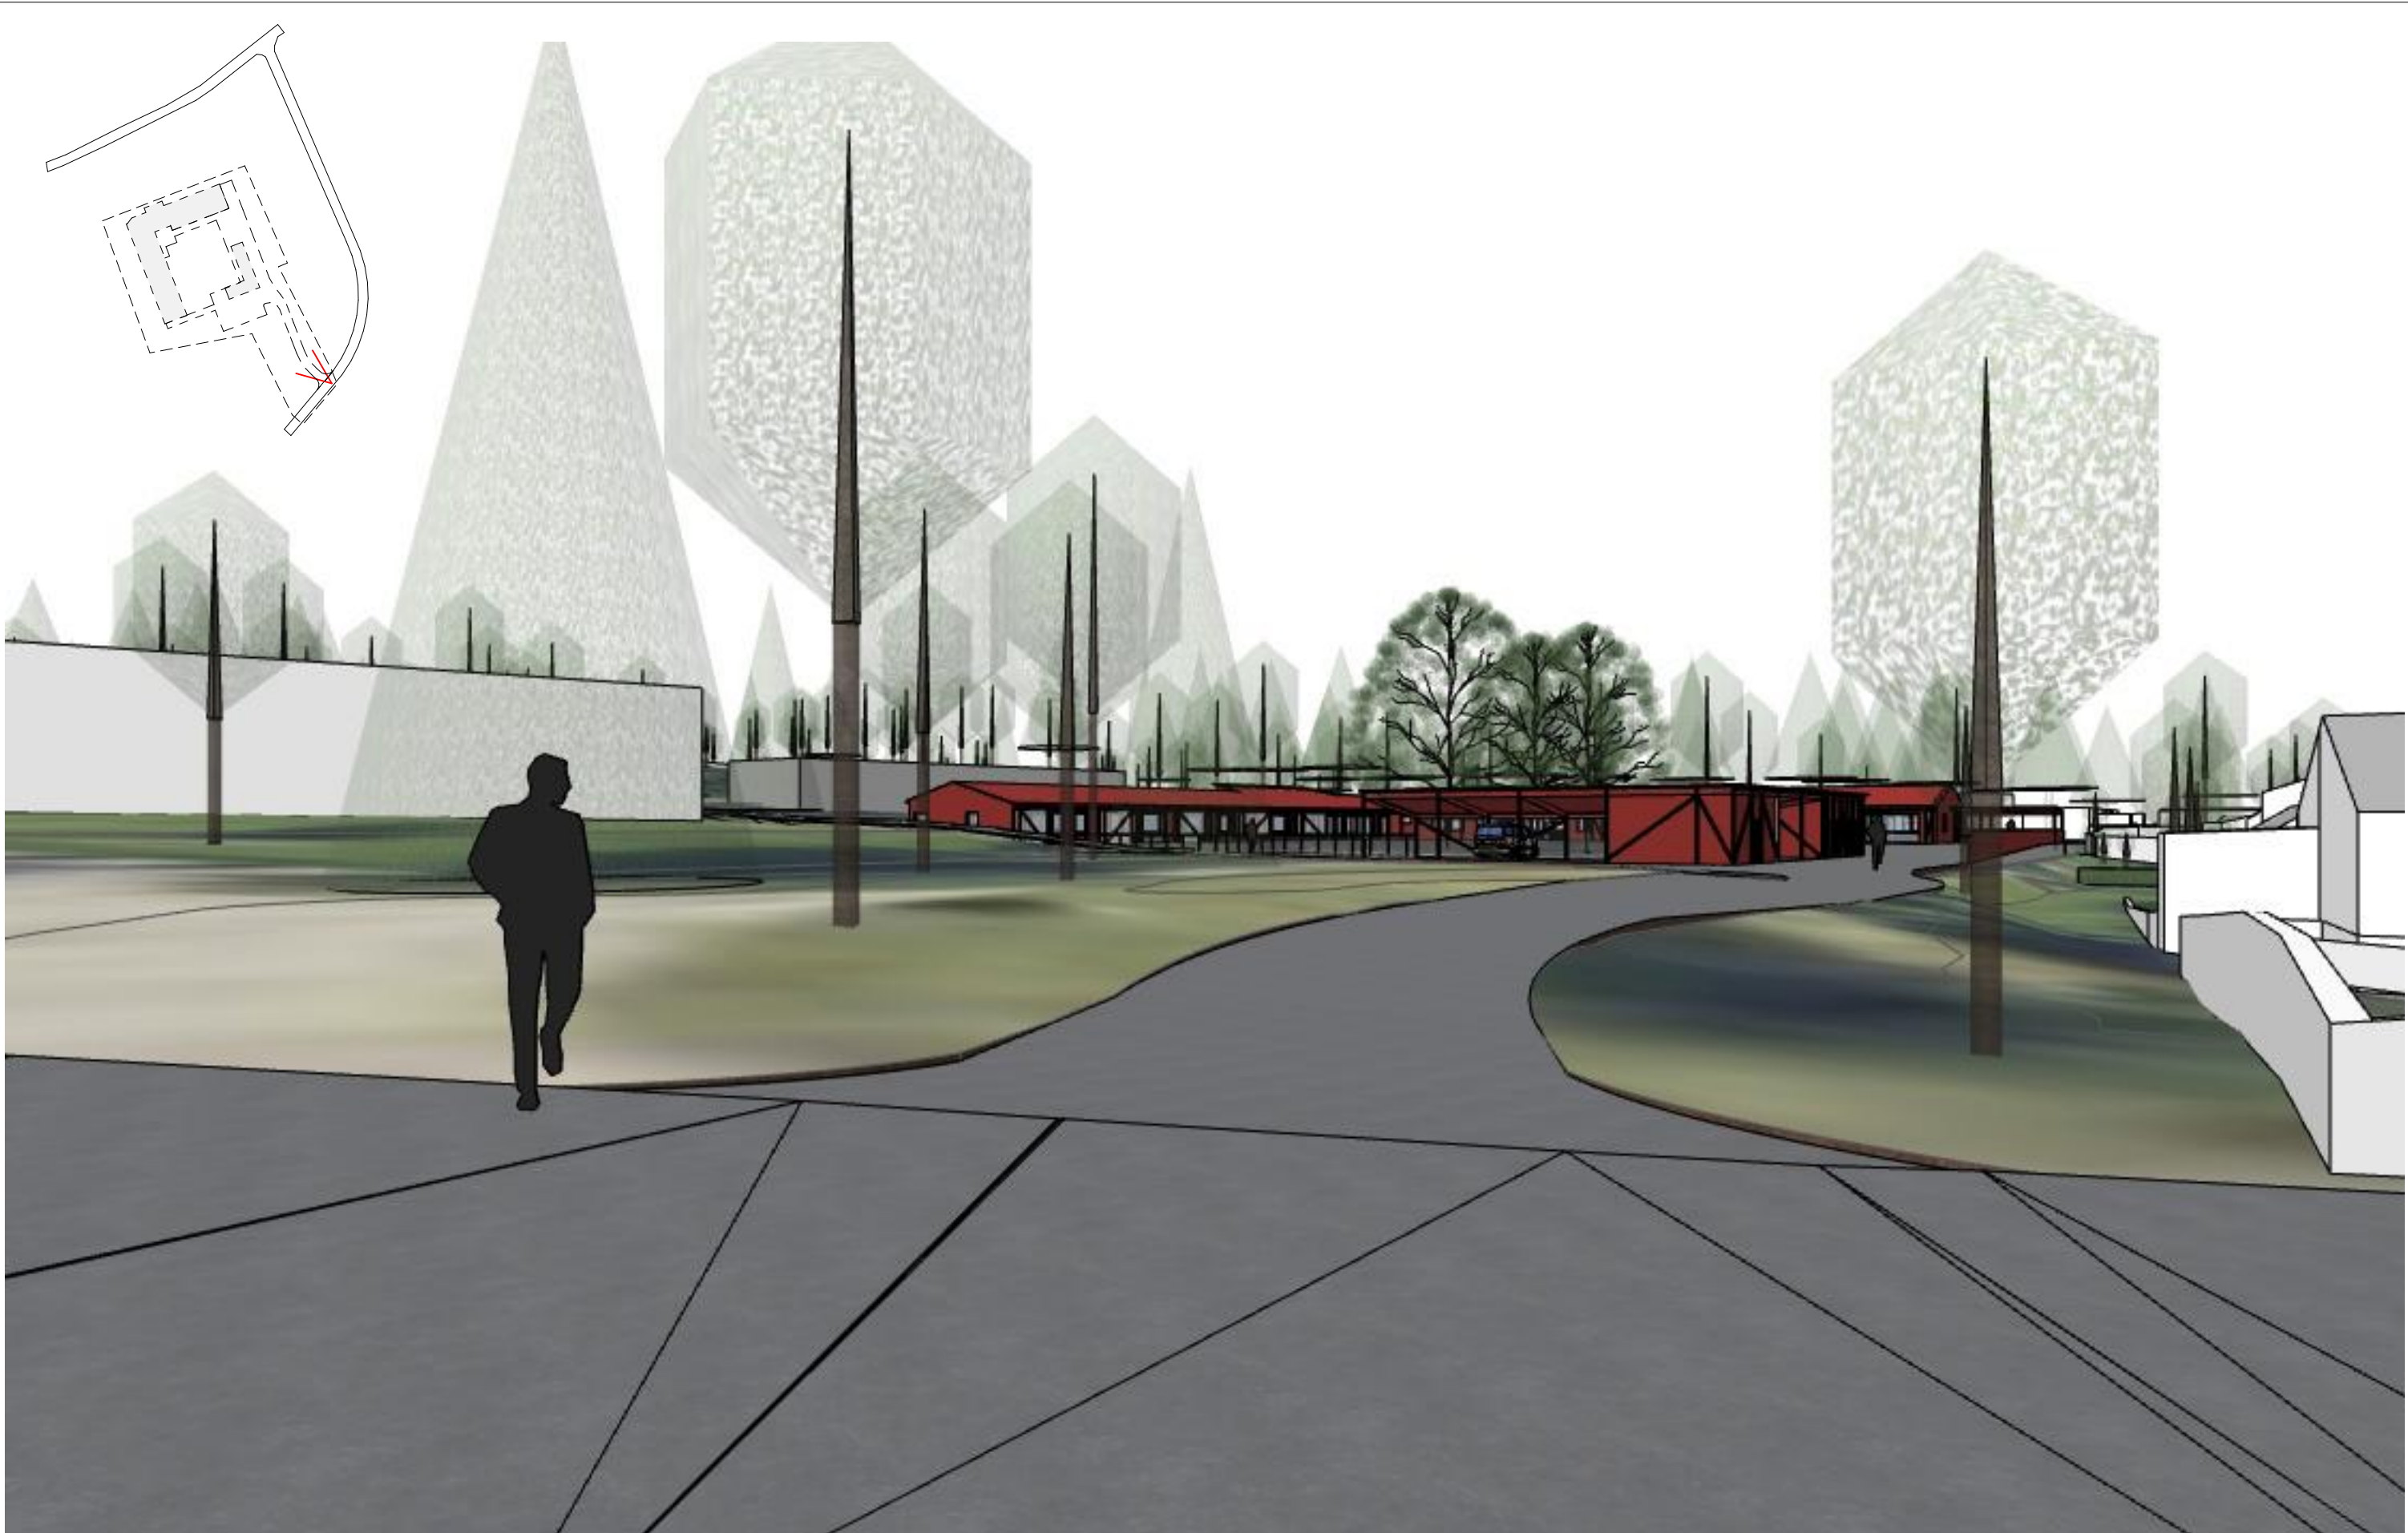

 INCUBE ARCHITECTURE								Tegning	Perspektiv sett fra Grenaderveien innkjøring (Planlagt status)			Fase Regulering/RS/Tot.enterprise		Tegningsnr. A80.101	
	A	Nytt tegningssett til leveranse- ny avkjørsel		01	19.09.2025	GB	BB	Tiltakshaver	Eiketunet omsorgsbolig			Prosjektnr. 299	Tegnet GB	Mål (A3): 1:49,932	Rev. ID A
	Rev	Beskrivelse		E.nr.	Dato	Sign	Ktl	Tønsberg Kommune	Grenaderveien 11 3122 Tønsberg			Gnr./Bnr. 83/215-225	Ansvar GB	Dato opprettet 29.08.2025	