
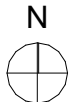


(580501.25,
6573979.44)

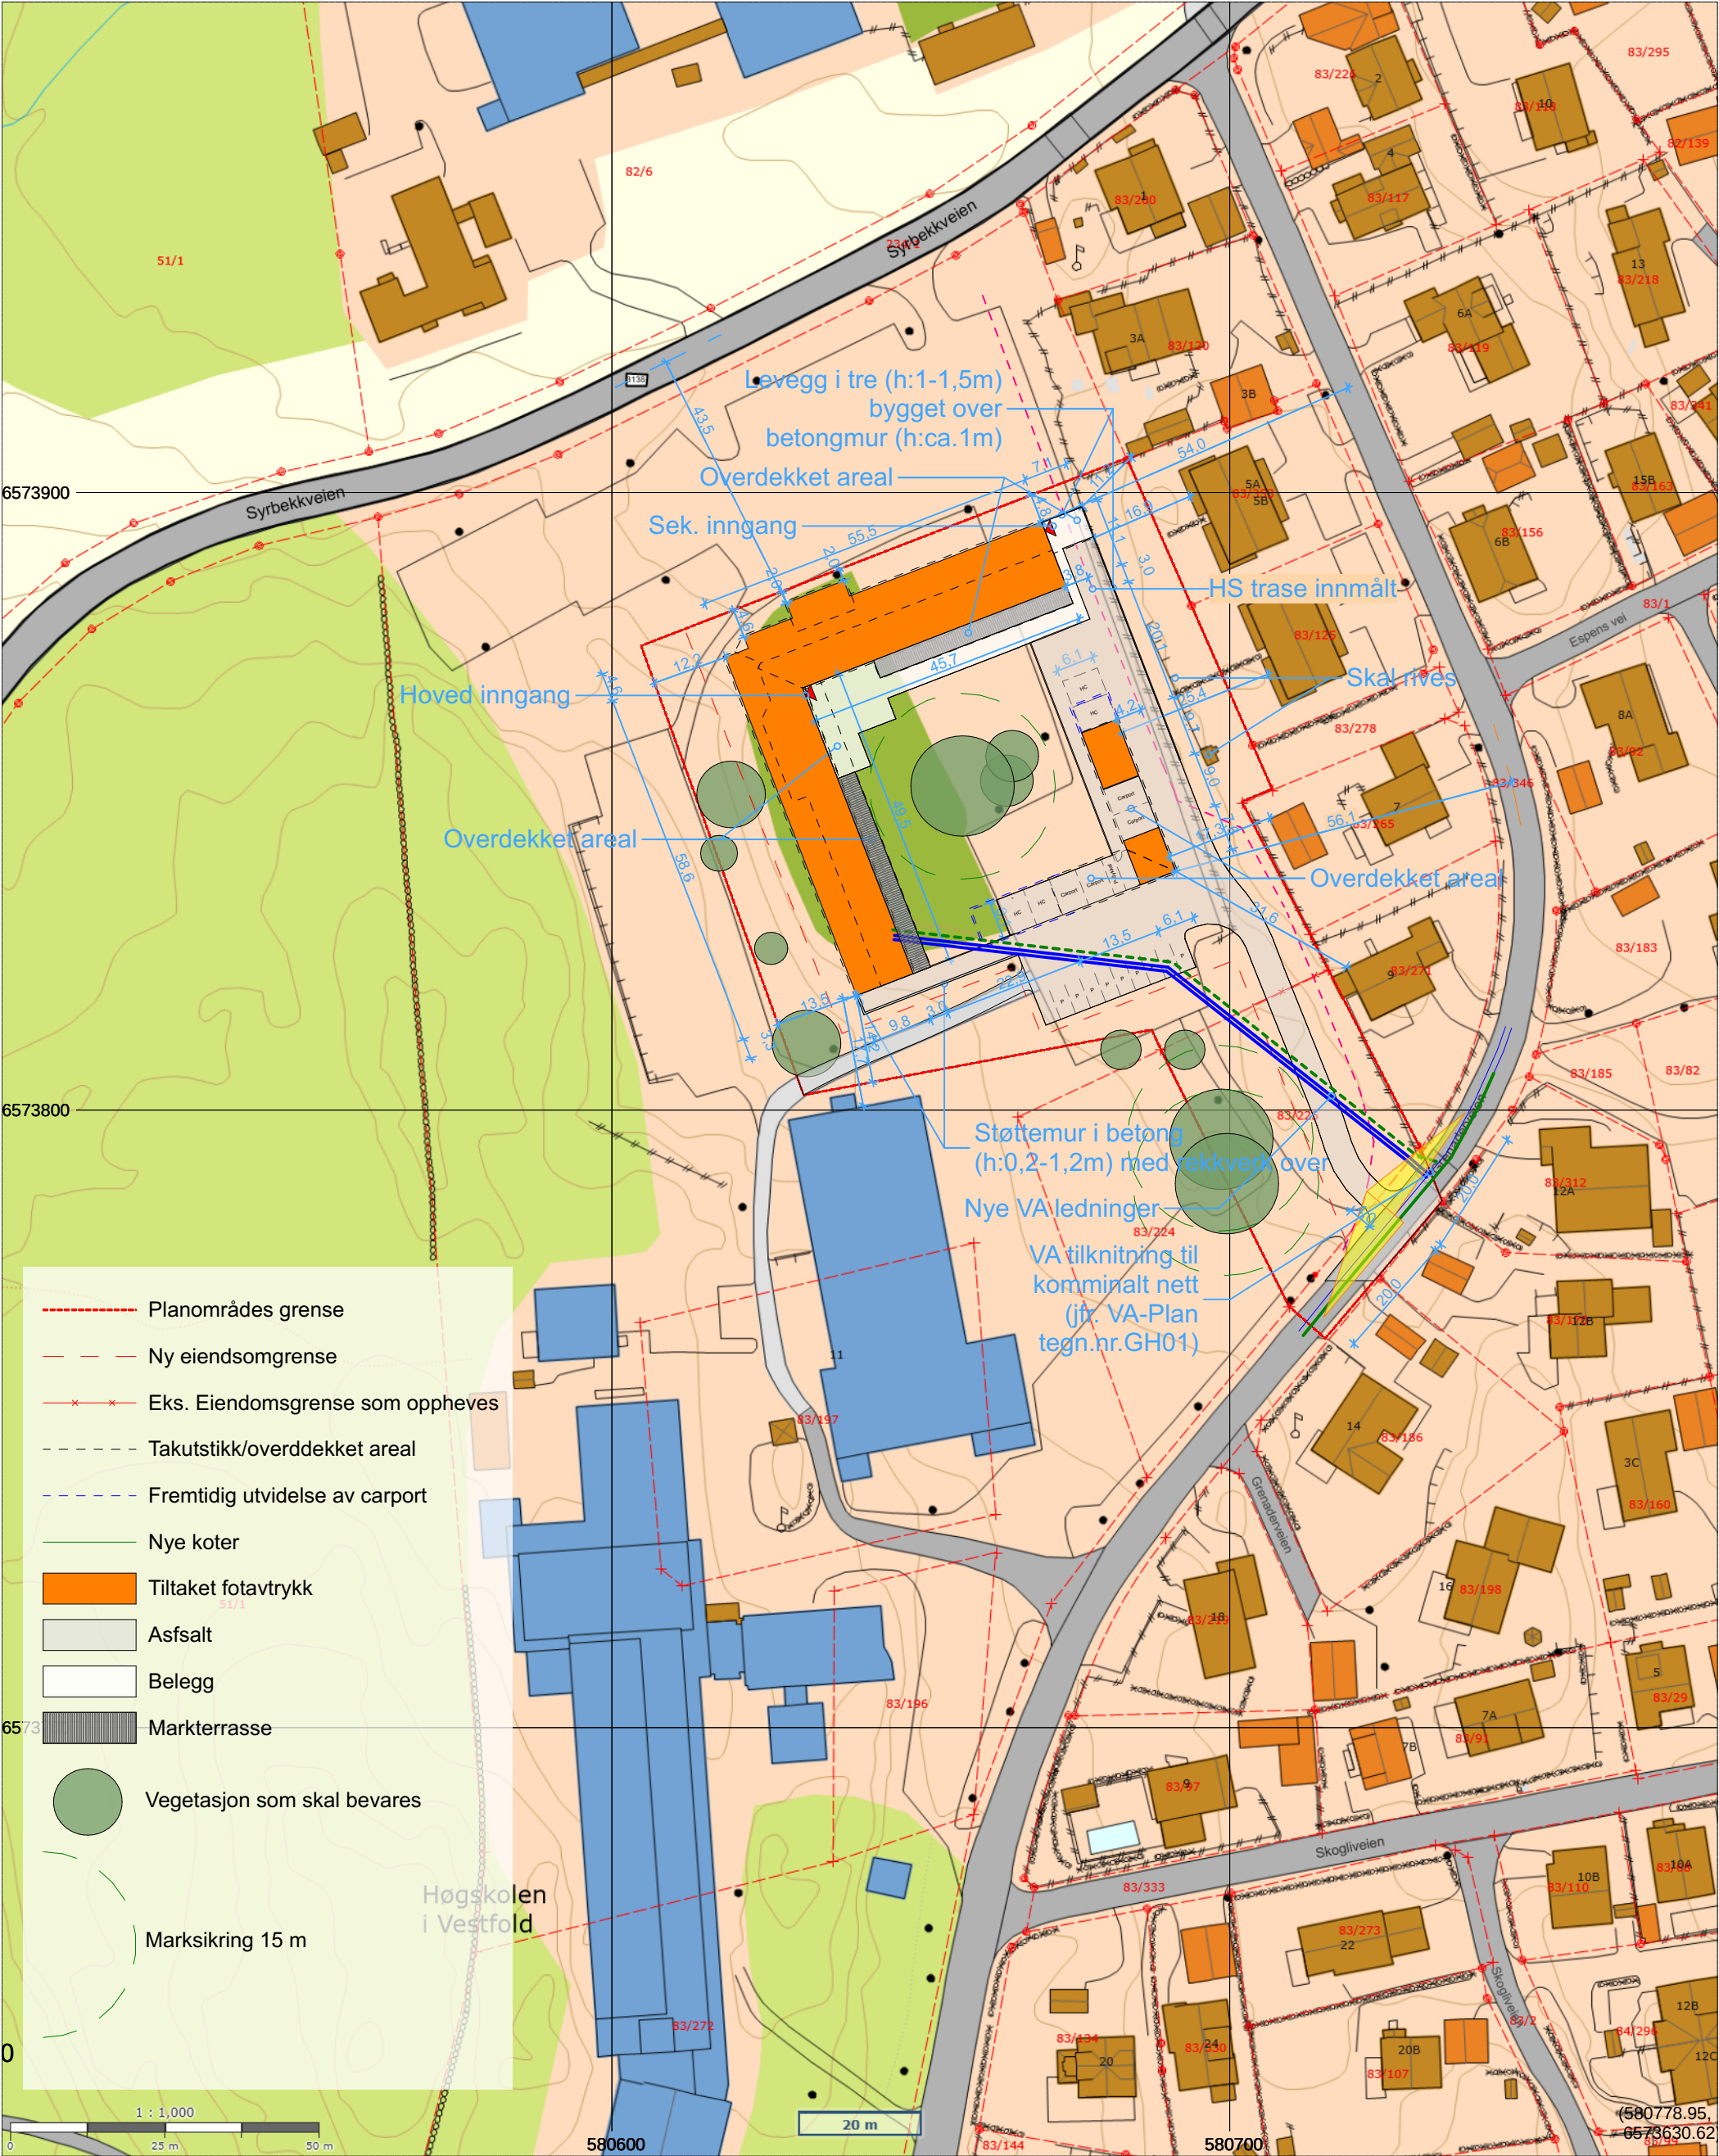

 INCUBE ARCHITECTURE								Tegning	Fase			Tegningsnr.	
								Situasjonsplan	Regulering/RS/Tot.enterprise			A21-001	
								Eiketunet omsorgsbolig					
								Grenaderveien 11 3122 Tønsberg					
A	Nytt tegningssett til leveranse- ny avkjørsel					01	19.09.2025	GB	BB	Tiltakshaver			
Rev	Beskrivelse					E.nr.	Dato	Sign	Ktl	Tønsberg Kommune			Rev. ID
										Gnr./Bnr.	Tegnet	Mål (A3):	
										299	GB	1:1000	A
										83/215-225	Ansvr	Dato opprettet	
										GB		29.08.2025	