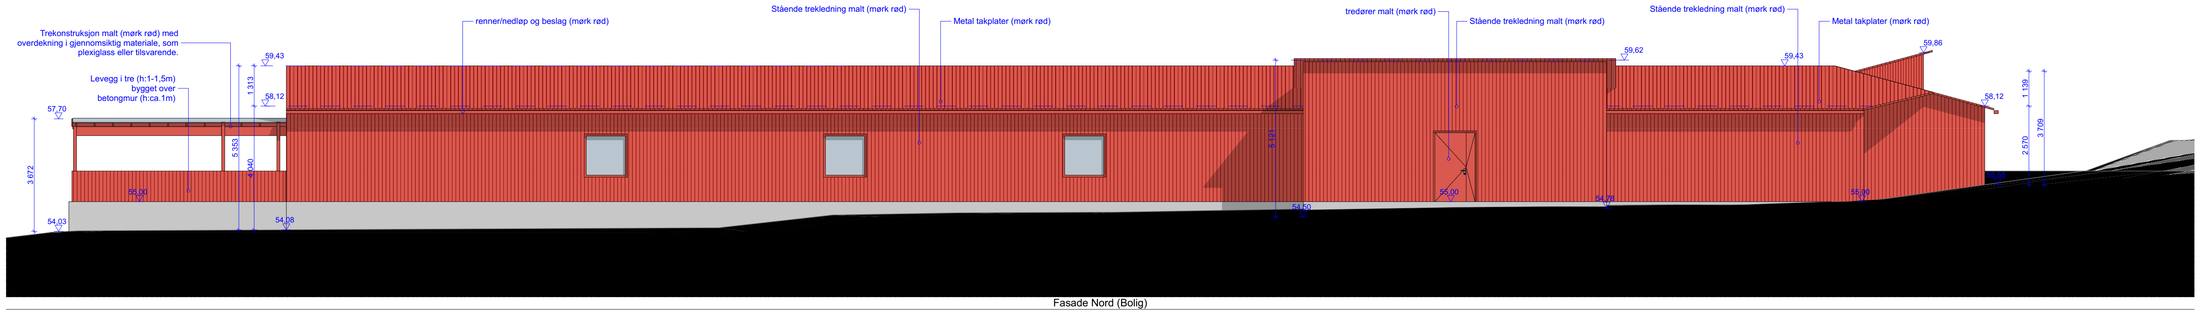

Fasade Nord (Bolig)

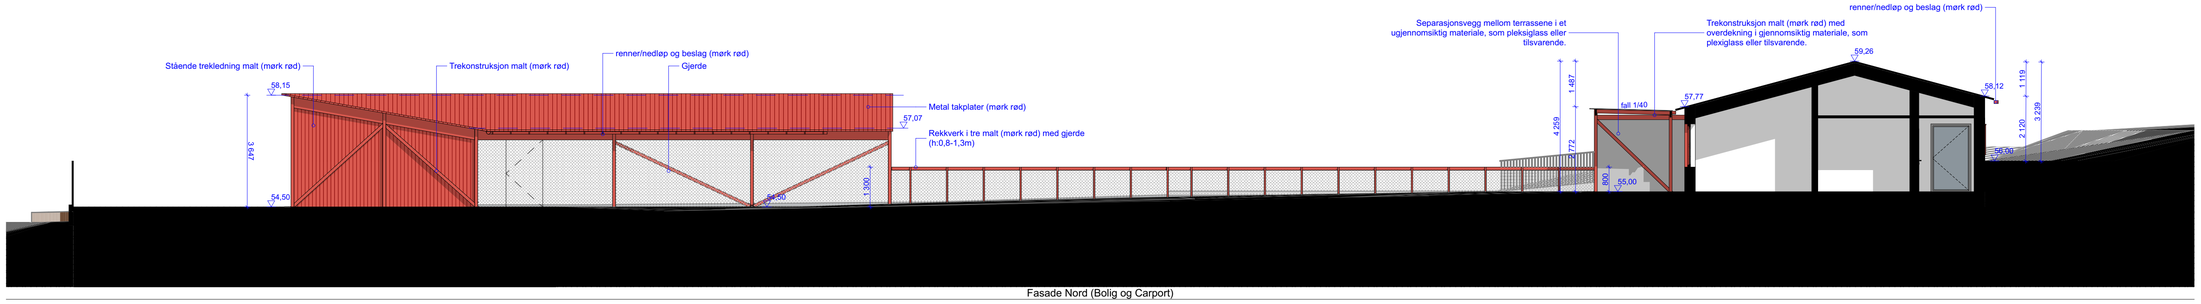

Fasade Nord (Bolig og Carport)

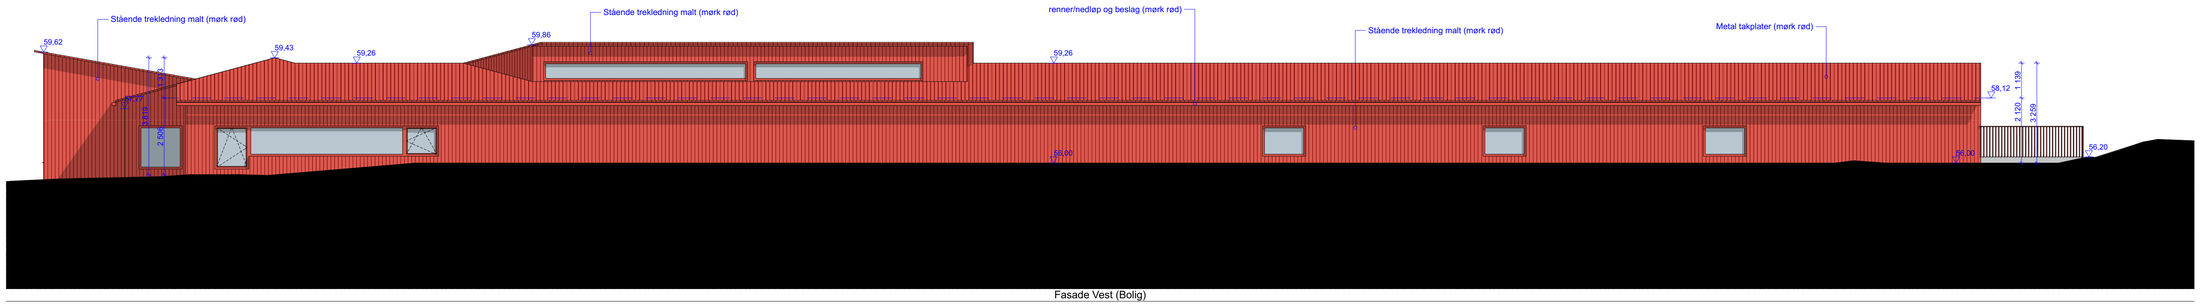

Fasade Vest (Bolig)

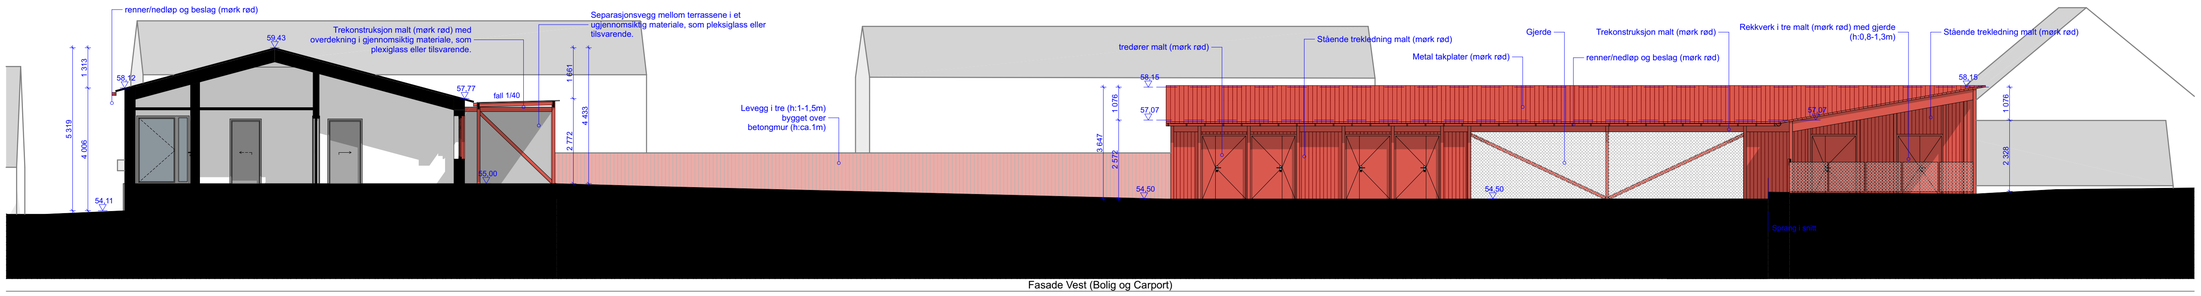

Fasade Vest (Bolig og Carport)

PROSJ.NR	TEGN.NR	REV.
299	A40-103	A

BYGGEFASE
Regulering/RS/Tot.enterprise

Rev	Beskrivelse	E.nr.	Dato	Sign	Kll
A	Nytt tegningssett til leveranse- ny avkjørsel	01	19.09.2025	GB	BB

TILTAKSHAVER
Tønsberg Kommune

ENTREPRENØR
-

PROSJEKT
Eiketunet omsorgsbolig

ADRESSE
Grenaderveien 11 3122 Tønsberg

Gnr./Bnr.
83/215-225

TEGNING
Fasade Nord og Vest

BYGGEFASE	MÅL.(Ø1)	
Regulering/RS/Tot.enterprise	1:100	
PROSJ.NR: 299	DATO: 29.08.2025	INCUBE ARCHITECTURE
TEGN.NR: A40-103	REV.: A	TEGNET: GB / ANSVAR: GB

BIM med ARCHICAD 24 NOR Filplassering: BIMcloud: incube - BIMcloud Software as a Service/299 Eiketunet omsorgsboliger/02 Prosjektdata/299 Eiketunet