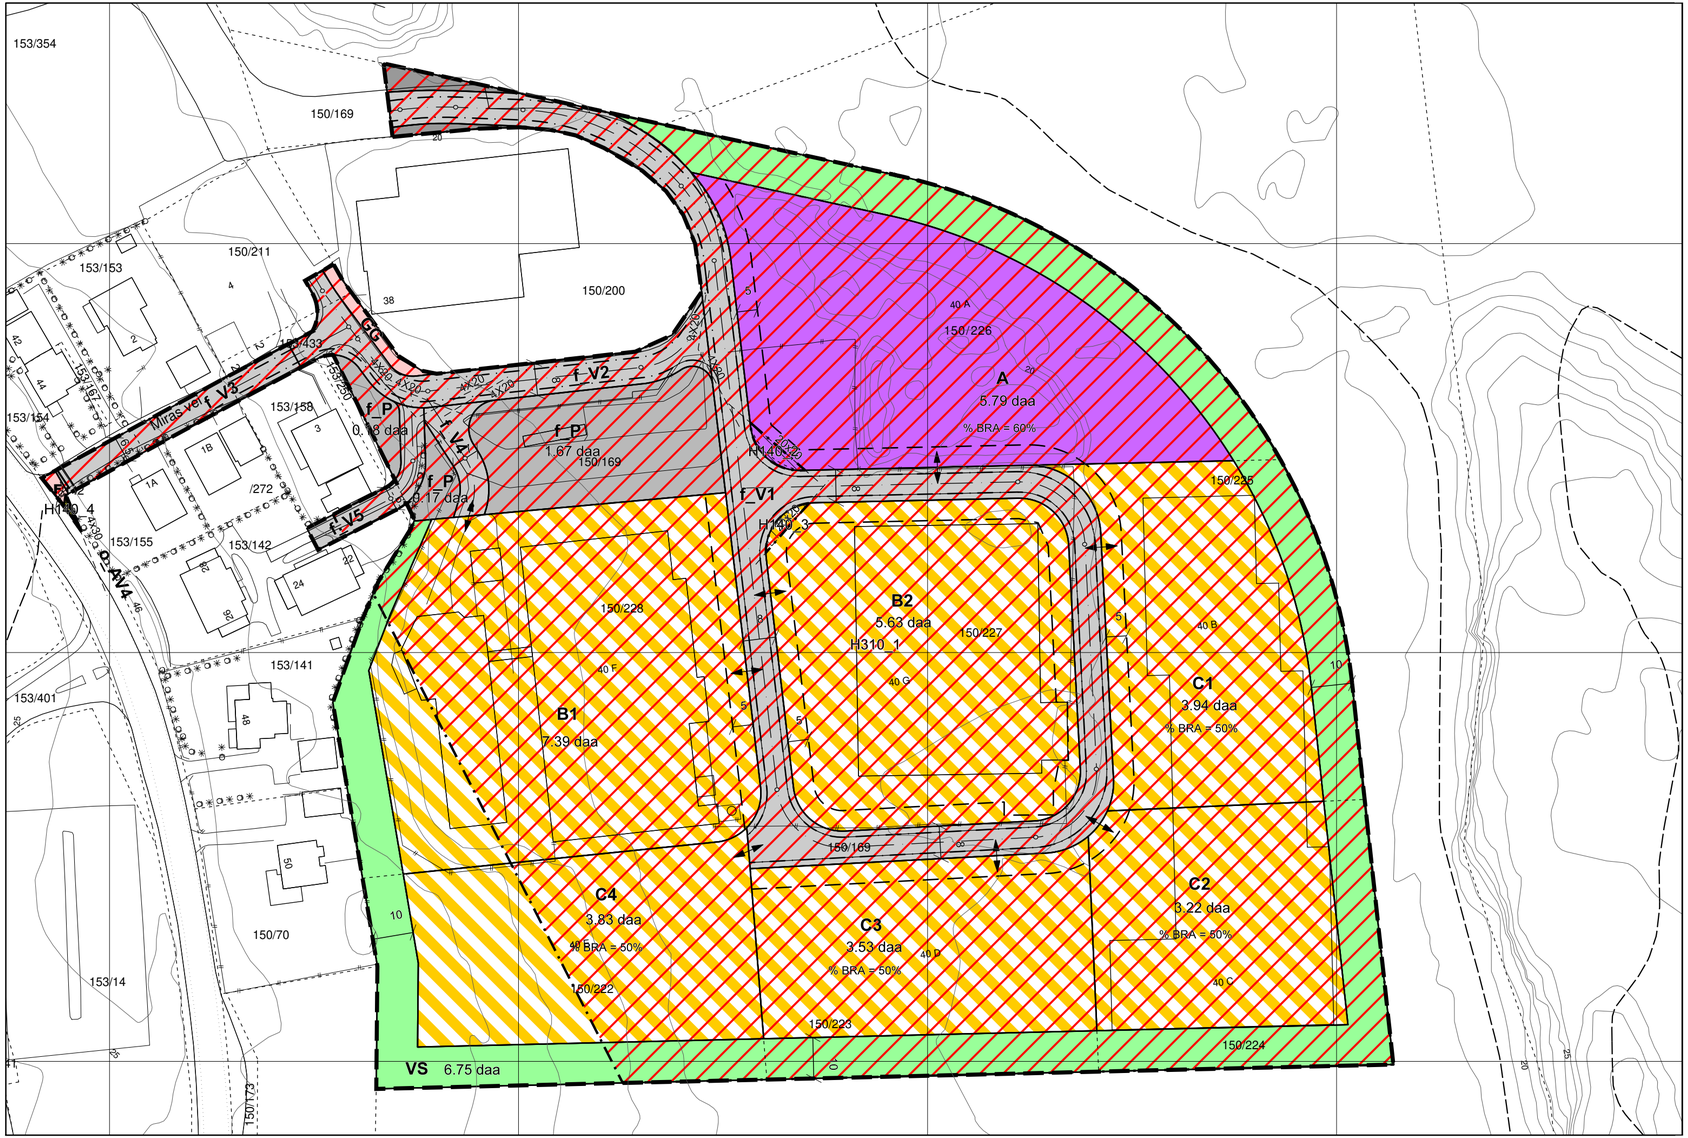

TEGNFORKLARING

AREALFORMÅL

BEBYGGELSE OG ANLEGG

- BOLIGBEBYGGELSE (UNDER FRISIKT)
- A — LAGER
- B, C — KOMBINERT BEBYGGELSE OG ANLEGGSFORMÅL - KONTOR/ INDUSTRI/ LAGER

SAMFERDSELSANLEGG OG TEKNISK INFRASTRUKTUR

- V1-V5 — VEI
- F — FORTAU
- P — PARKERING
- ANNEN VEIGRUNN - TEKNISKE ANLEGG
- GG — GANGVEI/ GANGAREAL

GRØNNSTRUKTUR

- VS — VEGETASJONSSKJERM

HENSYNSSONER

- H310 — FARESONE - RAS- OG SKREDFARE
- H140 — SIKRINGSSONE - FRISIKT

PRINSIPPSKISSE FOR AVKJØRSEL FRA NÆRINGSTOMT

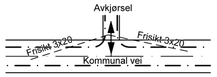

LINJE-/PUNKTSYMBOLER

- PLANENS AVGRENSNING
- GRENSE FOR REGULERINGSFORMÅL
- BYGGEGRENSE
- EIENDOMSGRENSE
- REGULERT SENTERLINJE
- REGULERT KANT KJØREBANE
- REGULERT PARKERINGSFELT
- FRISIKTLINJE
- AVKJØRSEL
- STENGNING AV AVKJØRSEL

0 10 20 30 40 50m

EUREF89 UTM32, ekvidistanse 1 m

NORD

M 1:1000

TØNSBERG KOMMUNE

3803 20120058

FORSLAG TIL ENDRING
DETALJREGULERING AV NARVERØDVEIEN 40

Komplett planforslag 19.11.2013	Forslagstiller -	SYD ARKITEKTER			
Plandata/-kart; leveranse, revisjoner	Dato	Sign.	Behandling/vedtak	Dato	Sign.
Utarbeidet av Asplan Viak	19.11.13	HAL	Utlagt til off. ettersyn i tidsrommet 24.01. - 07.03.2014		
Kontroll, presentasjon iht. SOSI-4.5 og MD-veileder; Tbg komm	06.12.13	BJNA	Jf. UBA sak nr. 206/13	10.12.13	
Fortau og frisiktsone H140_4 konstruert ved Miras vei 1A	20.05.14	CDY	Vedtatt i UBA, sak nr. 123/14	20.06.14	
Justeringer; reduksjon av veibredde i V3 til 6.5m	24.05.14	CDY	Bystyrets vedtak, sak nr. 098/14	17.09.14	
Revisjon jf. bystyrets vedtak av 17.09.2014	25.09.14	CDY			
			Mindre endring, DFUB-sak nr. 783/15	19.11.15	
Revisjon jf. vedtak av 19.11.2015 (DFUB-sak nr. 783/15)	06.01.16	CDY			
Søknad om endring mottatt	24.03.21				