


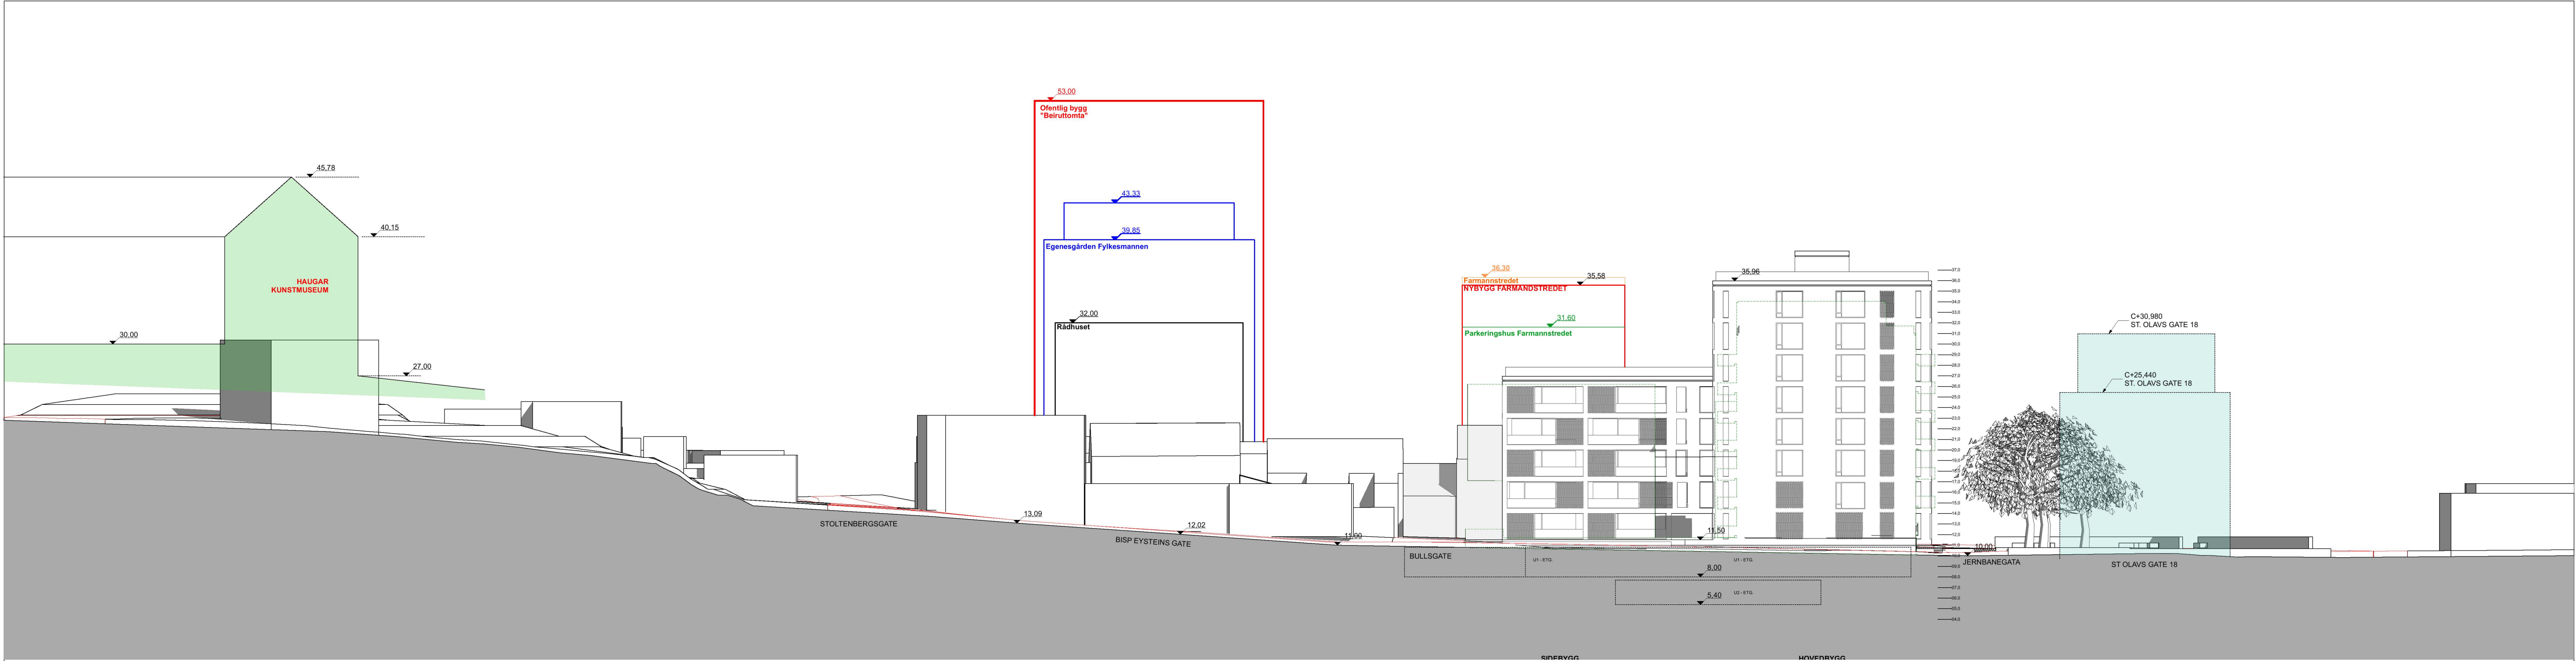

Prosjekt: Havnesporet	Kontroll prosjekt: Sign.: GT
Tiltakshaver: Snorres gate AS	Rev./Rev./Følgere: 1002/174-210-233-234-453
Prosjekterende: Siv. ark Giulio Torracchi/ Ola Roald AS	
	Dato: 18.06.2020
Tegning: D D	Målestokk: 1:200
	Tegningsnr.: A30-5
	Rev.: .