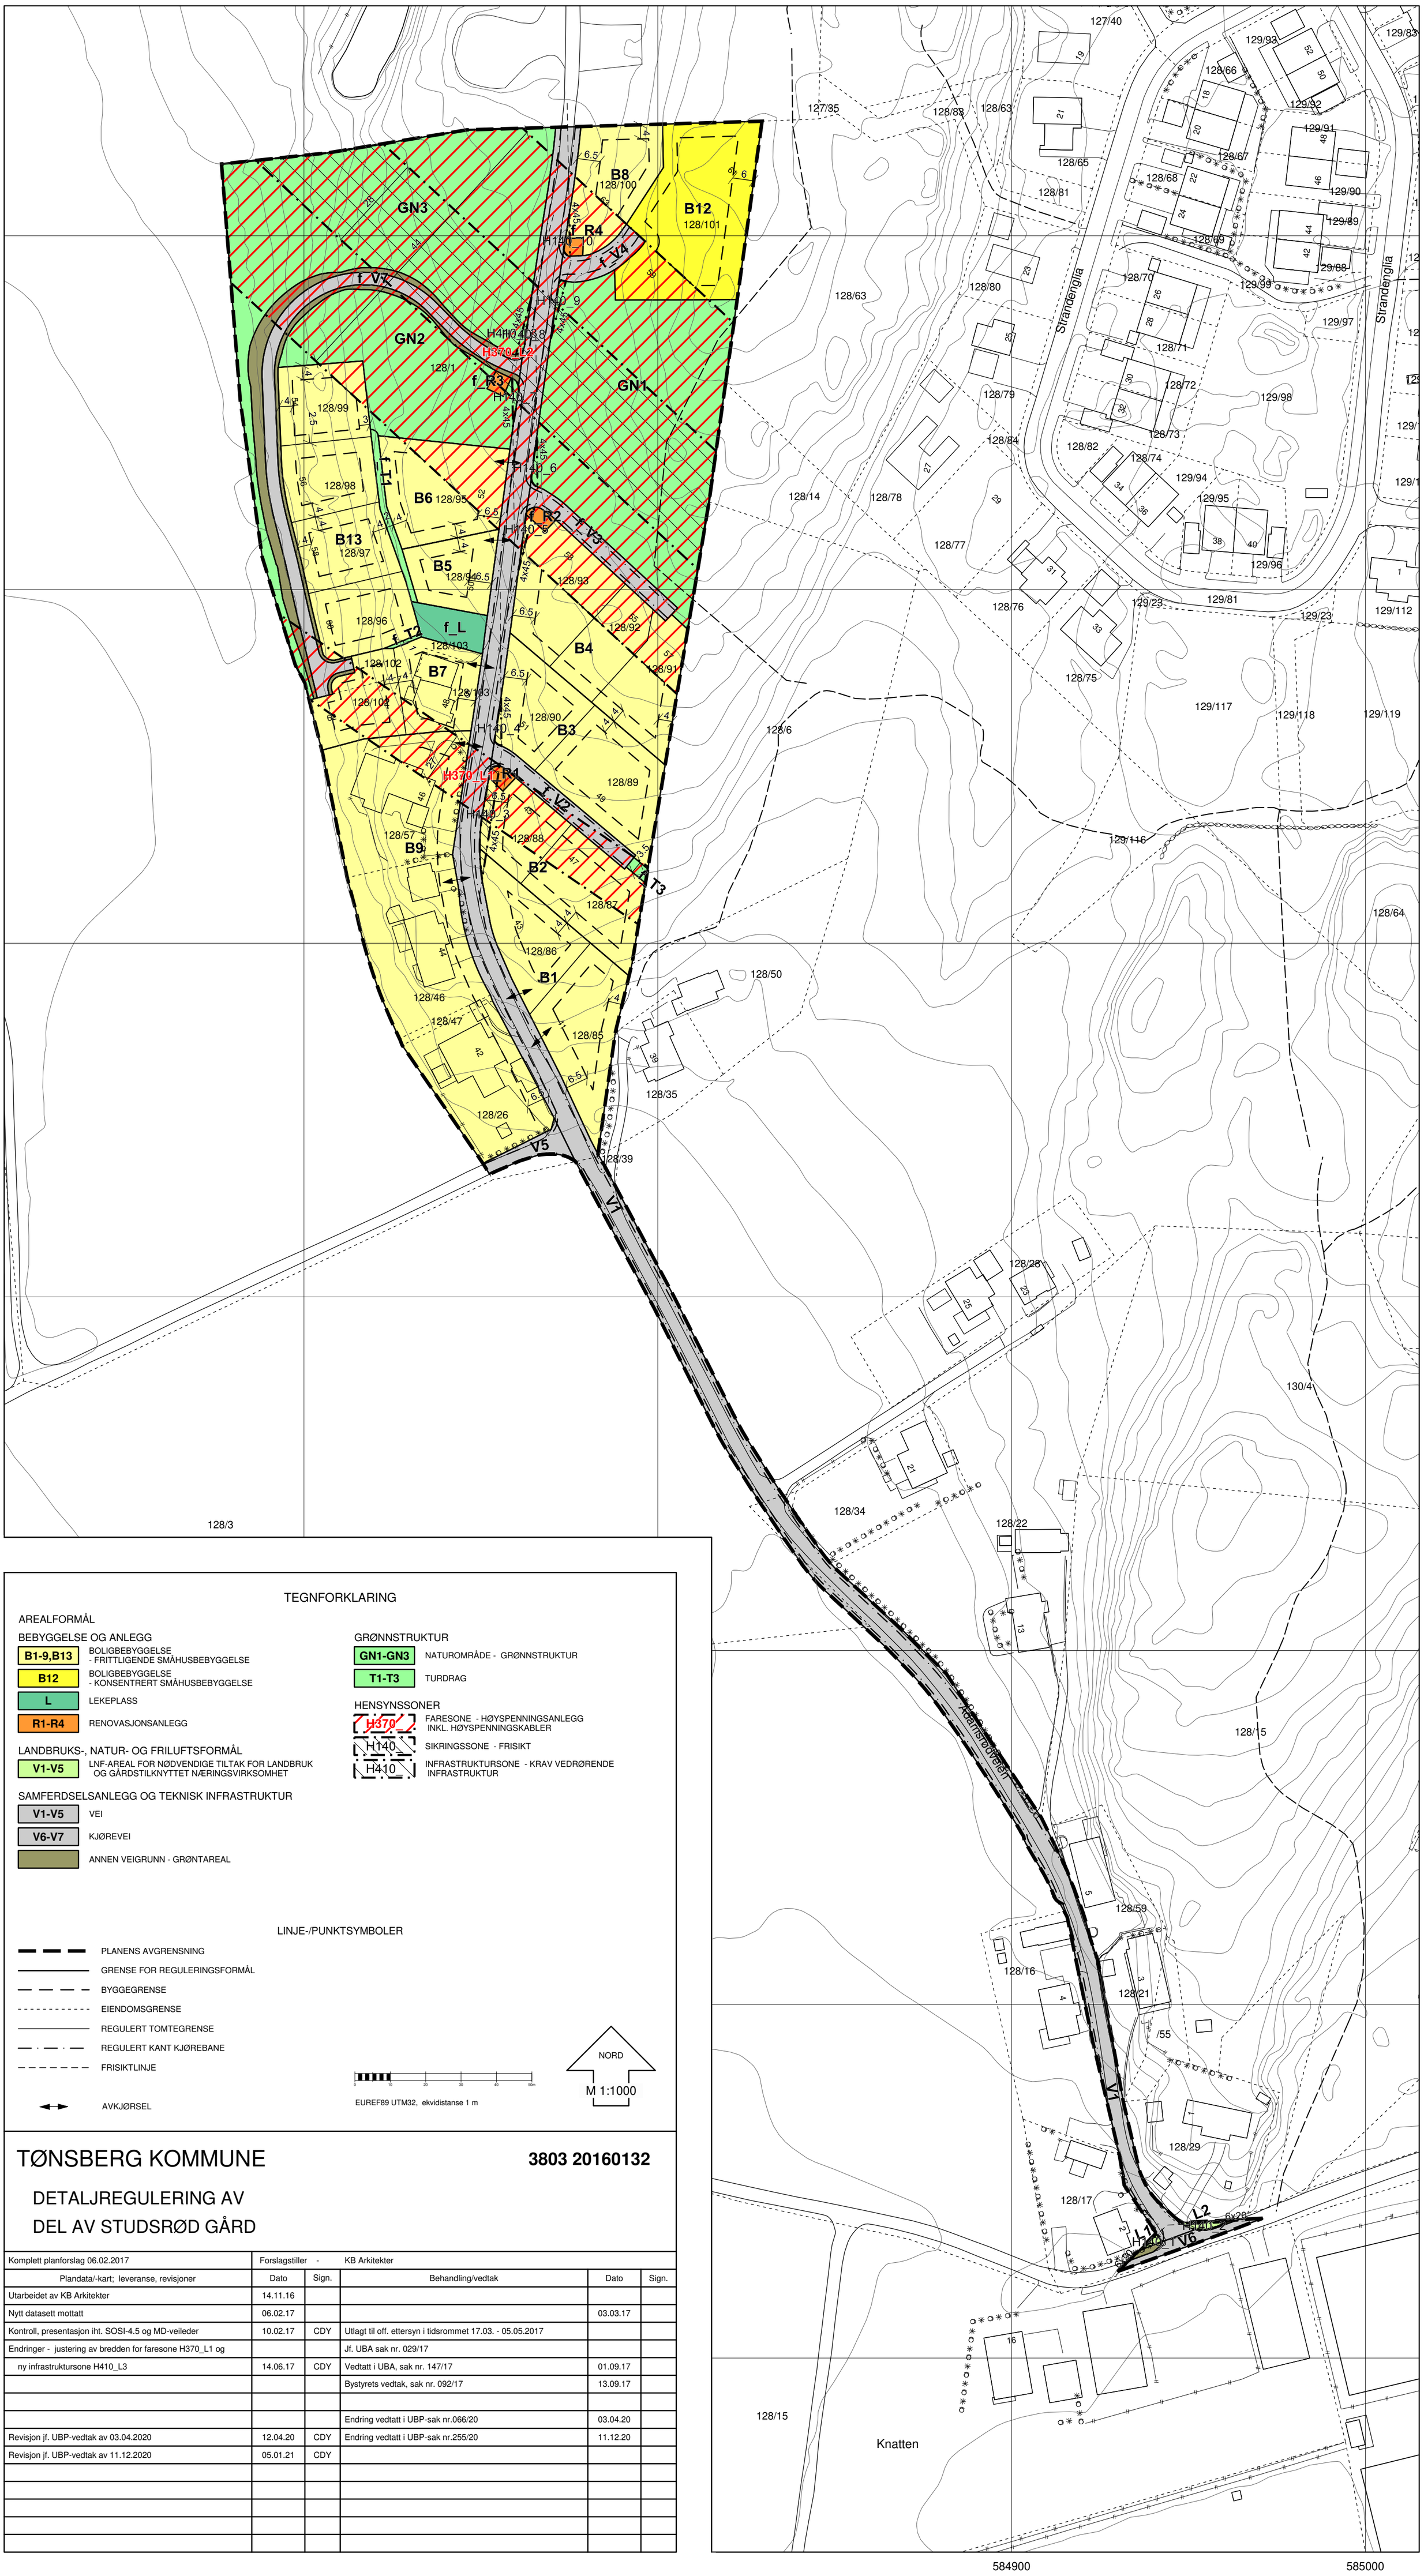

TEGNFORKLARING

AREALFORMÅL

BEBYGGELSE OG ANLEGG

- **B1-9,B13** — BOLIGBEBYGGELSE - FRITTLIGENDE SMÅHUSBEBYGGELSE
- **B12** — BOLIGBEBYGGELSE - KONSENTRERT SMÅHUSBEBYGGELSE
- **L** — LEKEPLASS
- **R1-R4** — RENOVASJONSANLEGG

LANDBRUKS-, NATUR- OG FRILUFTSFORMÅL

- **V1-V5** — LNF-AREAL FOR NØDVENDIGE TILTAK FOR LANDBRUK OG GÅRDSTILKNYTTET NÆRINGSVIRKSOMHET

SAMFERDSELSANLEGG OG TEKNISK INFRASTRUKTUR

- **V1-V5** — VEI
- **V6-V7** — KJØREVEI
- ANNEN VEIGRUNN - GRØNTAREAL

GRØNNSTRUKTUR

- **GN1-GN3** — NATUROMRÅDE - GRØNNSTRUKTUR
- **T1-T3** — TURDRAG

HENSYNSSONER

- H370_ — FARESONE - HØYSPENNINGSANLEGG INKL. HØYSPENNINGSKABLER
- H140_ — SIKRINGSSONE - FRISIKT
- H410_ — INFRASTRUKTURSONE - KRAV VEDRØRENDE INFRASTRUKTUR

LINJE-/PUNKTSYMBOLER

- PLANENS AVGRENSNING
- GRENSE FOR REGULERINGSFORMÅL
- BYGGEGRENSE
- EIENDOMSGRENSE
- REGULERT TOMTEGRENSE
- REGULERT KANT KJØREBANE
- FRISIKTLINJE
- AVKJØRSEL

0 10 20 30 40 50m

EUREF89 UTM32, ekvidistanse 1 m

NORD

M 1:1000

TØNSBERG KOMMUNE

3803 20160132

DETALJREGULERING AV DEL AV STUDSRØD GÅRD

Komplett planforslag 06.02.2017	Forslagstiller -		KB Arkitekter		
Plandata/-kart; leveranse, revisjoner	Dato	Sign.	Behandling/vedtak	Dato	Sign.
Utarbeidet av KB Arkitekter	14.11.16				
Nytt datasett mottatt	06.02.17			03.03.17	
Kontroll, presentasjon iht. SOSI-4.5 og MD-veileder	10.02.17	CDY	Utlagt til off. ettersyn i tidsrommet 17.03. - 05.05.2017		
Endringer - justering av bredden for faresone H370_L1 og			Jf. UBA sak nr. 029/17		
ny infrastruktursone H410_L3	14.06.17	CDY	Vedtatt i UBA, sak nr. 147/17	01.09.17	
			Bystyrets vedtak, sak nr. 092/17	13.09.17	
			Endring vedtatt i UBP-sak nr.066/20	03.04.20	
Revisjon jf. UBP-vedtak av 03.04.2020	12.04.20	CDY	Endring vedtatt i UBP-sak nr.255/20	11.12.20	
Revisjon jf. UBP-vedtak av 11.12.2020	05.01.21	CDY			