
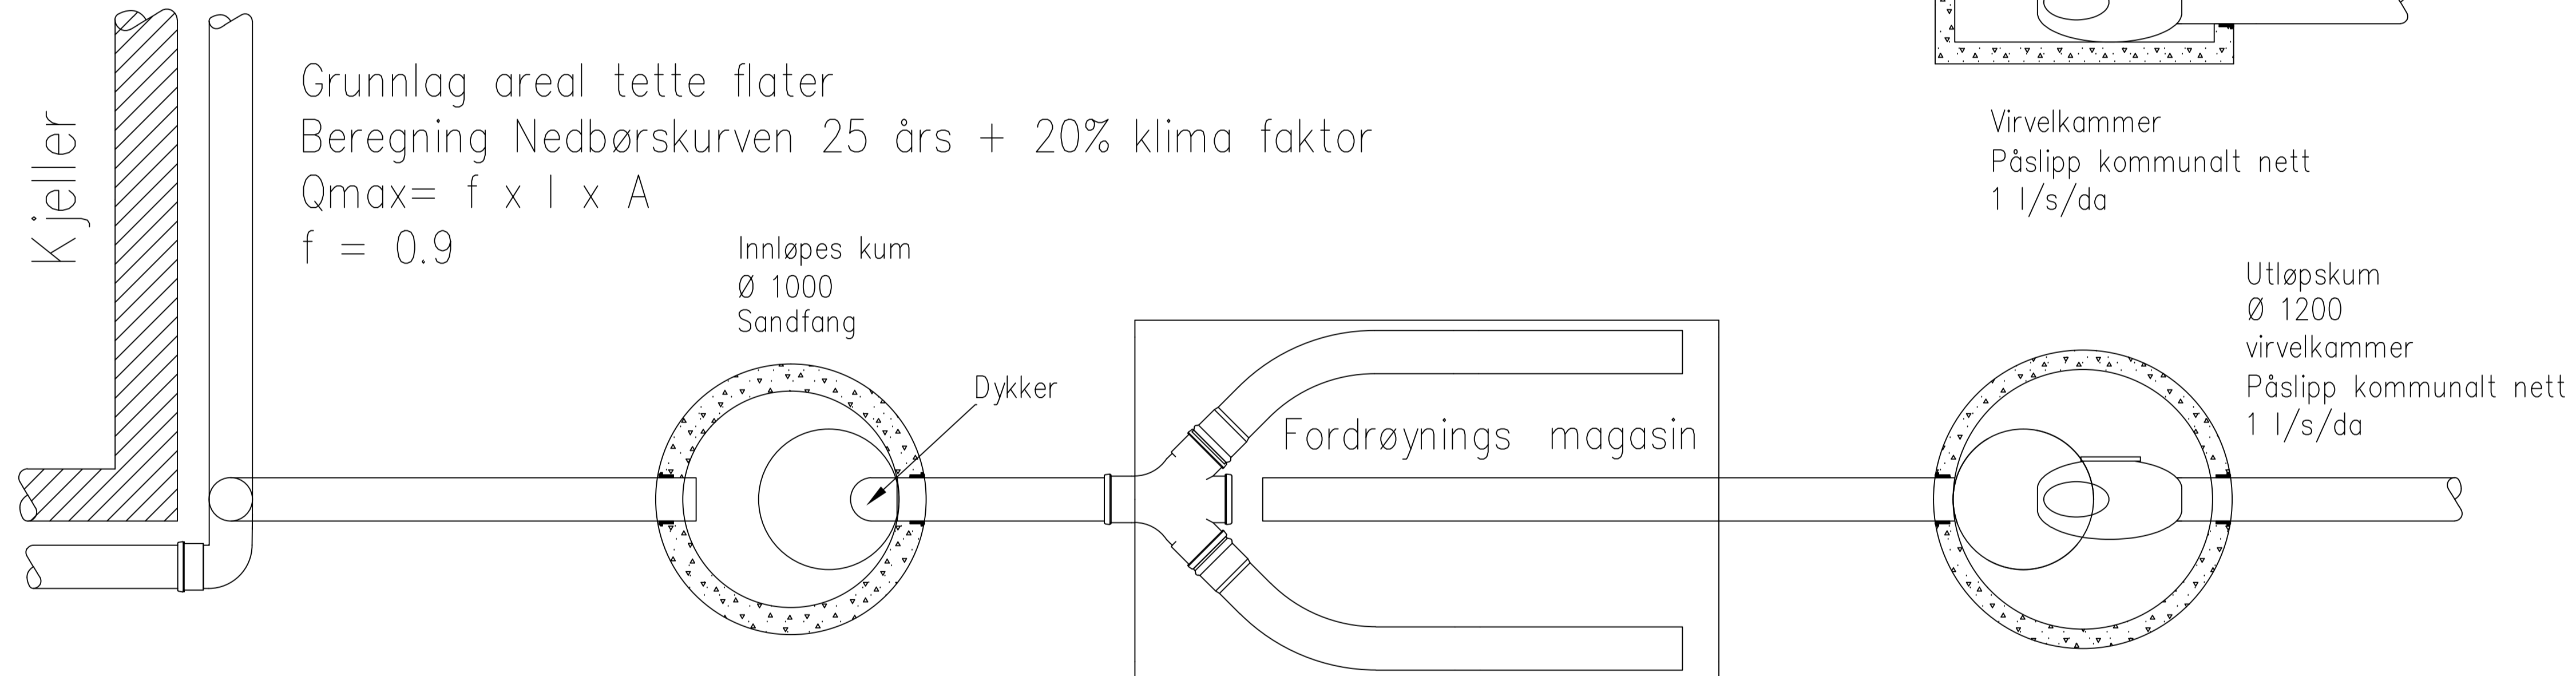



LOD – OVERVANNSHÅNDTERING
FORDRØYNING ENKELT HUS.

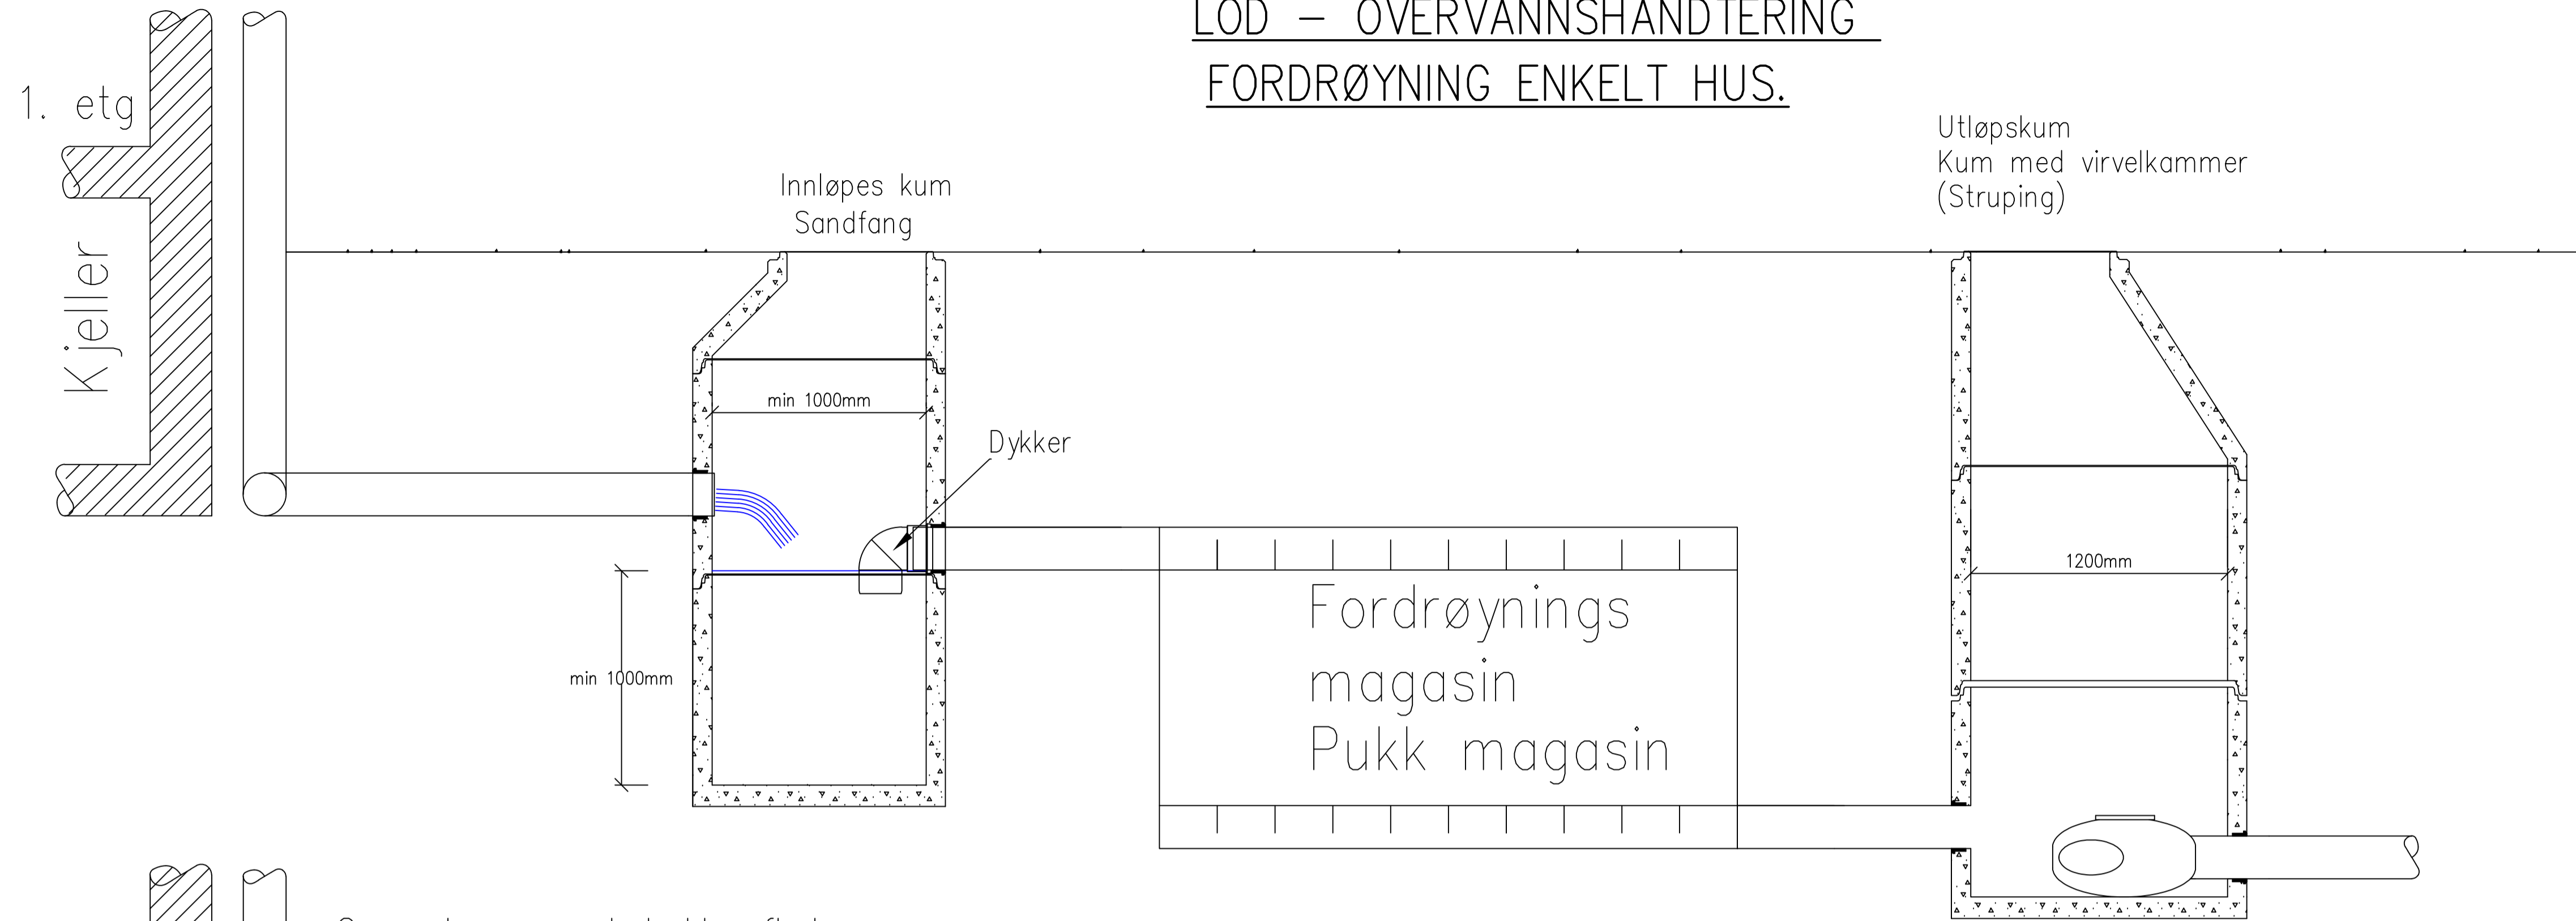

Grunnlag areal tette flater
Beregning Nedbørskurven 25 års + 20% klima faktor
 $Q_{max} = f \times l \times A$
 $f = 0.9$

REV	ANTALL	REVIDERINGEN GJELDER	NR	SIGN	DATO
Type anlegg: VANN OG AVLØP			SEKSJONSLEDER HARALD HANSEN	SAKSBEHANDLER PETAR POPOVIC	
Tittel: <u>LOD OVERVANNSHÅNDTERING</u> <u>FORDRØYNING ENKELT HUS.</u> <u>PUKK MAGASIN</u>			Kartreferanse	Tegnet p.p	
				Dato 17.04.2015	
				Anlegg	
				Drift	
 TØNSBERG KOMMUNE BYDRIFT HALFDAN WILHELMSALLÉ 1 3110 TØNSBERG			TEGNINGSNR:	350 – 531	
				Godkjent	