



STANGSÅSVEIEN gbnr. 121/6 og 121/76
TEGNINGSHEFTE



Illustrasjonsplan 1:500




Illustrasjonsplan 1:250




Foto med tiltaket innplassert




Foto dagens situasjon

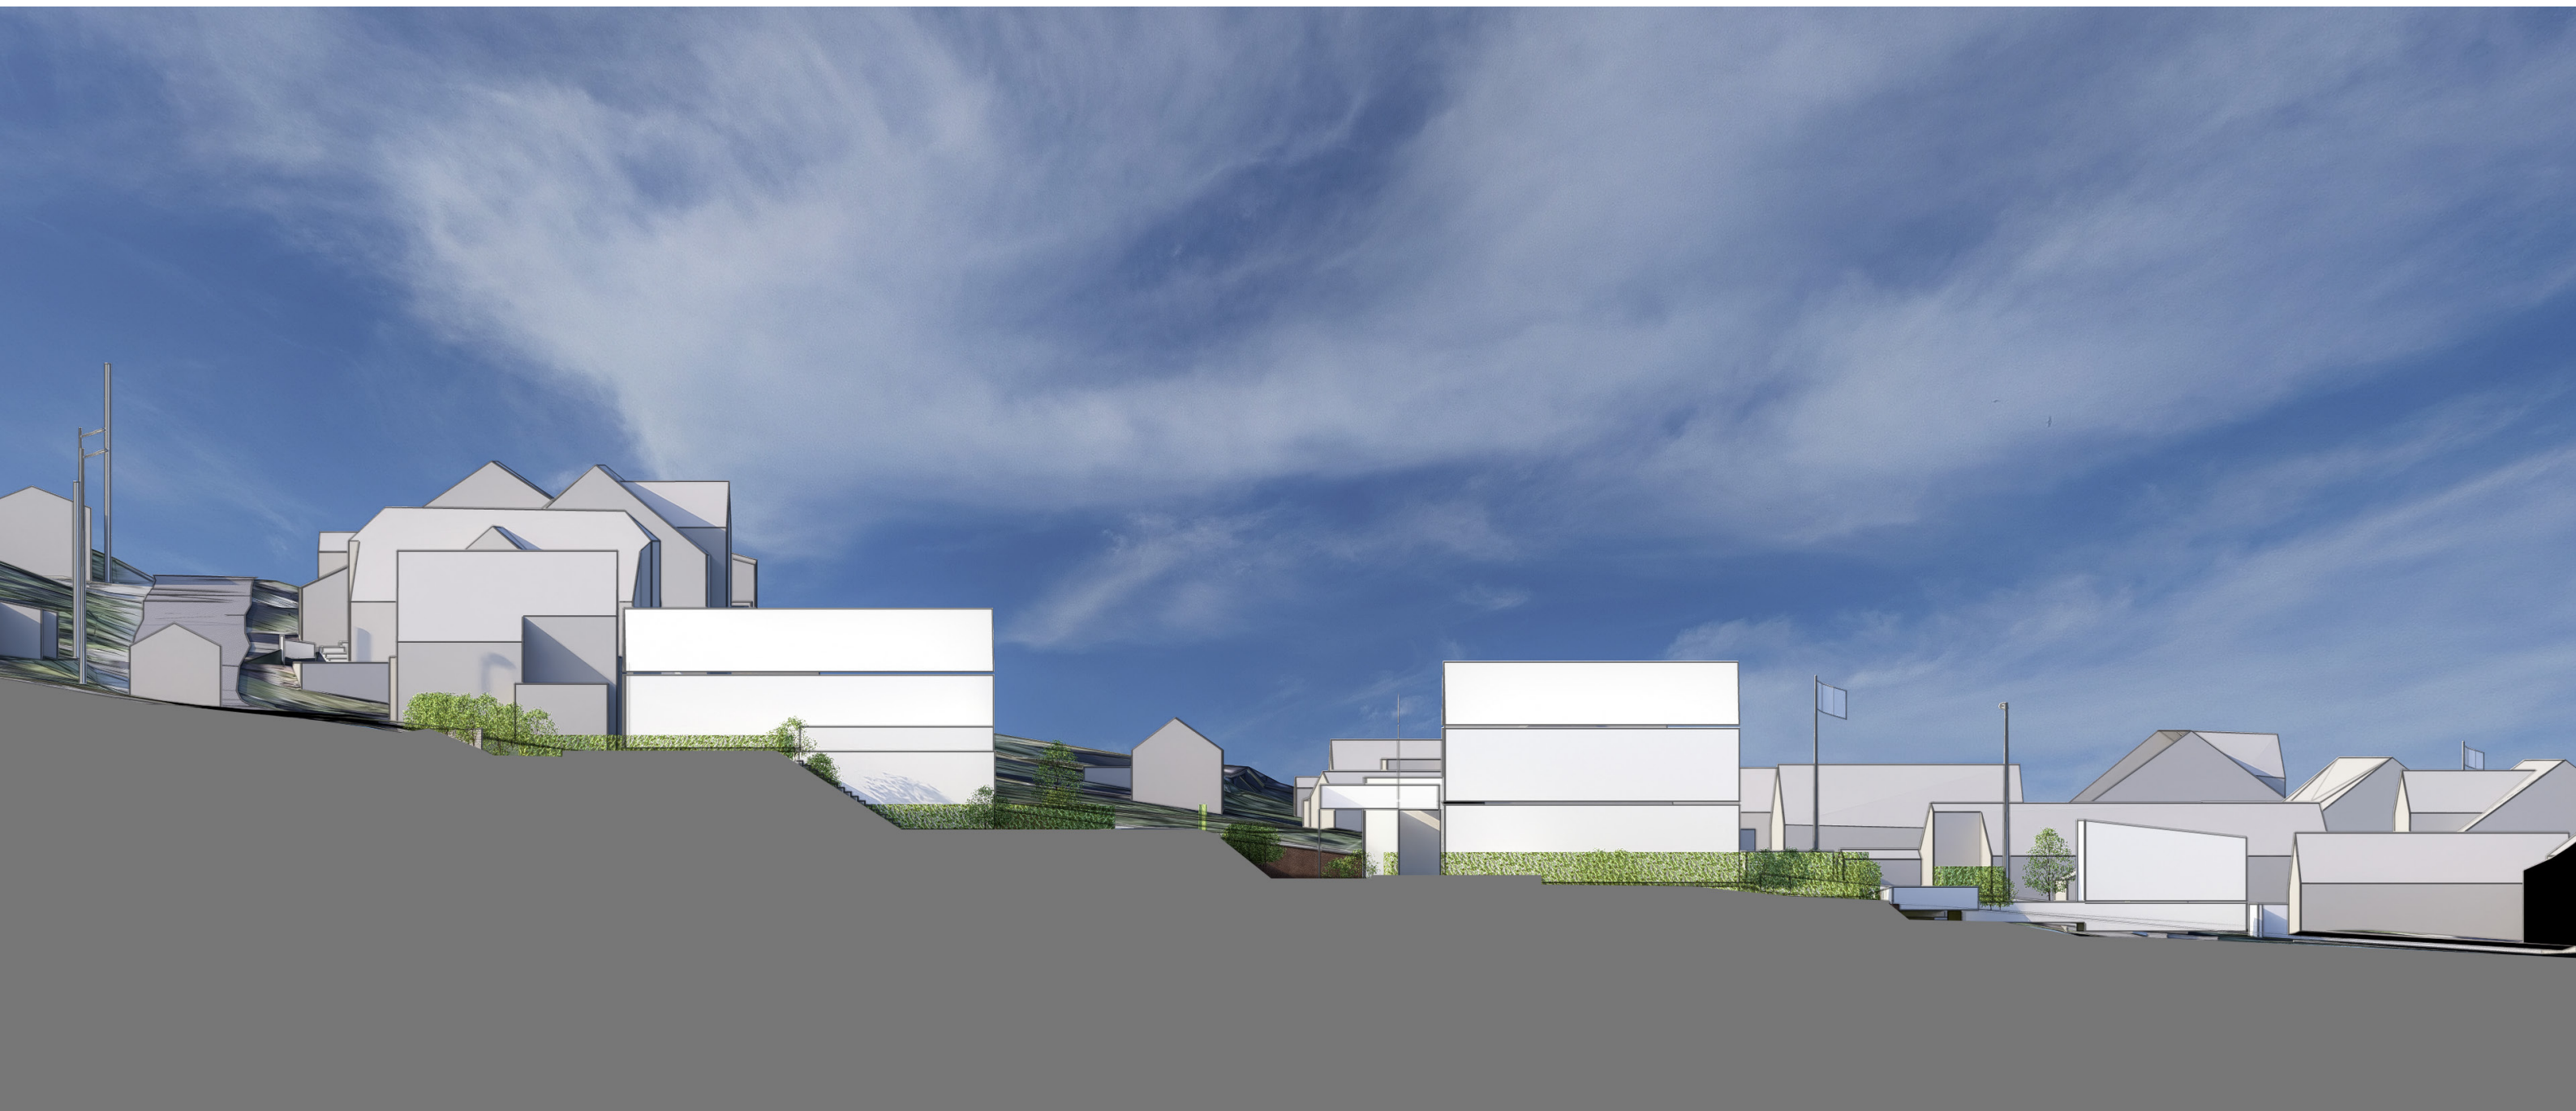

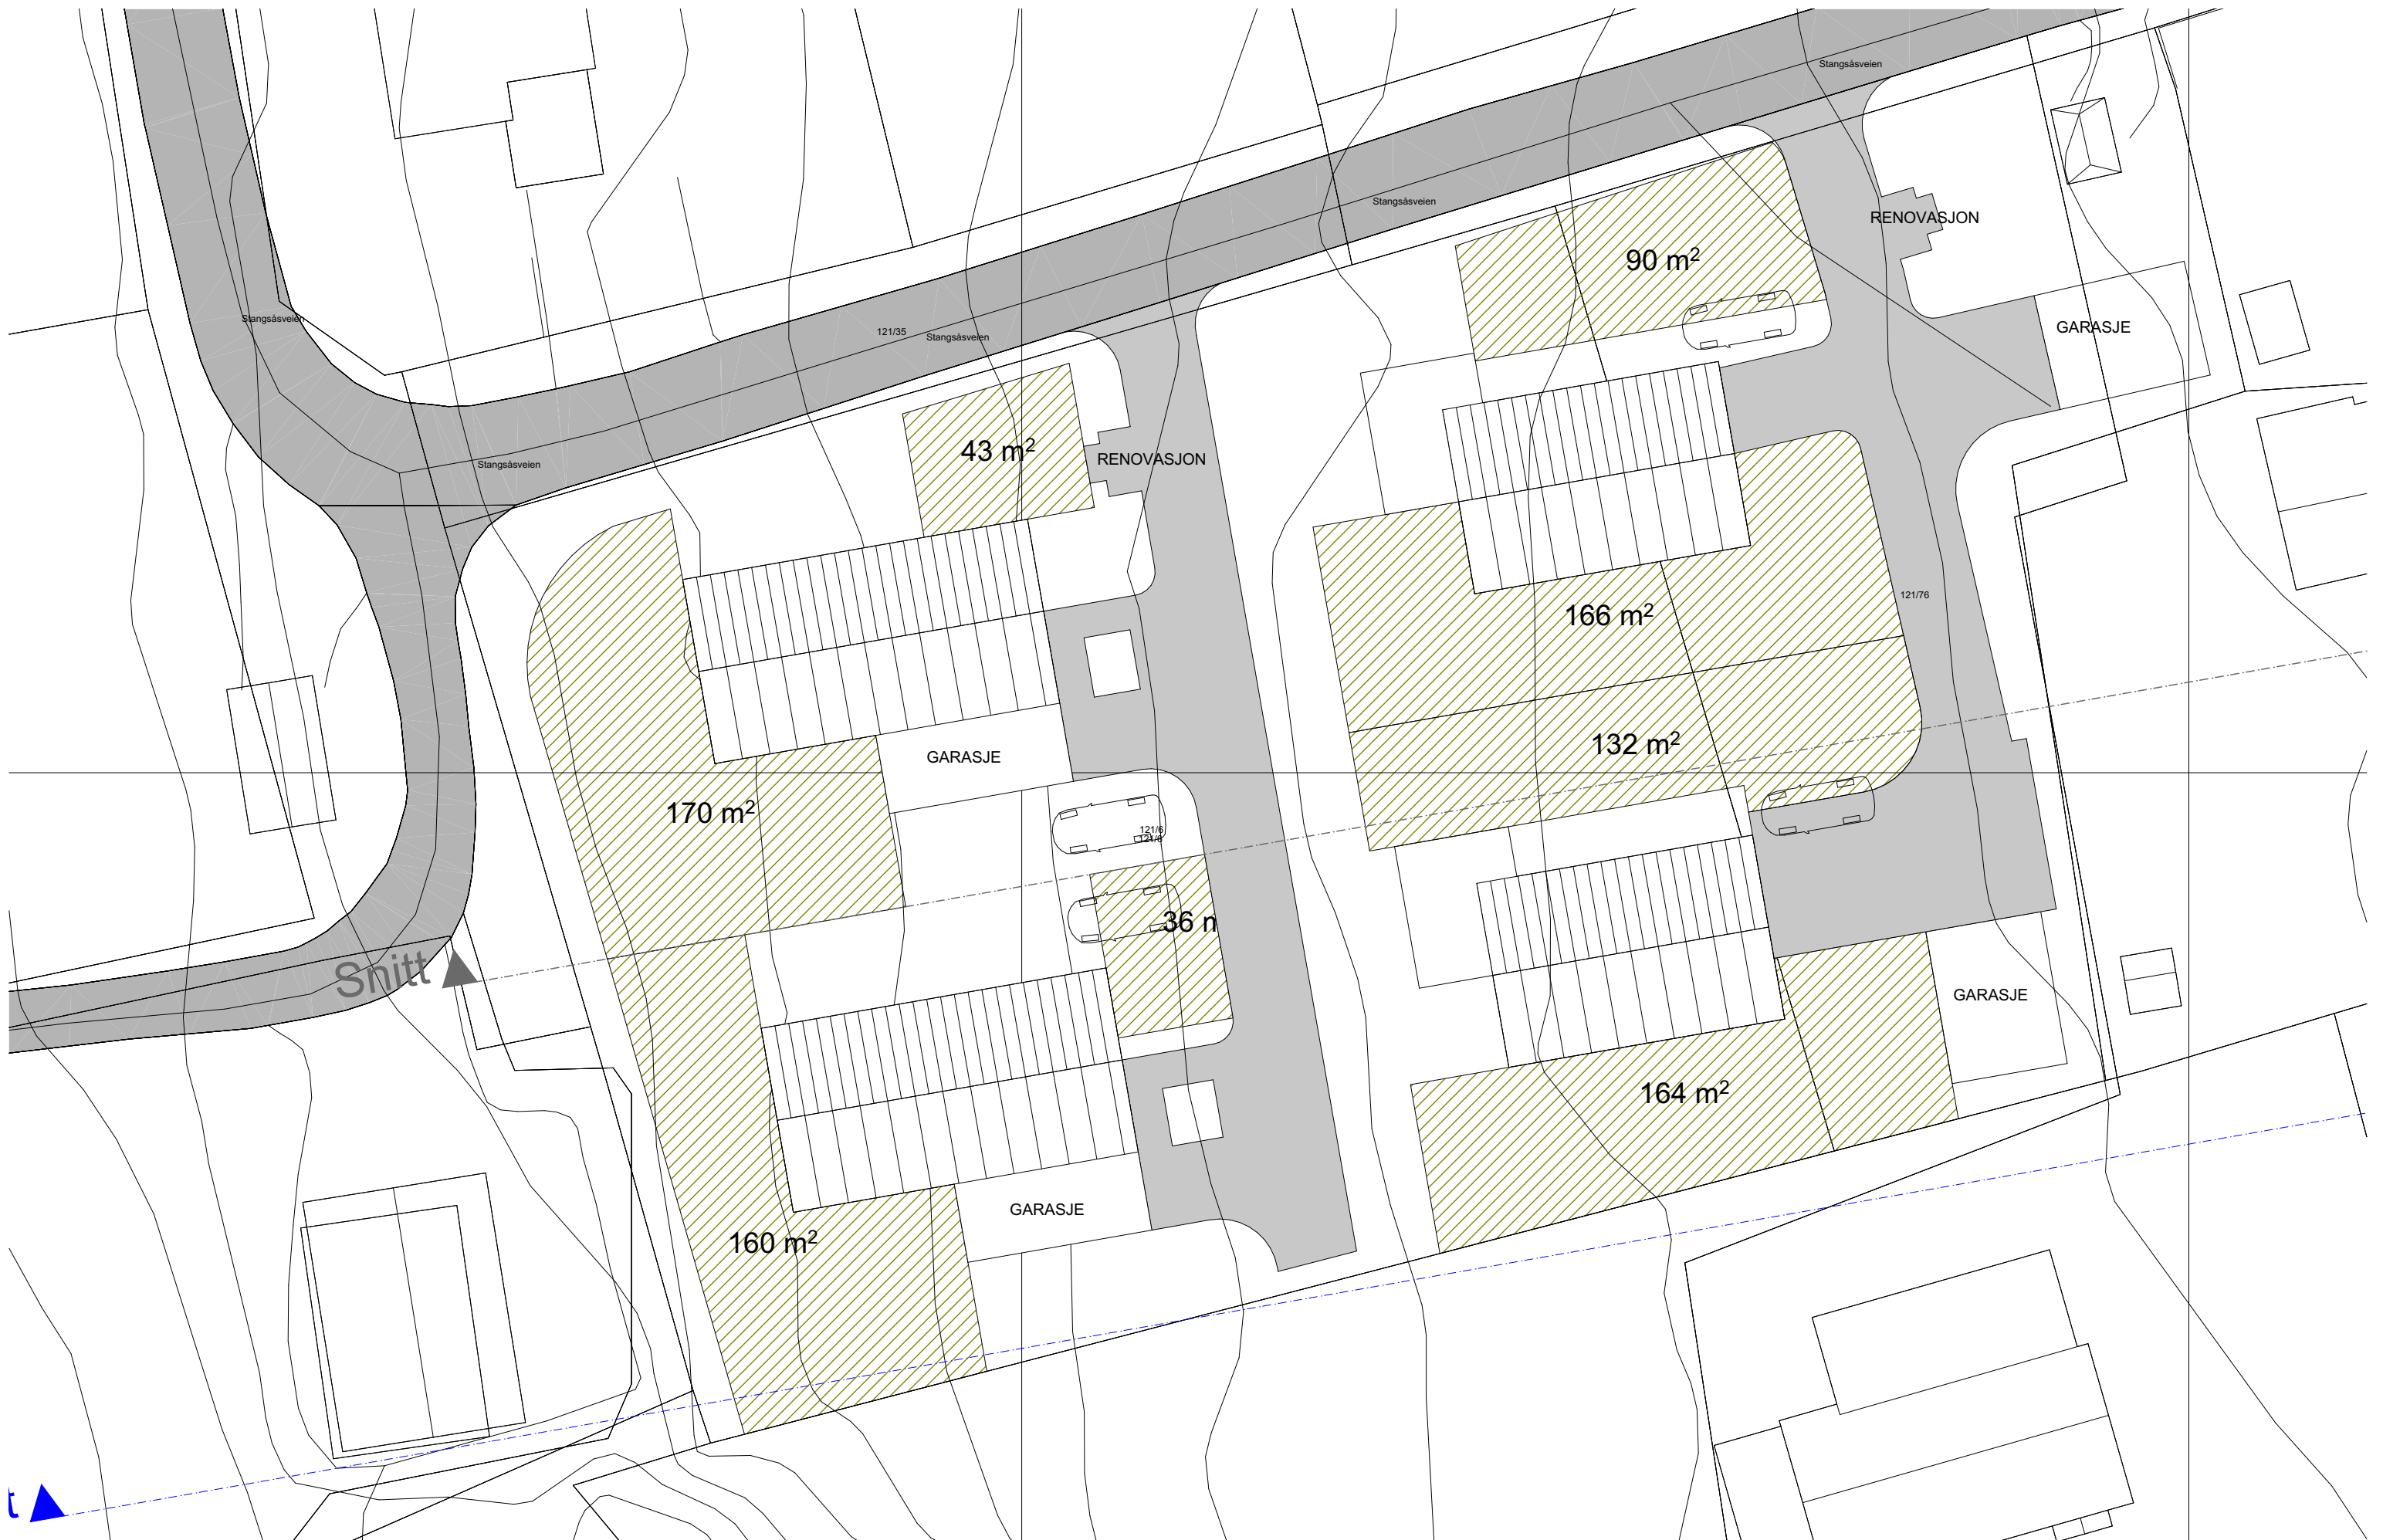


Oversikt MUA arealer


Stangsåsveien - 20-05-2025

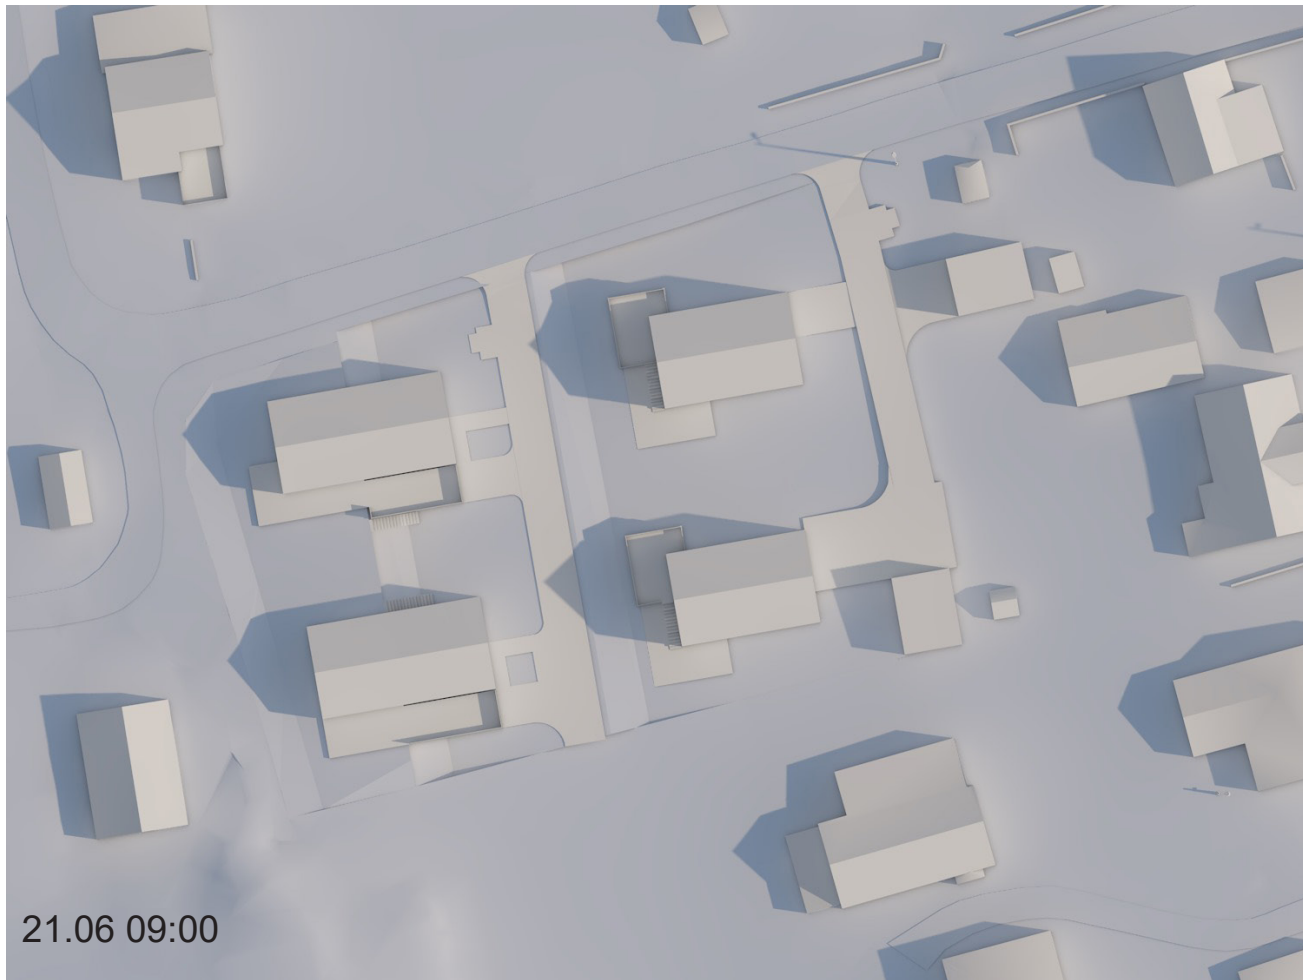


21.06 09:00

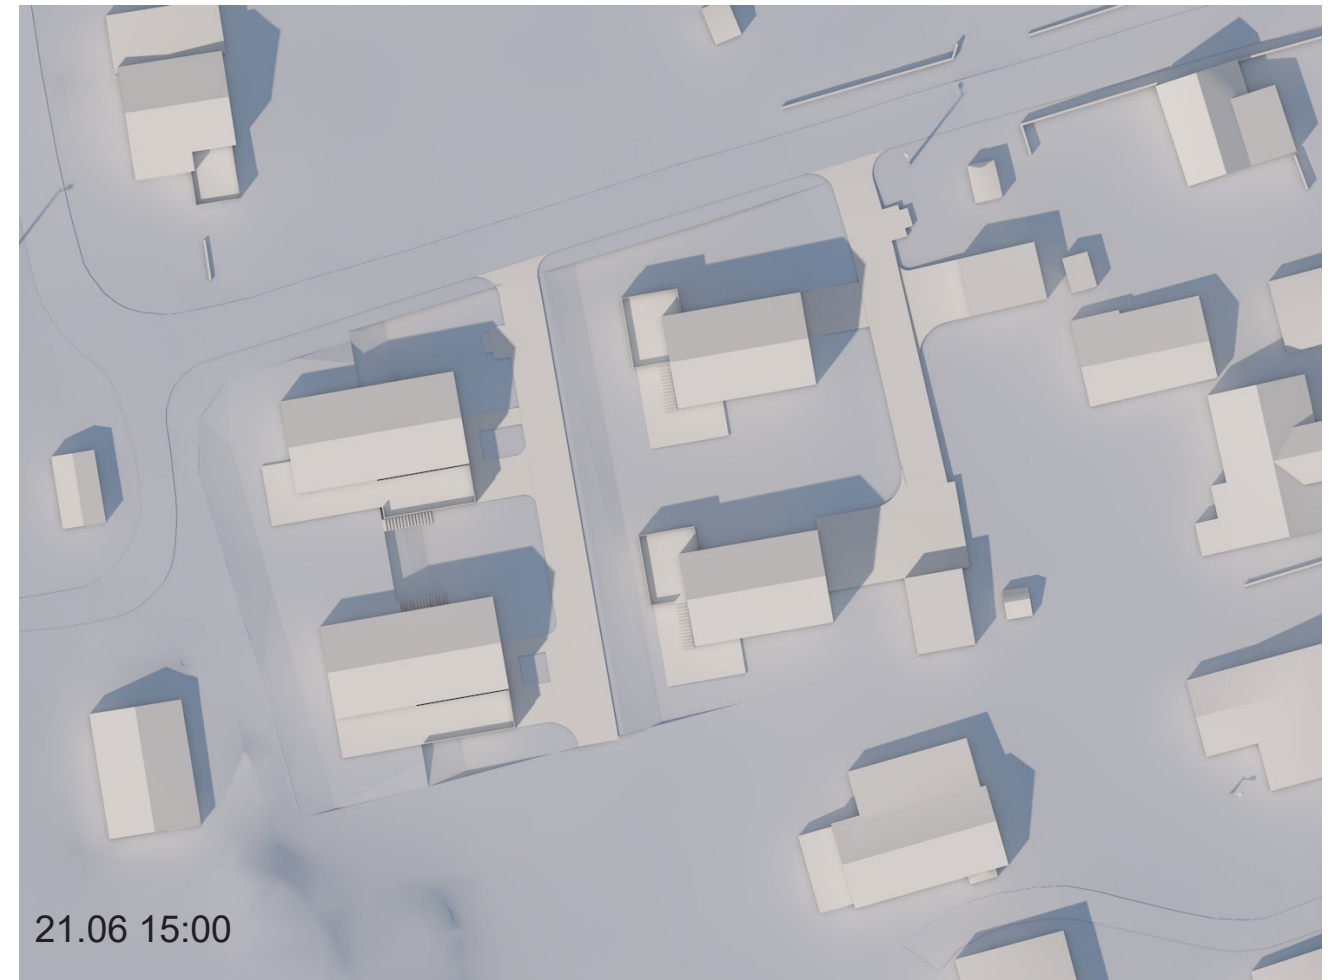

21.06 15:00

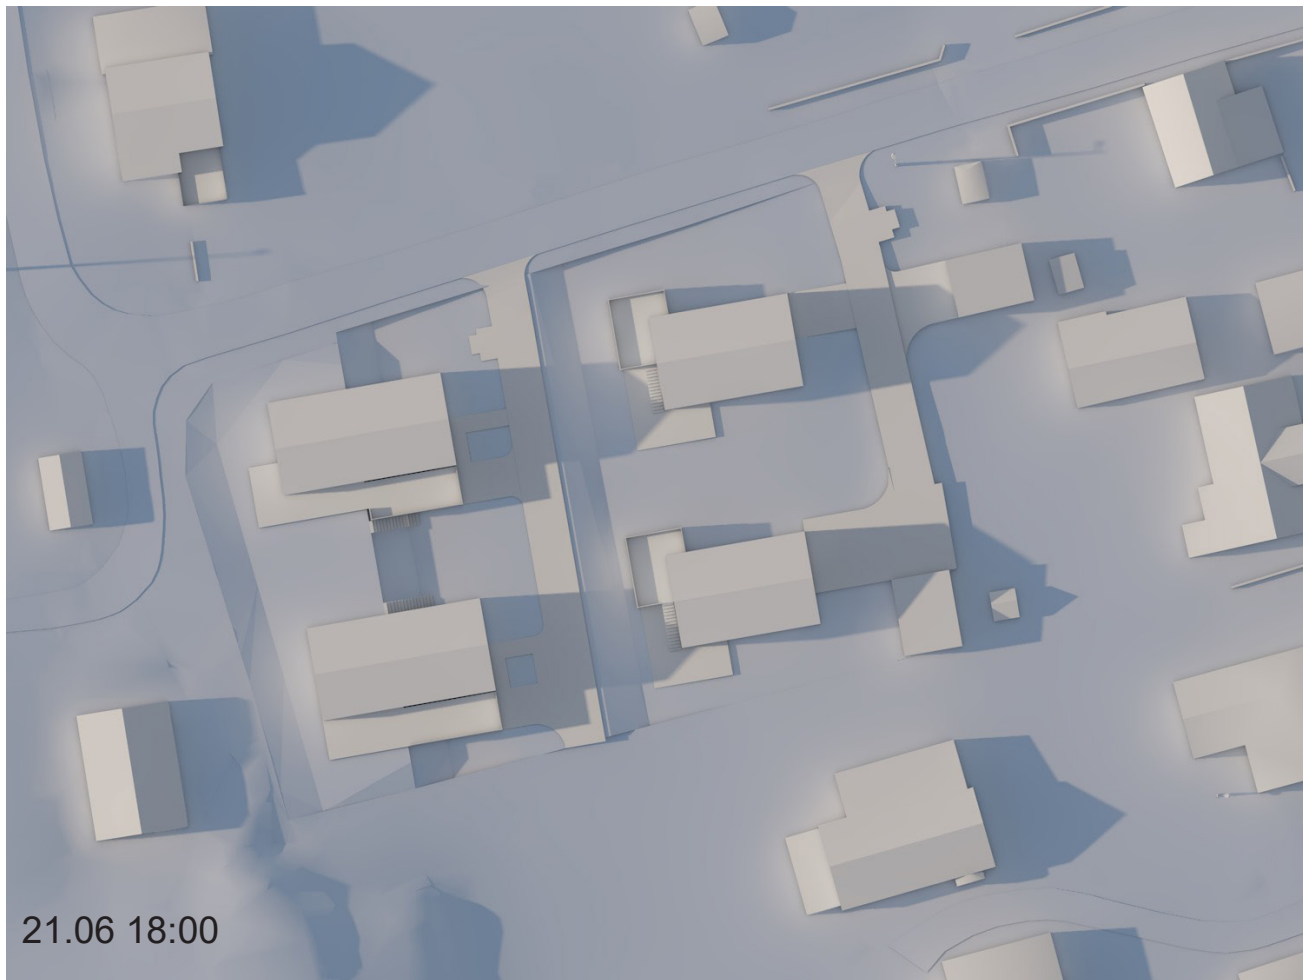

21.06 18:00

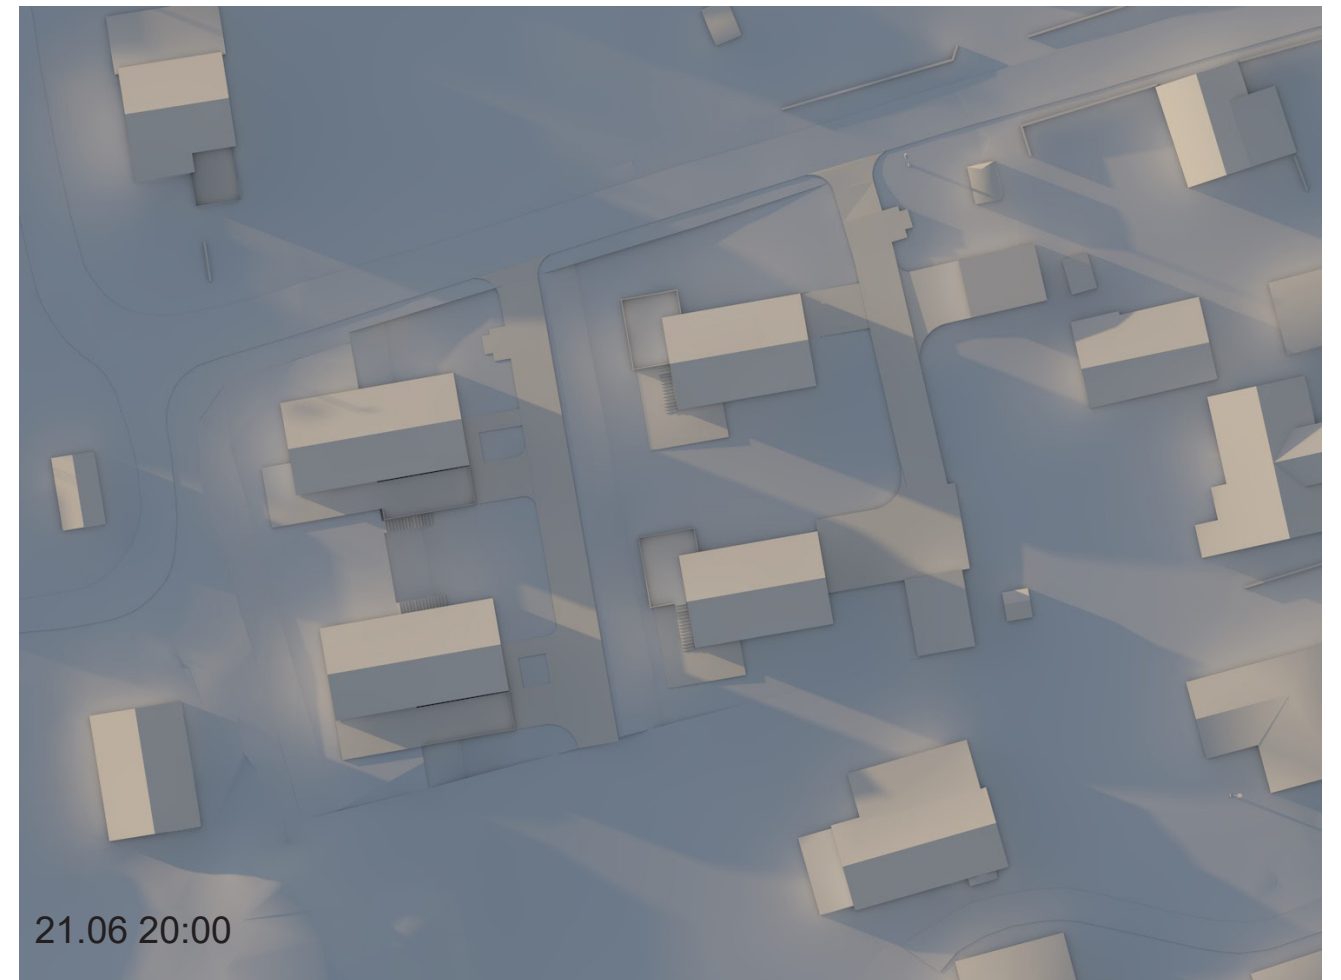

21.06 20:00

