
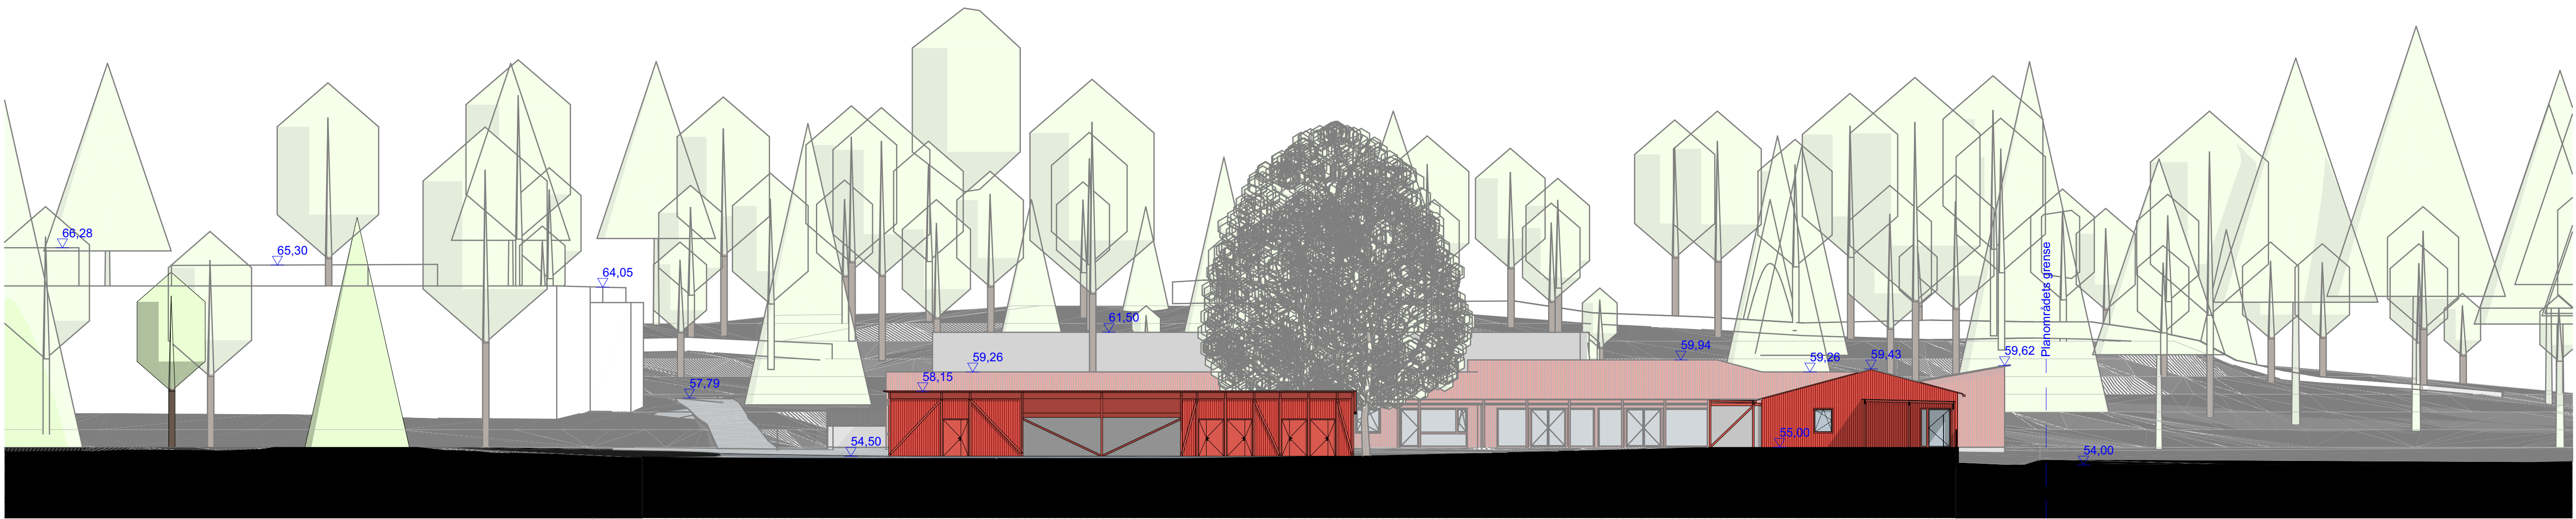


[illegible]

Oppriss Øst

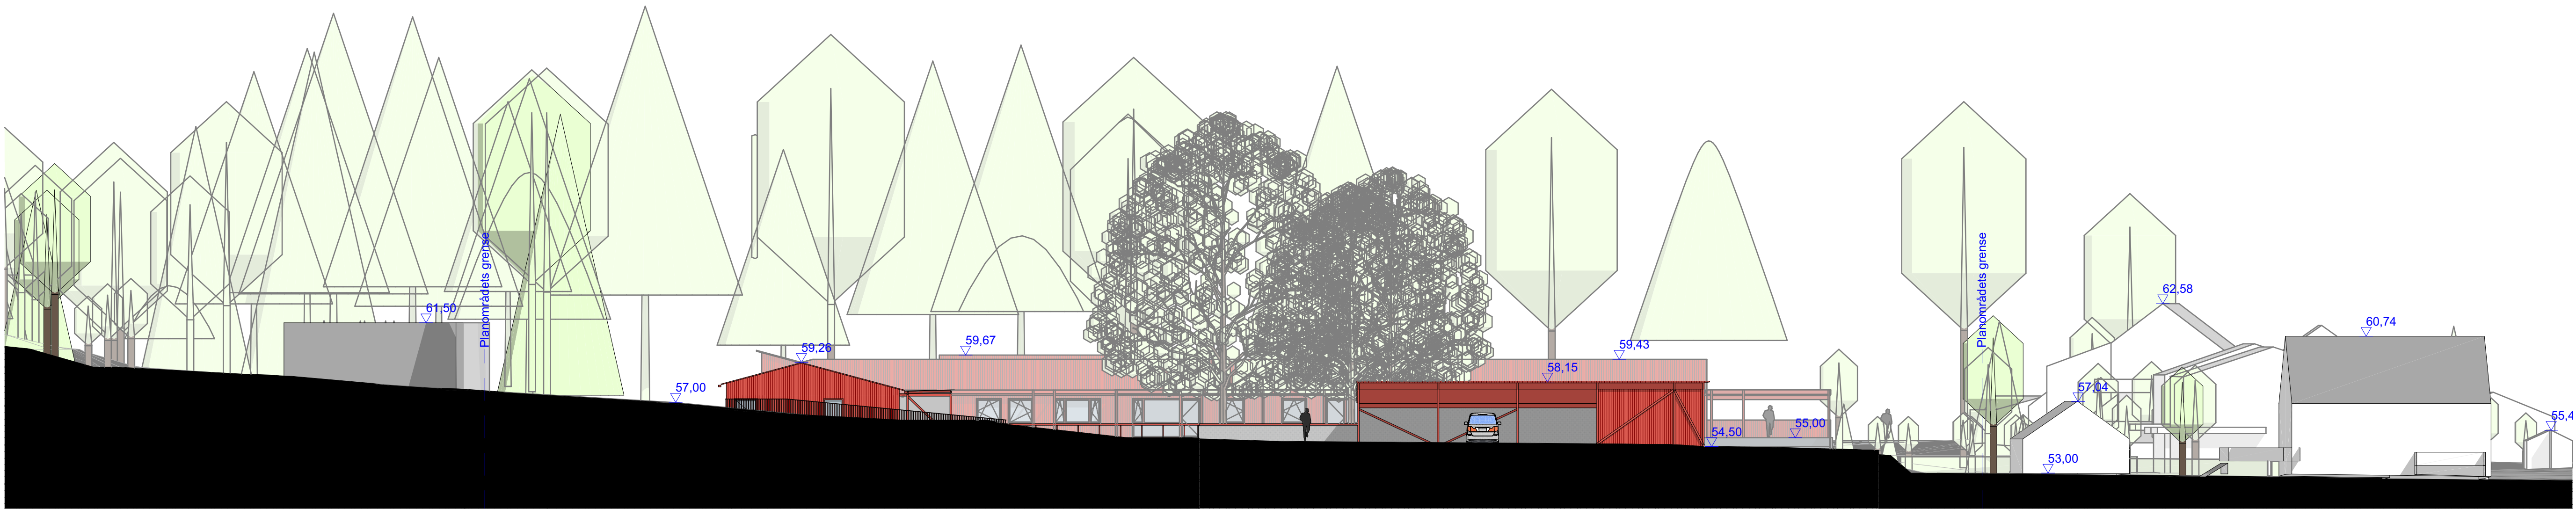

Oppriss Sør

TILTAKSHOVER
Tønsberg Kommune
ENTREPRENØR

PRODUKT

Eiketunet omsorgsbolig

ADDRESS

Grenaderveien 11 3122 Tønsberg

Om / Om

83/215-225

TECHNICAL

Oppriss

BYGGFASE		MÅL (A1)		
Regulering/RS/Tot.enterprise		1:200		
PROSJEKT NR		DATO		
299		29.08.2025		
TEGN NR		REV.	TEGNET	ANSVAR
A40-101		A	GB	GB