




Prosjekt: Håkon Gamles gate 4	Tillakshaver: Braaten Eiendom AS Husvikveien 135 C 3124 Tønsberg	Gnr./Bnr./Festnr.: 1002/381	Prosjekterende: Zeiner Bolig AS	Dato: 05.03.2026	Tegning: Illustrasjon Oversikt	Målestokk:	Kontroll prosjekt:	
						Tegningsnr.: A72-101	Rev.: .	Sign.: MS Kontroll: MG



Prosjekt: Håkon Gamles gate 4	Tilleggshaver: Braaten Eiendom AS Husvikveien 135 C 3124 Tønsberg	Gnr./Bnr./Festnr.: 1002/381	Prosjekterende: Zeiner Bolig AS	Dato: 05.03.2026	Tegning: Illustrasjon fra Nord	Målestokk:		Kontroll prosjekt:	
						Tegningsnr.: A72-102	Rev.: .	Sign.: MS	Kontroll: MG



Prosjekt: Håkon Gamles gate 4	Tillakshaver: Braaten Eiendom AS Husvikveien 135 C 3124 Tønsberg	Gnr./Bnr./Festnr.: 1002/381	Prosjekterende: Zeiner Bolig AS	Dato: 05.03.2026	Tegning: Illustrasjon fra Sør	Målestokk:		Kontroll prosjekt:	
						Tegningsnr.: A72-103	Rev.: .	Sign.: MS	Kontroll: MG

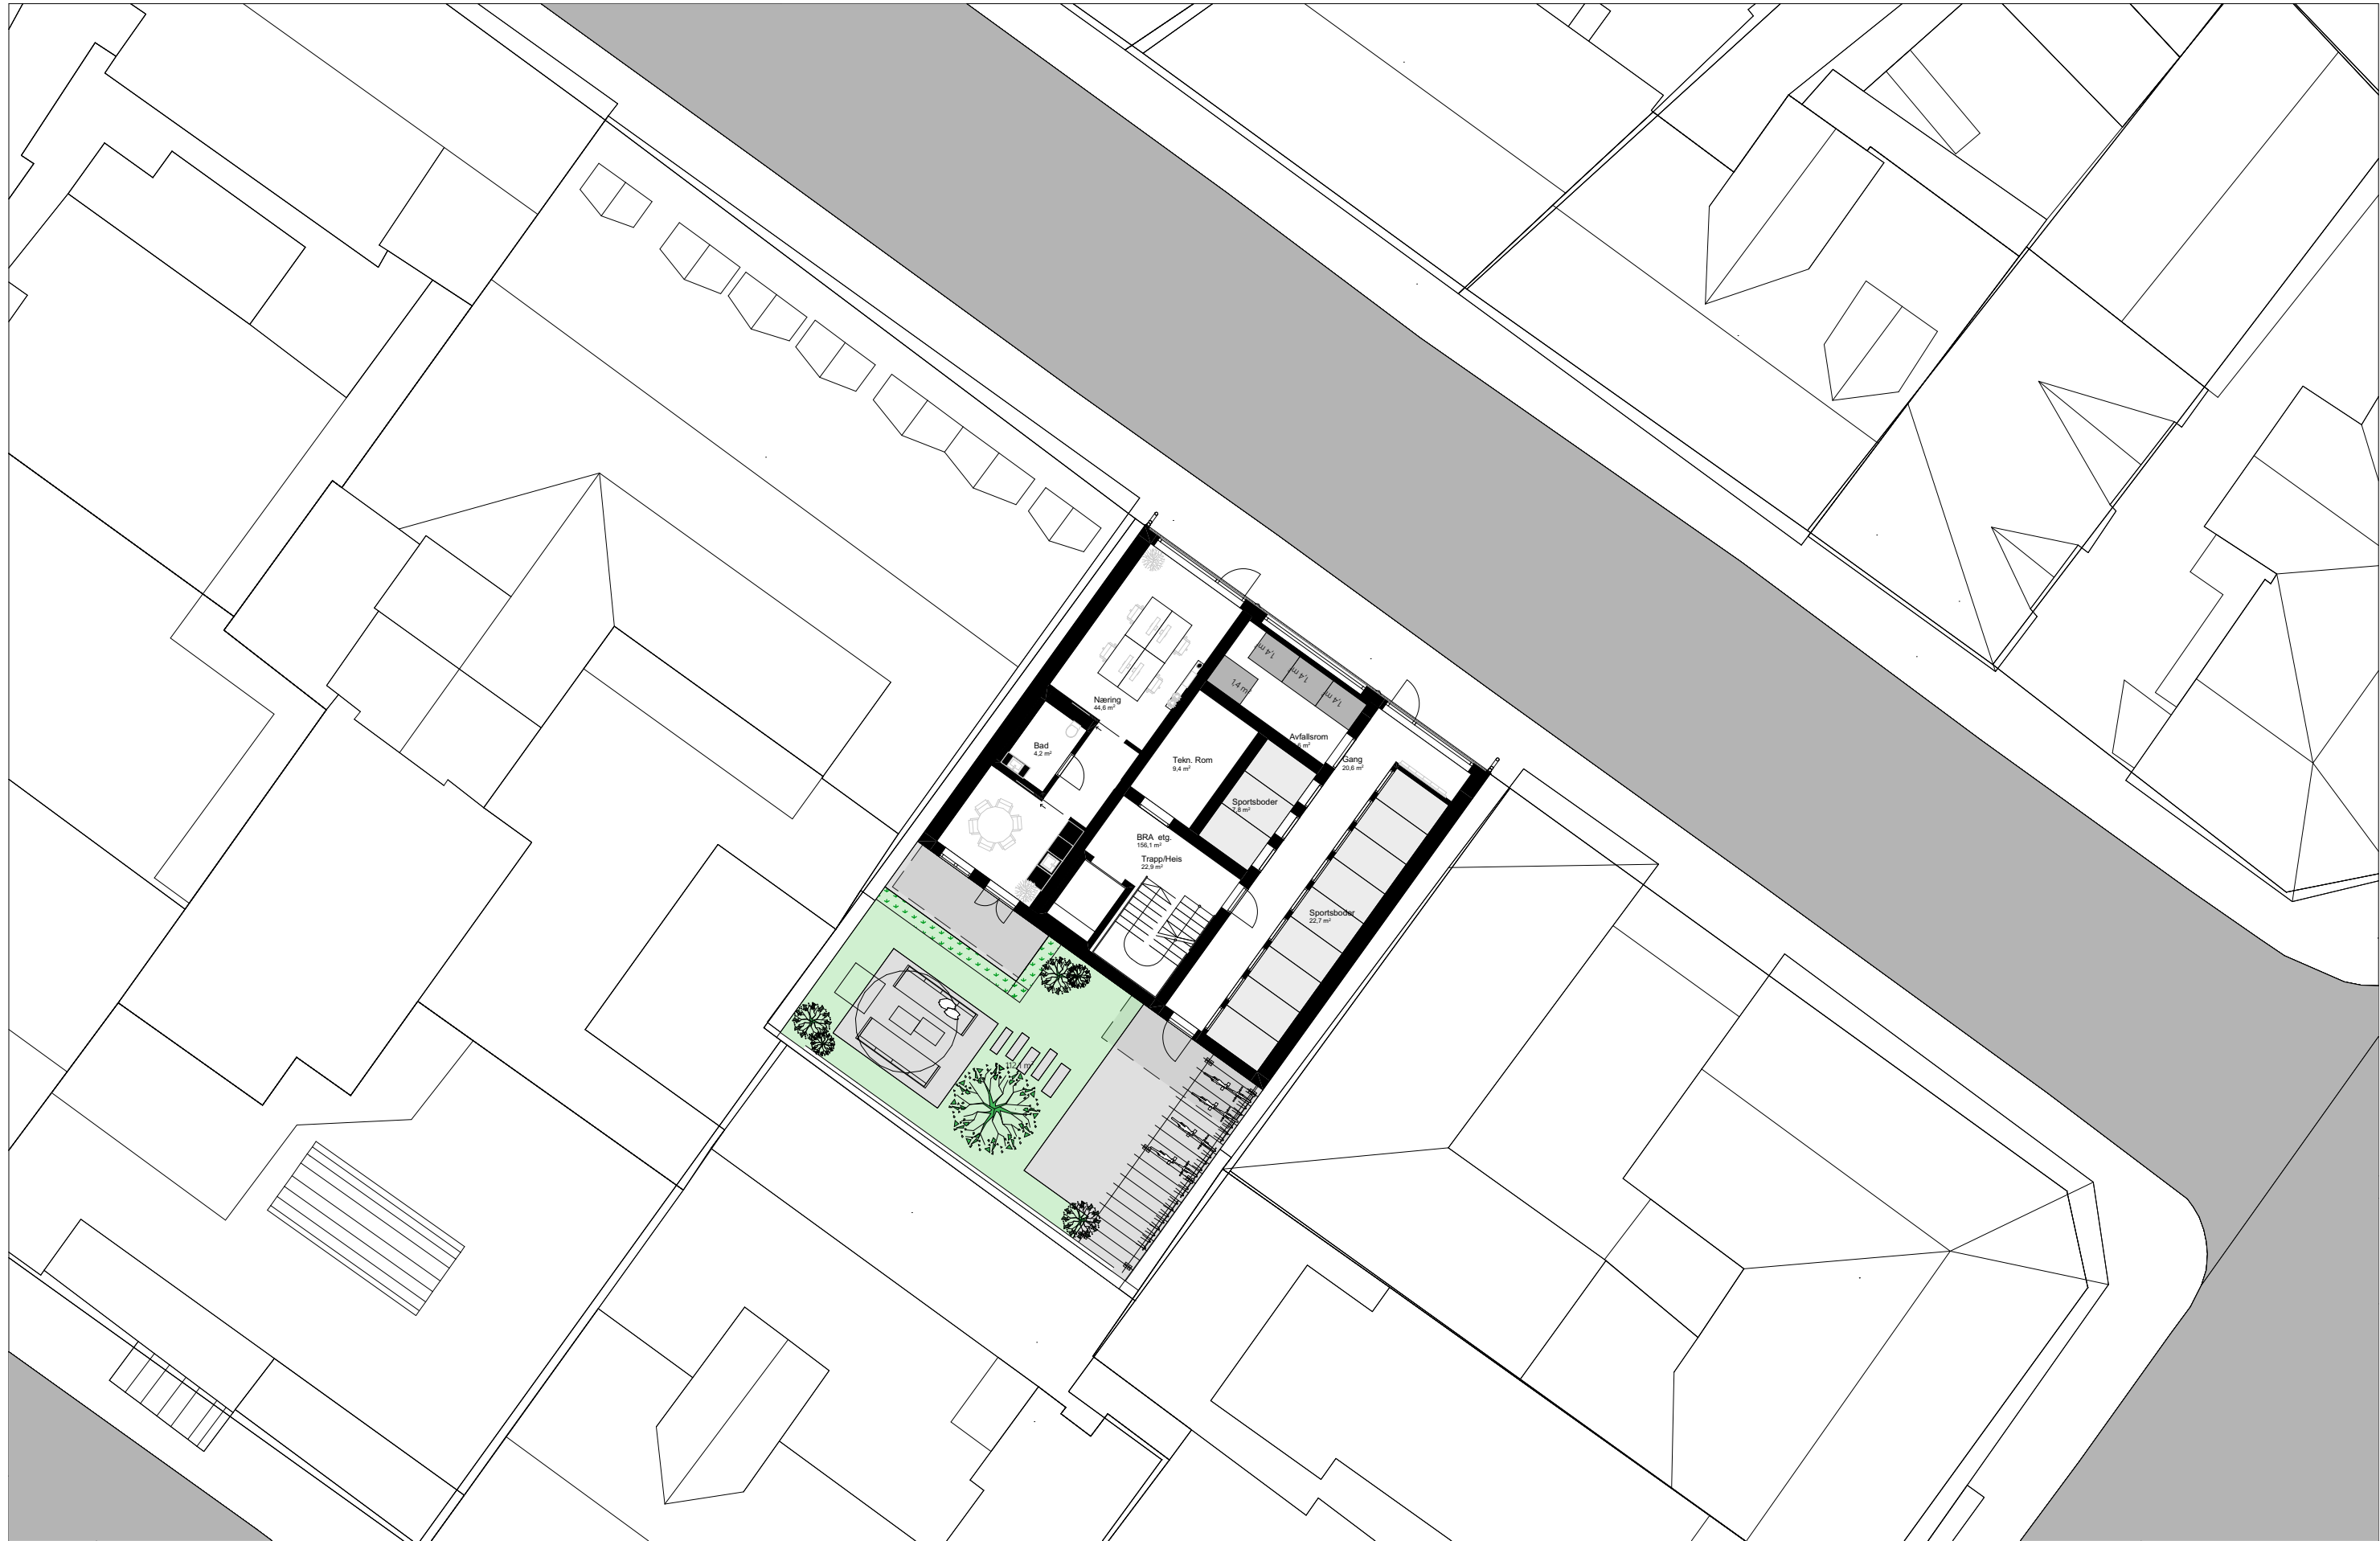

Prosjekt: Håkon Gamles gate 4	Tiltakshaver: Braaten Eiendom AS Husvikveien 135 C 3124 Tønsberg	Gnr./Bnr./Festnr.: 1002/381	Prosjekterende: Zeiner Bolig AS	Dato: 05.03.2026	Tegning: Situasjonsplan	Målestokk: 1:200		Kontroll prosjekt:	
						Tegningsnr.: A10-1	Rev.: .	Sign.: MS	Kontroll: MG



Prosjekt: Håkon Gamles gate 4	Tillakshaver: Braaten Eiendom AS Husvikveien 135 C 3124 Tønsberg	Gnr./Bnr./Festnr.: 1002/381	Prosjekterende: Zeiner Bolig AS	Dato: 05.03.2026	Tegning: Plan 1. etasje	Målestokk: 1:75		Kontroll prosjekt:	
						Tegningsnr.: A20-1	Rev.: .	Sign.: MS	Kontroll: MG



Prosjekt: Håkon Gamles gate 4	Tilakshaver: Braaten Eiendom AS Husvikveien 135 C 3124 Tønsberg	Gnr./Bnr./Festnr.: 1002/381	Prosjekterende: Zeiner Bolig AS	Dato: 05.03.2026	Tegning: Plan 2-4. etasje	Målestokk: 1:75		Kontroll prosjekt:	
						Tegningsnr.: A20-2	Rev.: .	Sign.: MS	Kontroll: MG



Prosjekt: Håkon Gamles gate 4	Tiltakshaver: Braaten Eiendom AS Husvikveien 135 C 3124 Tønsberg	Gnr./Bnr./Festnr.: 1002/381	Prosjekterende: Zeiner Bolig AS	Dato: 05.03.2026	Tegning: Plan 5. etasje	Målestokk: 1:75	Kontroll prosjekt:	
						Tegningsnr.: A20-5	Rev.: .	Sign.: MS

+33,00
Takplan

+29,60
Story

+26,60
Story

+23,60
Story

+20,60
2. etasje

+17,60
1. etasje

+33,00
Takplan

+29,60
Story

+26,60
Story

+23,60
Story

+20,60
2. etasje

+17,60
1. etasje

Prosjekt: Håkon Gamles gate 4	Tillakshaver: Braaten Eiendom AS Husvikveien 135 C 3124 Tønsberg	Gnr./Bnr./Festnr.: 1002/381	Prosjekterende: Zeiner Bolig AS	Dato: 05.03.2026	Tegning: Snitt	Målestokk: 1:125		Kontroll prosjekt:	
						Tegningsnr.: A30-101	Rev.: .	Sign.: MS	Kontroll: MG



Fasade Nord



Fasade Sør


Fargeforslag 2




Prosjekt: Håkon Gamles gate 4	Tiltakshaver: Braaten Eiendom AS Husvikveien 135 C 3124 Tønsberg	Gnr./Bnr./Festnr.: 1002/381	Prosjekterende: Zeiner Bolig AS	Dato: 17.03.2026	Tegning: Fasade Nord og Sør	Målestokk: 1:150	Kontroll prosjekt:	
						Tegningsnr.: A40-1	Rev.: .	Sign.: MS




23.06 kl 12.00

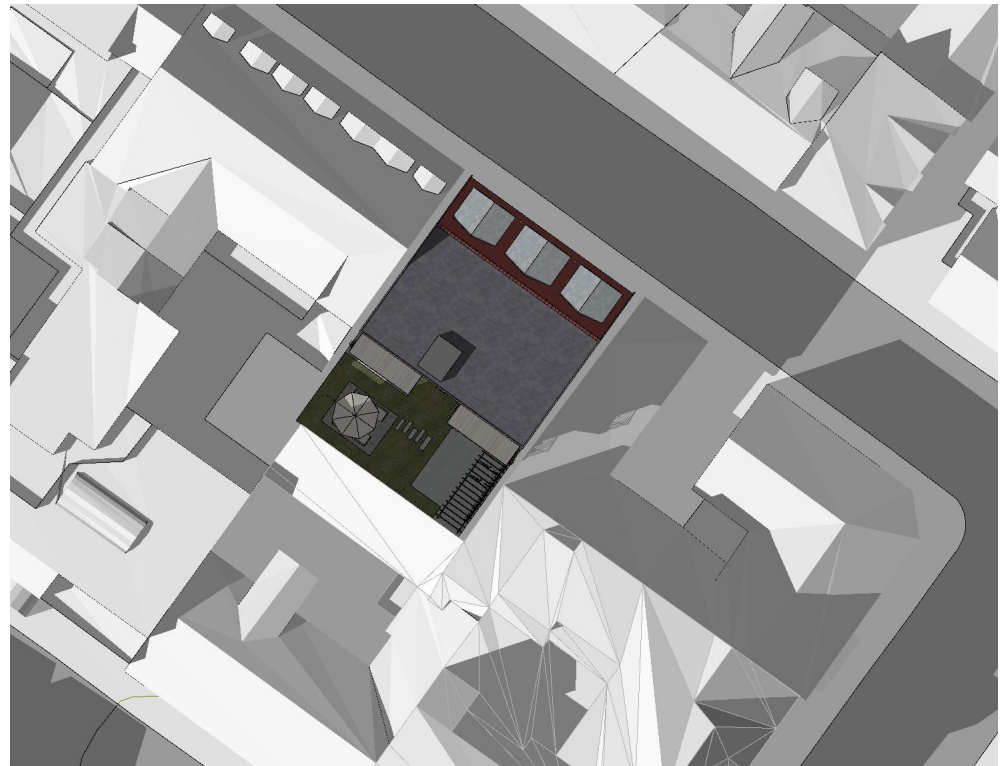

23.06 kl 17.00

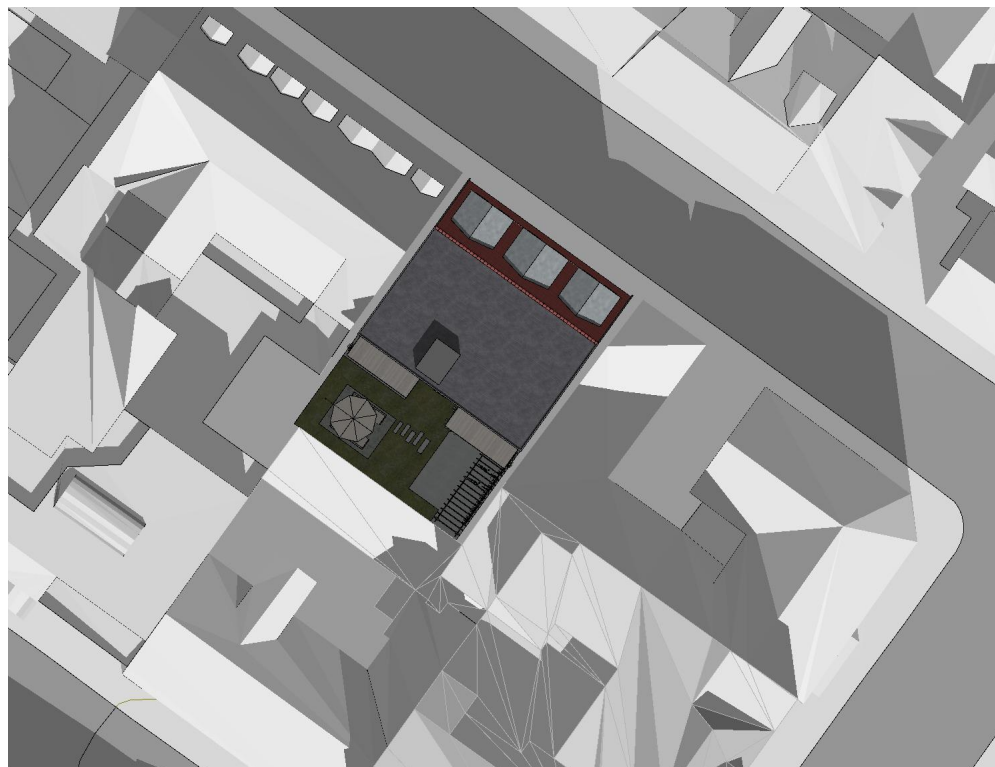

21.03 kl 12.00

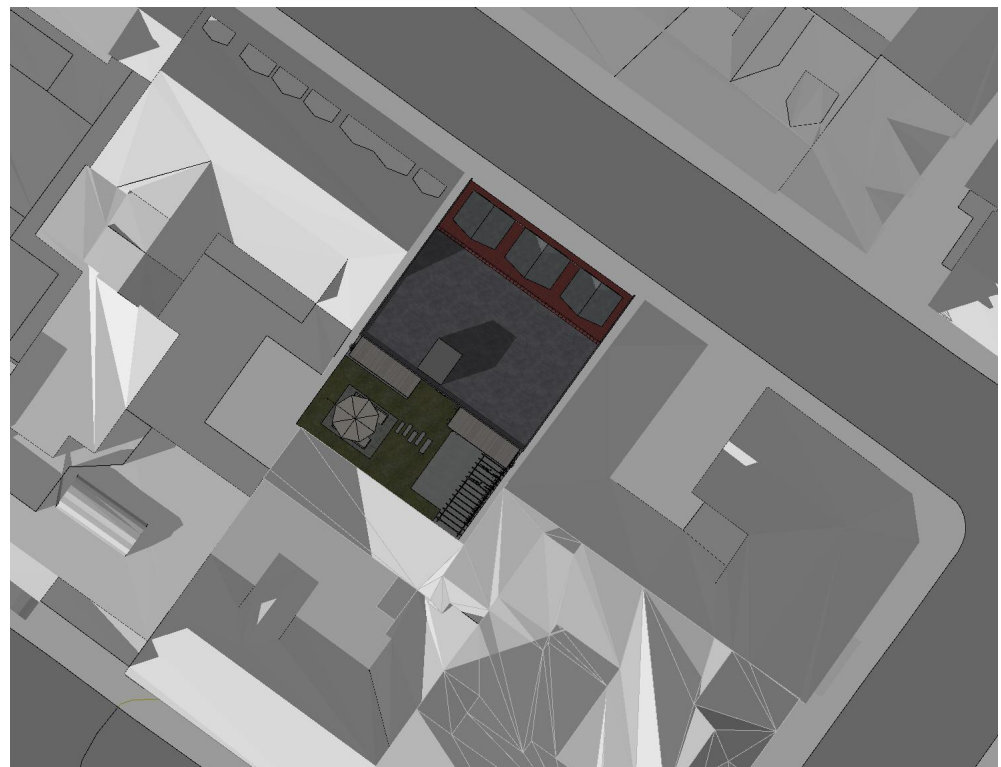

21.03 kl 17.00

Prosjekt: Håkon Gamles gate 4	Tilakshaver: Braaten Eiendom AS Husvikveien 135 C 3124 Tønsberg	Gnr./Bnr./Festnr.: 1002/381	Prosjekterende: Zeiner Bolig AS	Dato: 06.03.2026	Tegning: Sol/Skygge	Målestokk: 1:400	Kontroll prosjekt:	
						Tegningsnr.: A10-8	Sign.: MS	Kontroll: MG